

TOM I

PROJEKT ZAGOSPODAROWANIA TERENU

Obiekt Budowa przyłącza elektroenergetycznego nn-0,4 kV

Adres m. Borzynowo, gm. Pasłęk
280407_5.0005.11/3, 280407_5.0005.12,
280407_5.0005.17/7
Jednostka ewidencyjna 280407_5 Pasłęk – Obszar Wiejski

Branża **ELEKTRYCZNA**

Kategoria obiektu **XXVI**

Nr zadania OBI/21/2600786

Inwestor Energa Operator S.A. z siedzibą w Gdańsku
ul. Marynarki Polskiej 130
80-557 Gdańsk

Stadium Projekt zagospodarowania terenu

Projektant inż. Paweł Kuty
Uprawniony do projektowania w ograniczonym zakresie
w spec. i instalacyjnej w zakresie sieci, instalacji
i urządzeń elektrycznych i elektroenergetycznych
Nr upr. POM/0179/POE/23

inż. Paweł Kuty
nr upr. POM/0179/POE/23
uprawniony do projektowania
w ogr. zakresie w spec. instalacyjnej w zakresie
sieci, instalacji i urządzeń elektrycznych
i elektroenergetycznych

Gdańsk, MAJ 2026

AB.6743.10.289.2026.MP

ZAŚWIADCZENIE

Na podstawie art. 30 ust. 5aa ustawy z dnia 7 lipca 1994 r. - Prawo budowlane (t.j. Dz. U. z 2026 r. poz. 524 ze zm.),

Starosta Elbląski zaświadcza,

iż brak jest podstaw do wniesienia sprzeciwu w sprawie zgłoszenia z dnia 16.06.2026 r., robót budowlanych polegających na budowie przyłącza elektroenergetycznego nn 0,4kV, z lokalizacją na działkach nr 11/3, 12 i 17/7 położonych w obrębie ewidencyjnym Borzynowo, jednostka ewidencyjna Pasłęk.

Wydanie zaświadczenia wyłącza możliwość wniesienia sprzeciwu, o którym mowa w art. 30 ust. 6 i 7 ustawy Prawo budowlane, oraz uprawnia inwestora do rozpoczęcia robót budowlanych.

W przypadku nierozpoczęcia wykonywania robót budowlanych przed upływem 3 lat od określonego w zgłoszeniu terminu ich rozpoczęcia, rozpoczęcie tych robót może nastąpić po dokonaniu ponownego zgłoszenia.

WZ. STAROSTY

mgr Ryszard Łajac
WICESTAROSTA

Otrzymują:

1. ENERGIA - OPERATOR S.A. z/s w Gdańsku – Pełnomocnik: P. Kutyl Paweł
2. Powiatowy Inspektor Nadzoru Budowlanego w Elblągu
3. aa

Zgodnie z art. 13 ust. 1 i 2 rozporządzenia Parlamentu Europejskiego i Rady (UE) 2016/679 z dnia 27 kwietnia 2016 r. w sprawie ochrony osób fizycznych w związku z przetwarzaniem danych osobowych i w sprawie swobodnego przepływu takich danych oraz uchylenia dyrektywy 95/46/WE (ogólne rozporządzenie o ochronie danych) (Dz. Urz. UE L 119 z 04.05.2016, str. 1), dalej „RODO”, informuję, że:

- 1) administratorem Pani/Pana danych osobowych jest Starostwo Powiatowe w Elblągu reprezentowane przez Starostę Elbląskiego, ul. Saperów 14A, 82-300 Elbląg, dane kontaktowe tel. 55 239 49 00, email: sekretariat@powiat.elblag.pl
- 2) w Starostwie Powiatowym w Elblągu powołano Inspektora Ochrony Danych (IOD); dane kontaktowe: ul. Saperów 14A, 82-300, tel.: 530 344 613, email: mfederewicz.iod@powiat.elblag.pl
- 3) Pani/Pana dane osobowe przetwarzane będą w celu realizowania obowiązków ustawowych Starosty Elbląskiego i Starostwa Powiatowego w Elblągu zgodnie z art. 6 ust. 1 lit c, d, e RODO, tj. przetwarzanie jest niezbędne do:
 - wypełnienia obowiązku prawnego ciążącego na administratorze,
 - ochrony żywotnych interesów osoby, której dane dotyczą lub innej osoby fizycznej;
 - wykonania zadania realizowanego w interesie publicznym lub w ramach sprawowania władzy publicznej powierzonej administratorowi;
- 4) odbiorcą Pani/Pana danych osobowych będą tylko podmioty uprawnione na podstawie przepisów prawa; m.in.: strony postępowania, konserwatorzy zabytków, minister właściwy w zakresie wnioskowanego odstępstwa, organy administracji rządowej, organy administracji samorządowej, sądy;
- 5) Pani/Pana dane osobowe pochodzą z dostępnych rejestrów publicznych, tj. z ewidencji gruntów i budynków, ksiąg wieczystych nieruchomości.
- 6) dane nie będą przekazane do państwa trzeciego - poza Europejski Obszar Gospodarczy - lub do organizacji międzynarodowej;
- 7) Pani/Pana dane osobowe będą przetwarzane przez okres niezbędny do realizacji odpowiedniego celu przetwarzania wskazanego w pkt 3) oraz przechowywane i archiwizowane przez okres ustalony zgodnie z przepisami wydanymi na podstawie art. 6 ust. 2 i 2b ustawy z dnia 14 lipca 1983 r. o narodowym zasobie archiwalnym i archiwach oraz zgodnie z innymi obowiązującymi w tym zakresie przepisami prawa;
- 8) posiada Pani/Pan prawo dostępu do treści swoich danych oraz prawo ich sprostowania, usunięcia, ograniczenia przetwarzania, prawo do przenoszenia danych, prawo wniesienia sprzeciwu, prawo do cofnięcia zgody w dowolnym momencie bez wpływu na zgodność z prawem przetwarzania, którego dokonano na podstawie zgody przed jej cofnięciem;
- 9) posiada Pani/Pan prawo wniesienia skargi do Urzędu Ochrony Danych Osobowych ul. Stawki 2 00-193 Warszawa, gdy uzna Pani/Pan, że przetwarzanie danych osobowych dotyczących Pani/Pana narusza przepisy ogólnego rozporządzenia o ochronie danych osobowych z dnia 27 kwietnia 2016 r. (RODO);
- 10) podanie przez Panią/Pana danych osobowych jest wymogiem wynikającym z przepisów prawa. Konsekwencją niepodania danych będzie brak możliwości realizacji czynności urzędowych;
- 11) Pani/Pana dane nie będą przetwarzane w sposób zautomatyzowany w tym również w formie profilowania.

Pasłęk, dnia 11 maja 2026 r.

Wnioskodawca

ELPROM Paweł Kutry
ul. Siostry Faustyny 4
80-180 Kowale

Inwestor

Energa Operator S.A.
ul. Marynarki Polskiej 130
80-557 Gdańsk

Burmistrz Pasłęka oświadcza, że Miasto i Gmina Pasłęk posiada tytuł prawny – własność - do nieruchomości stanowiącej drogę gminną, oznaczoną jako działka ewidencyjna nr 12 obręb Borzynowo, posiadającej urządzoną księgę wieczystą nr EL1E/00079545/9;

Burmistrz Pasłęka wyraża zgodę na lokalizację linii kablowej nn 0,4 kV w pasie wyżej wymienionej drogi gminnej oraz wyraża zgodę na dysponowanie powyższą działką drogową na cele budowlane

- 1) Usytuowanie projektowanego urządzenia w miejscu wskazanym na załączniku graficznym do niniejszego uzgodnienia.
- 2) W miejscach przejścia projektowanego urządzenia pod jezdnią przewidzieć wykonanie robót metodą przewiertu lub przecisku, a urządzenie umieszczać w rurze osłonowej. W miejscach wykonywania wykopów otwartych przewidzieć uporządkowanie terenu i doprowadzenie nawierzchni do stanu poprzedniego (m.in. zasypanie wykopu, wyrównanie nawierzchni), zgodnie z wymogami obowiązujących norm branżowych.
- 3) W przypadku kolizji projektowanego urządzenia z urządzeniami lub sieciami obcymi należy uzgodnić kolizję z ich właścicielem lub eksploatatorem.
- 4) Inwestor/wykonawca jest zobowiązany powiadomić Gminę Pasłęk na minimum **3 dni przed** planowanym rozpoczęciu robót, a następnie o ich zakończeniu i przywróceniu zajmowanego terenu do stanu poprzedniego. Pracownicy tut. Urzędu Miejskiego dokonają komisyjnego odbioru zajmowanej działki. Dzień podpisania protokołu jest dniem zwolnienia zajmowanej działki.
- 5) Inwestor/wykonawca zajmując ww. działkę na czas prowadzenia robót odpowiada za stan bezpieczeństwa w zajmowanym obszarze oraz ponosi całkowitą odpowiedzialność cywilną wobec osób trzecich z tytułu szkód mogących zaistnieć w tym terenie w związku z prowadzonymi robotami.
- 6) Posadowienie na ww. działce projektowanych urządzeń wymagać będzie dodatkowo ustanowienia służebności przesyłu, na odrębny wniosek inwestora, do którego należy dołączyć dokumentację powykonawczą.


Z up. Burmistrza
Ingr. Damian Bereżański
Zastępca Burmistrza Pasłęka

W załączeniu:

1. Załącznik nr 1

Otrzymują:

1. Adresat
2. aa.

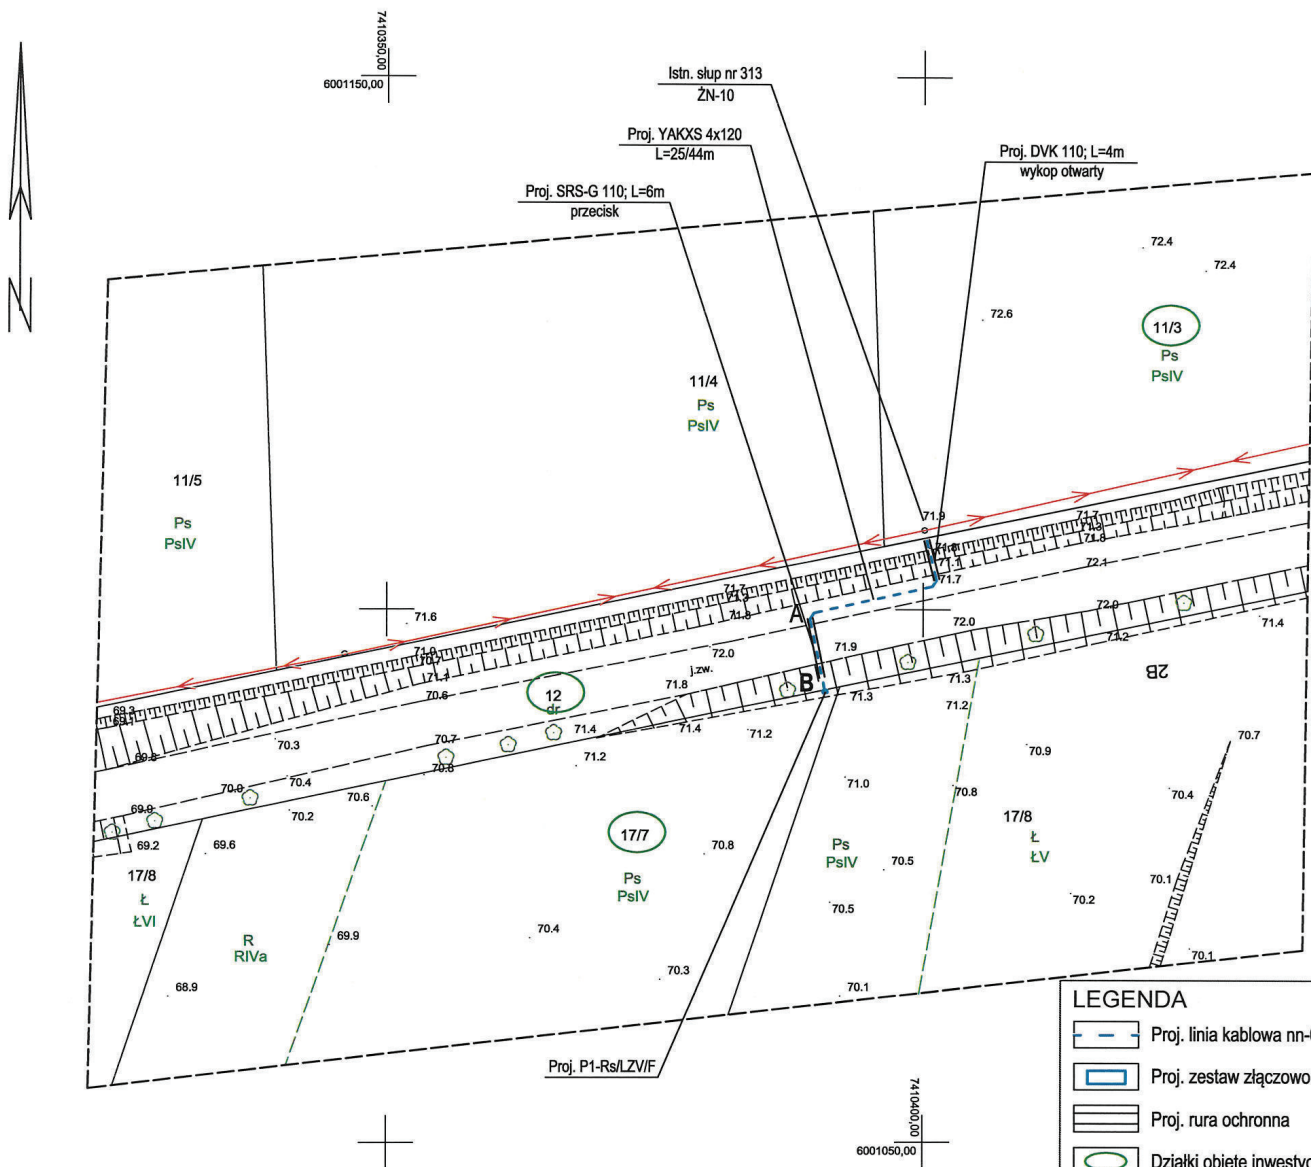

LEGENDA

-  Proj. linia kablowa nn-04 kV
-  Proj. zestaw złączowo - pomiarowy
-  Proj. rura ochronna
-  Działki objęte inwestycją

Poświadczam się za zgodność z oryginałem mapy do celów projektowych:

inż. Paweł Kutny

nr upr. POM/0179/POE/23
uprawniony do projektowania
w ogr. zakresie w spec. instalacyjnej w zakresie
sieci, instalacji i urządzeń elektrycznych
i elektroenergetycznych

Poświadczam, że niniejszy dokument został opracowany w wyniku prac geodezyjnych i kartograficznych, których rezultaty zawiera operat techniczny pozytywnie zweryfikowany. Jednocześnie informuję, że jestem świadomy odpowiedzialności karnej za złożenie fałszywych oświadczeń.	
Identyfikator zgłoszenia prac geodezyjnych	GN.6640.1.347.2026
Organ służby geodezyjnej, który otrzymał zgłoszenie	STAROSTA ELBLĄSKI
Nr oraz data sporządzenia dokumentu zawierającego wynik pozytywnej weryfikacji	protokół nr 1 z dnia 19.05.2026r.
Wykonawca prac geodezyjnych	Bartosz Boguszyński Przedsiębiorstwo Usługowo PRO-GEO Zajęczkowo 8, 82-316 Mielęjewo
Imię, nazwisko oraz nr uprawnień zawodowych kierownika prac geodezyjnych oraz osoba sporządzająca oświadczenie	GEODETA UPRAWNIONY Marek Dwulot nr upr. 16008

PRACOWNIA PROJEKTÓW ELEKTROTECHNICZNYCH
tel: 509 170 795 www.elprom.org pawel.kutny@elprom.org



NAZWA PROJEKTU
Budowa przyłącza elektroenergetycznego nn-0,4 kV m. Borzynowo, gm. Pastęk.

NAZWA RYSUNKU

Projekt zagospodarowania terenu

PROJEKTANT

Inż. Paweł Kutny upr. nr POM/0179/POE/23
w specjalności instal. w zakresie sieci, instalacji i urządzeń elektrycznych i elektroenerget.

PROJEKTANT SPRAWDZAJĄCY

UMOWA OW01031/26

OBI / OBMBS OBI/21/2600786

BRANŻA Elektryczna

SKALA 1:500

DATA 05.2026

INWESTOR: Energa Operator S.A. ul. Marynarki Polskiej 130, 80-557 Gdańsk

NR RYSUNKU E-1

MAPA DO CELÓW PROJEKTOWYCH

Skala 1:500

Nazwa miejscowości/Obiekt	Borzynowo, dz. 17/7
Jednostka ewidencyjna	280407_5 gmina Pastęk
Obręb ewidencyjny	280407_5.0005 Borzynowo
Układ współrzędnych prostokątnych płaskich	2000/7
Układ wysokości	PL-EVRF2007-NH
Obszar, który był przedmiotem aktualizacji	-----

- Niniejsza mapa do celów projektowych została wykonana bez ustalania, czy nieruchomości w zakresie niniejszego opracowania, zostały obciążone służebnościami gruntowymi i w księdze wieczystej.
- Nie wyklucza się istnienia w terenie innych, nie wykazanych na niniejszej mapie urządzeń podziemnych, które nie były zgłoszone do Inwentaryzacji lub o których brak jest informacji w Instytucjach branżowych.
- Granice działek wniesiono na podstawie danych numerycznych udostępnionych przez PODGIK, bez prawnego ustalania granic


Bartosz Boguszyński
Przedsiębiorstwo Usługowo PRO-GEO
82-316 Mielęjewo, Zajęczkowo 8
NIP: 578-280-15-66 REGON: 384794778

GEODETA UPRAWNIONY

mgr. Inż. Marek Dwulot
nr upr. 16008

Imię i nazwisko geodety uprawnionego, który opracował mapę

Id. zgł. GN.6640.1.347.2026
Data opracowania mapy: Elbląg, 06.05.2026r.

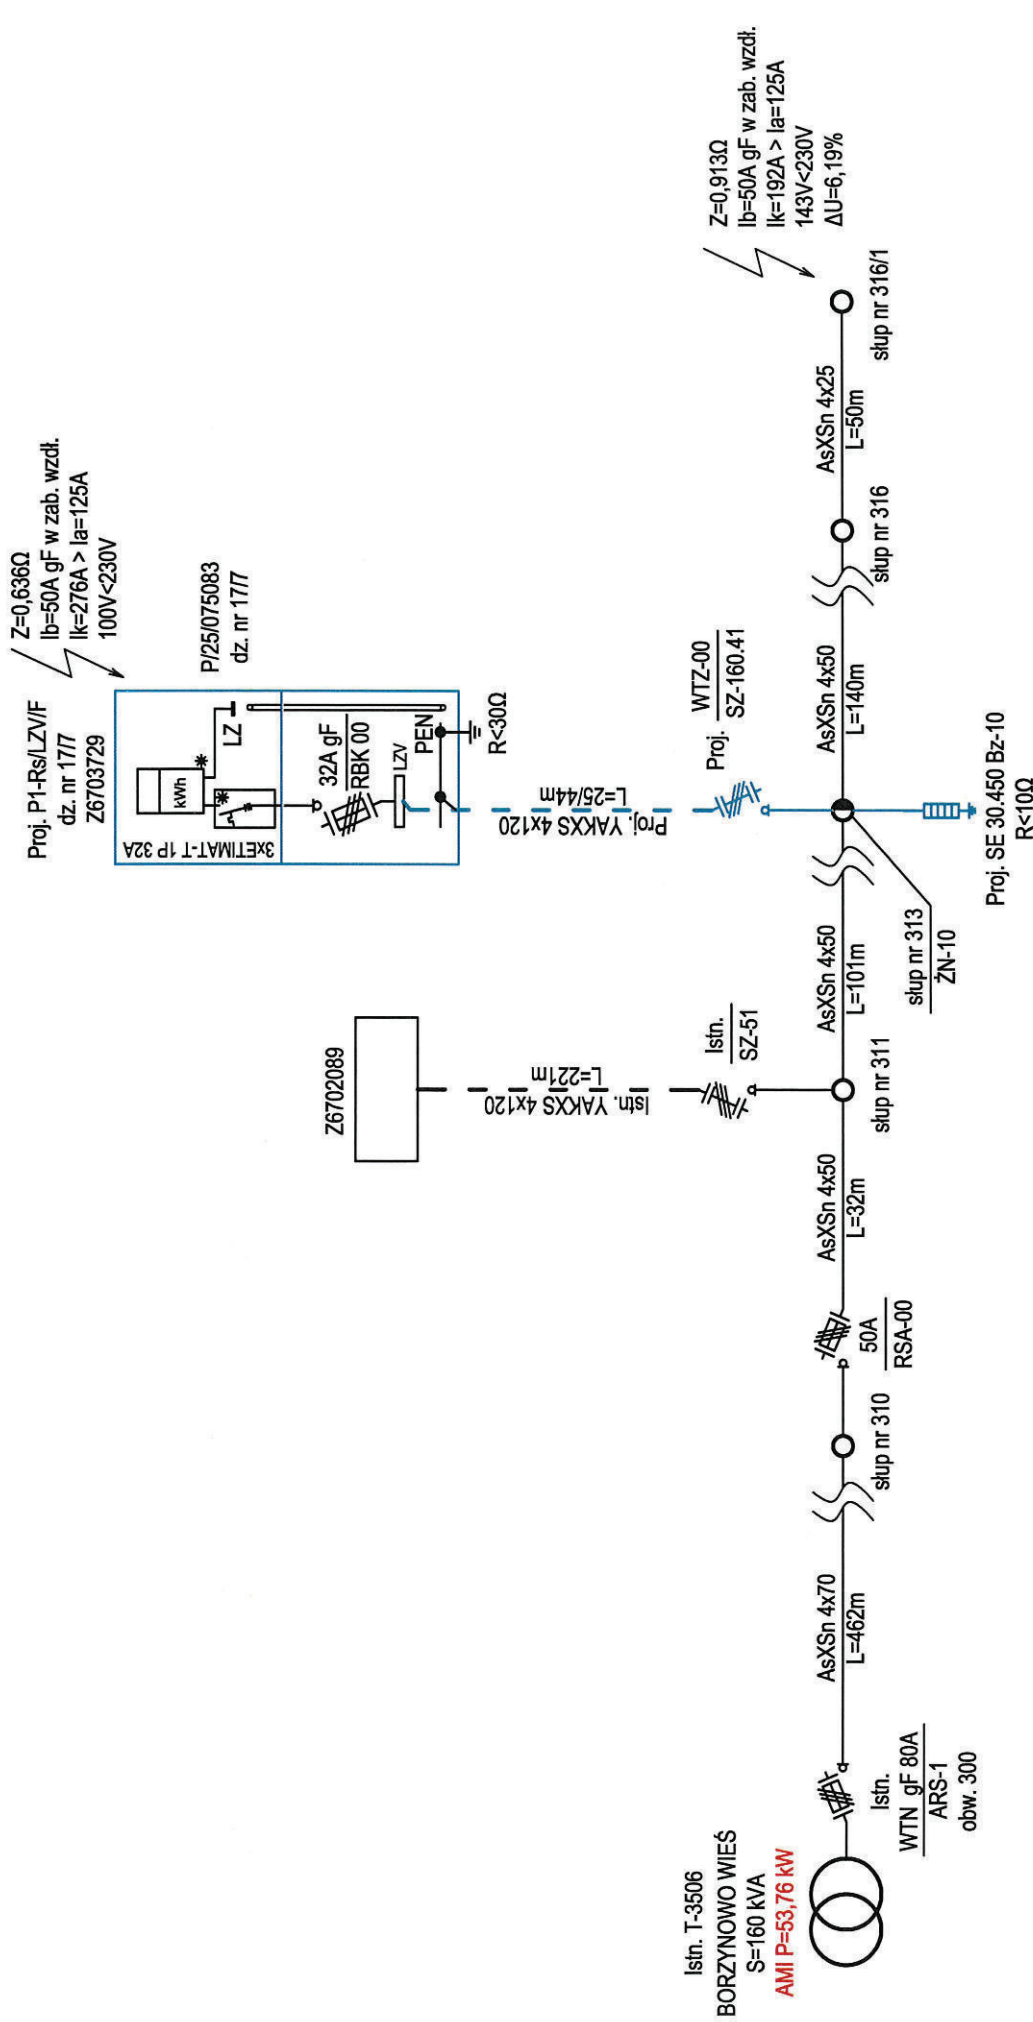

		PRACOWNIA PROJEKTÓW ELEKTROTECHNICZNYCH tel: 509 170 795 www.elprom.org pawel.kuty@elprom.org	
NAZWA PROJEKTU Budowa przyłącza elektroenergetycznego nn-0,4 kV m. Borzynowo, gm. Pasłęk		NAZWA RYSUNKU Schemat sieci nn-0,4 kV	
PROJEKTANT Inż. Paweł Kuty upr. nr POM/0179/POE/23 w zgodności z rozr. w zst. siat. i instalacji urządzeni elektr. elektroenerget.		PROJEKTANT SPRAWDZAJĄCY	
UJAWA OBI / OBMBS BRANŻA SKALA DATA NR RYSUNKU		OW01031/26 OBI/21/2600786 Elektryczna - 05.2026 E-1	
INWESTOR: Energa Operator S.A. ul. Marynarki Polskiej 130, 80-557 Gdańsk			