


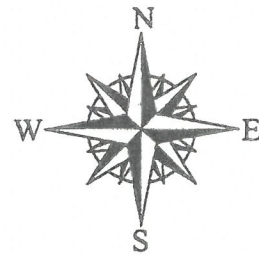




# MAPA DO CELÓW PROJEKTOWYCH SKALA 1:500




7392700  
6002150

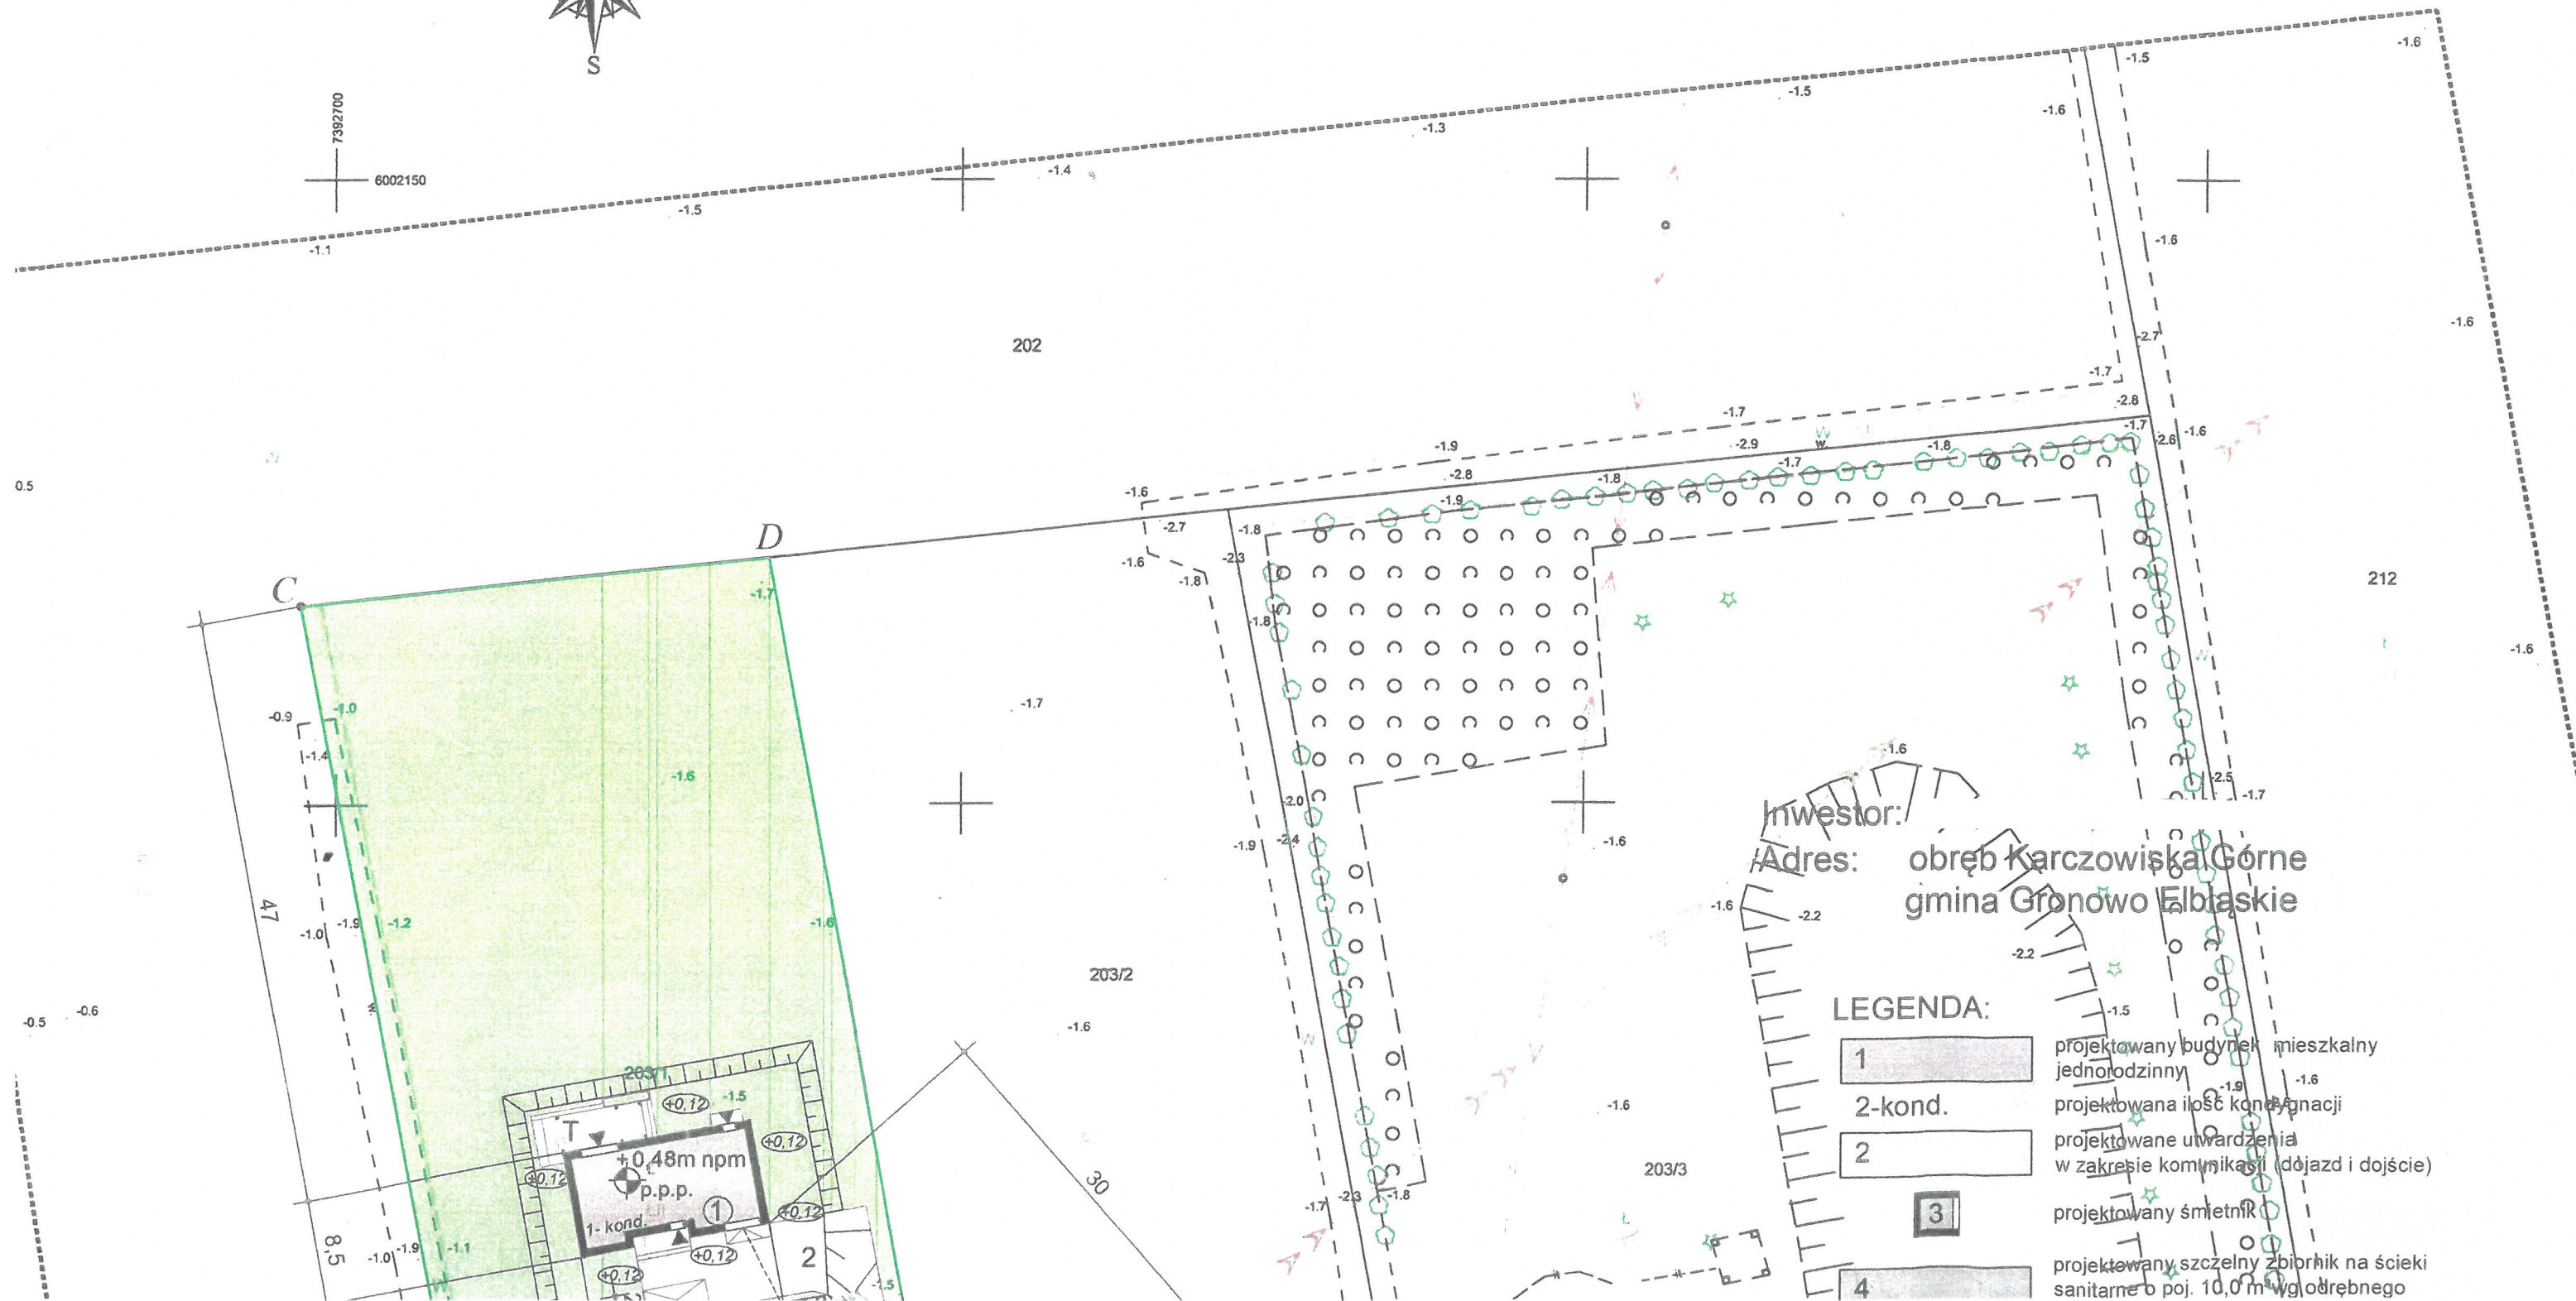

Inwestor:   
 Adres: **obwód Karczowska Górna**  
**gmina Gronowo Elbląskie**

**LEGENDA:**

|                |                                                                                            |
|----------------|--------------------------------------------------------------------------------------------|
| <b>1</b>       | projektowany budynek mieszkalny jednorodzinny                                              |
| <b>2-kond.</b> | projektowana ilość kondygnacji                                                             |
| <b>2</b>       | projektowane urządzenia w zakresie komunikacji (dojazd i dojście)                          |
| <b>3</b>       | projektowany śmietnik                                                                      |
| <b>4</b>       | projektowany szczelny zbiornik na ścieki sanitarne o poj. 10,0 m <sup>3</sup> w oddzielnym |

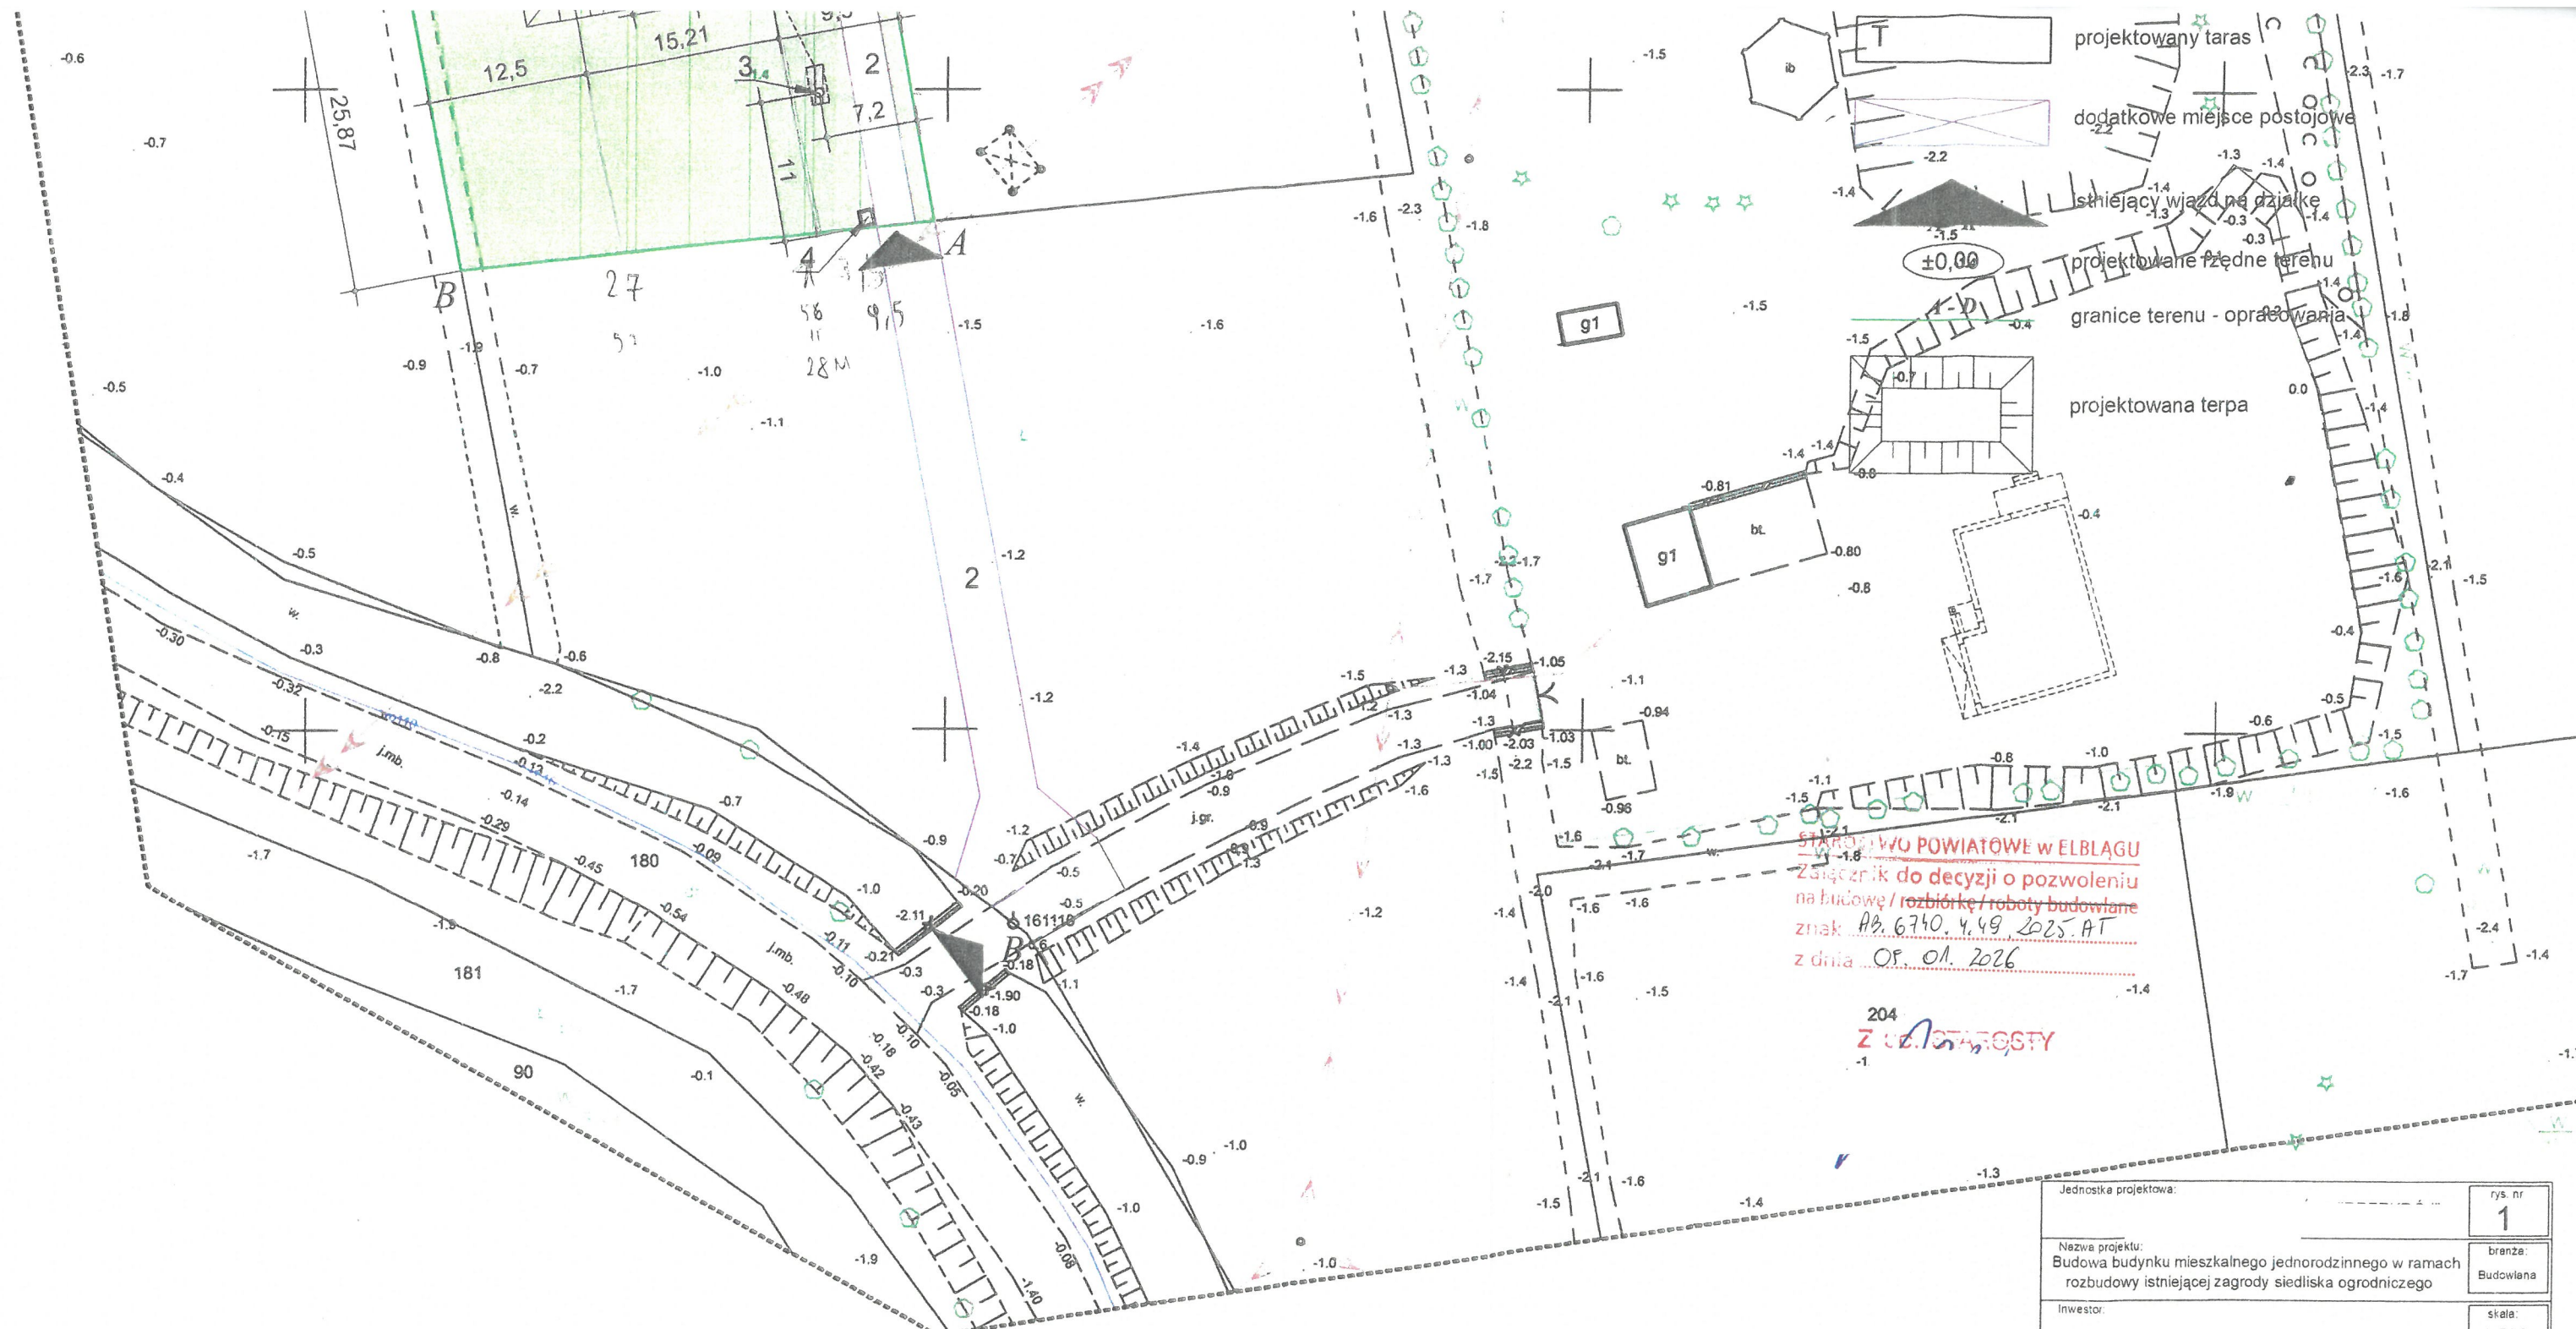


Protokół weryfikacji nr 1  
z dnia 27.02.2025r.


GN.6640.1.12.2025  
Starosta Elbląski


|   |   |   |
|---|---|---|
| jedn. ewid. :<br><b>280403_2 - Gronowo Elbląskie</b><br>obr. ewid. :<br><b>0007 - Karczowska Górne</b><br>obiekt. : <b>Karczowska Górne</b><br>dz. 203/1, 203/2, 203/3 | 1. Osnowa pozioma-ukł. "2000/7". poziom odniesienia-PL-EVRF2007-PL<br>2. Mapę opracowano 19.02.2025r.<br>3. Nie wyklucza się istnienia w terenie innych nie wykazanych na niniejszej mapie urządzeń podziemnych, które nie były zgłoszone do inwentaryzacji lub o których brak jest informacji w instytucjach branżowych.<br>4. Mapa wykonana bez ustalenia obciążeń służebnościami gruntowymi ujawnionymi w księgach wieczystych<br>5. Granica opracowania -----<br><br>Mapę dostosowano do celów projektowych na podstawie materiałów udostępnionych przez PODGIK w Elblągu i pomiarów własnych. | wykonawca:<br><br>mapę sporządził<br>reprezentant wykonawcy<br>ceodeta uprawniony:<br><br>Nr zg.: GN.6640.1.12.2025 |
|---|---|---|

|   |                         |
|---|-------------------------|
| Jednostka projektowa:   | rys. nr<br><b>1</b>     |
| Nazwa projektu:<br>Budowa budynku mieszkalnego jednorodzinnego w ramach rozbudowy istniejącej zagrody siedliska ogrodniczego | branża:<br>Budowlana    |
| Inwestor:   | skala:<br>1:500         |
| Adres inwestycji:<br>obręb Karczowska Górne, gmina Gronowo Elbląskie, działka nr 203/1                                       | data oprac.:<br>11.2025 |
| Rodzaj opracowania:<br><b>PROJEKT ZAGOSPODAROWANIA DZIAŁKI</b>                                                               |                         |
| Projektant:   | podpis:                 |

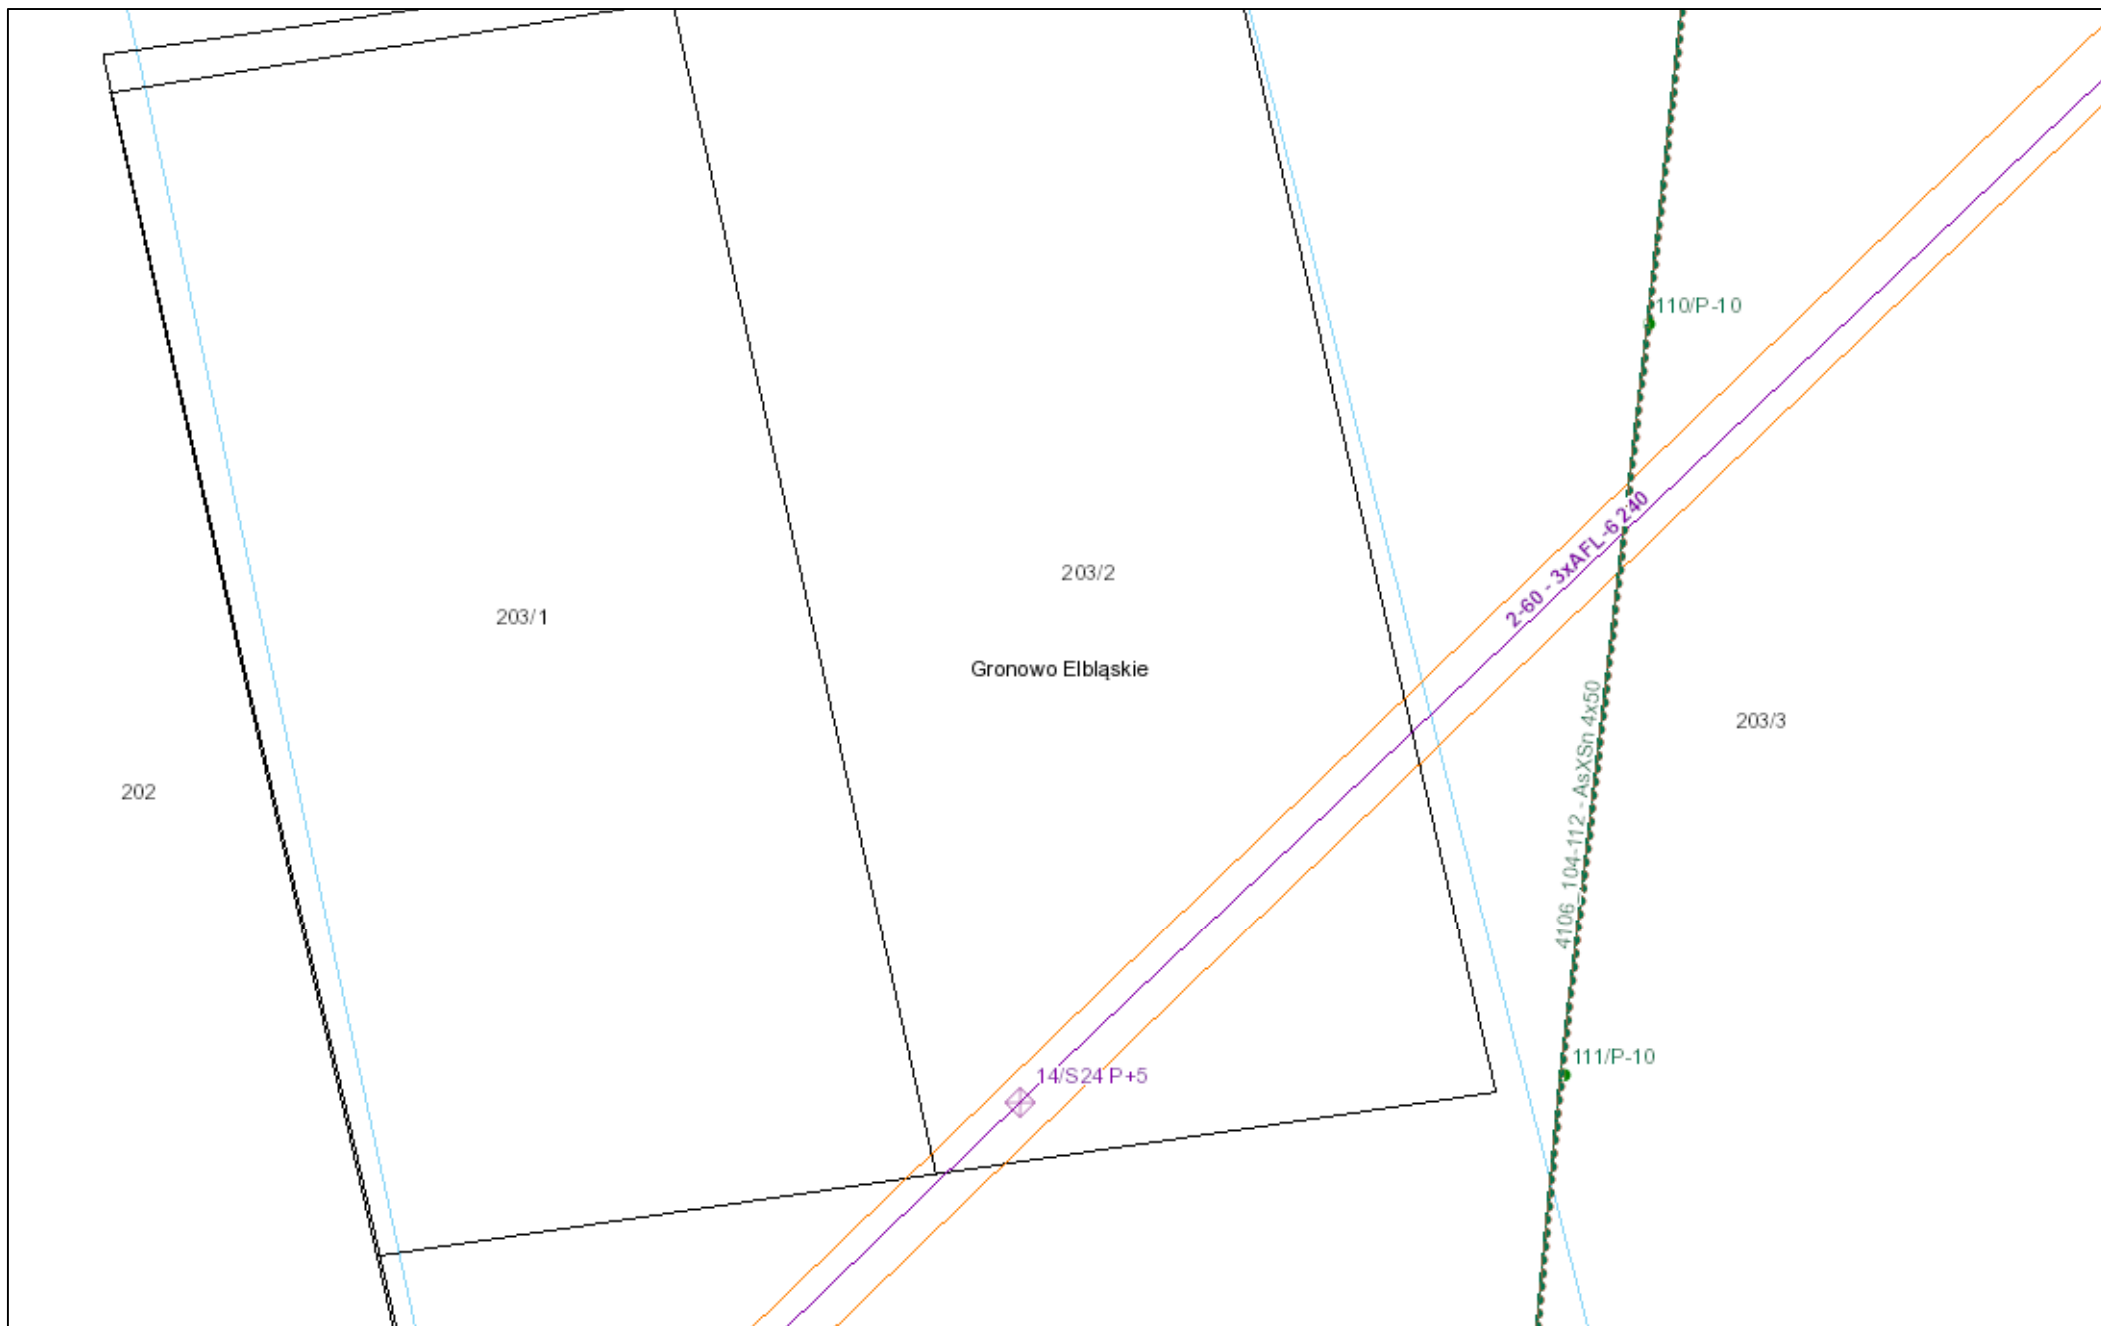

września 30, 2026

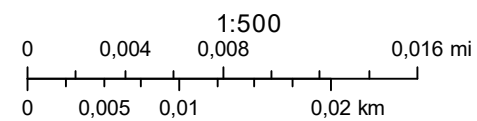

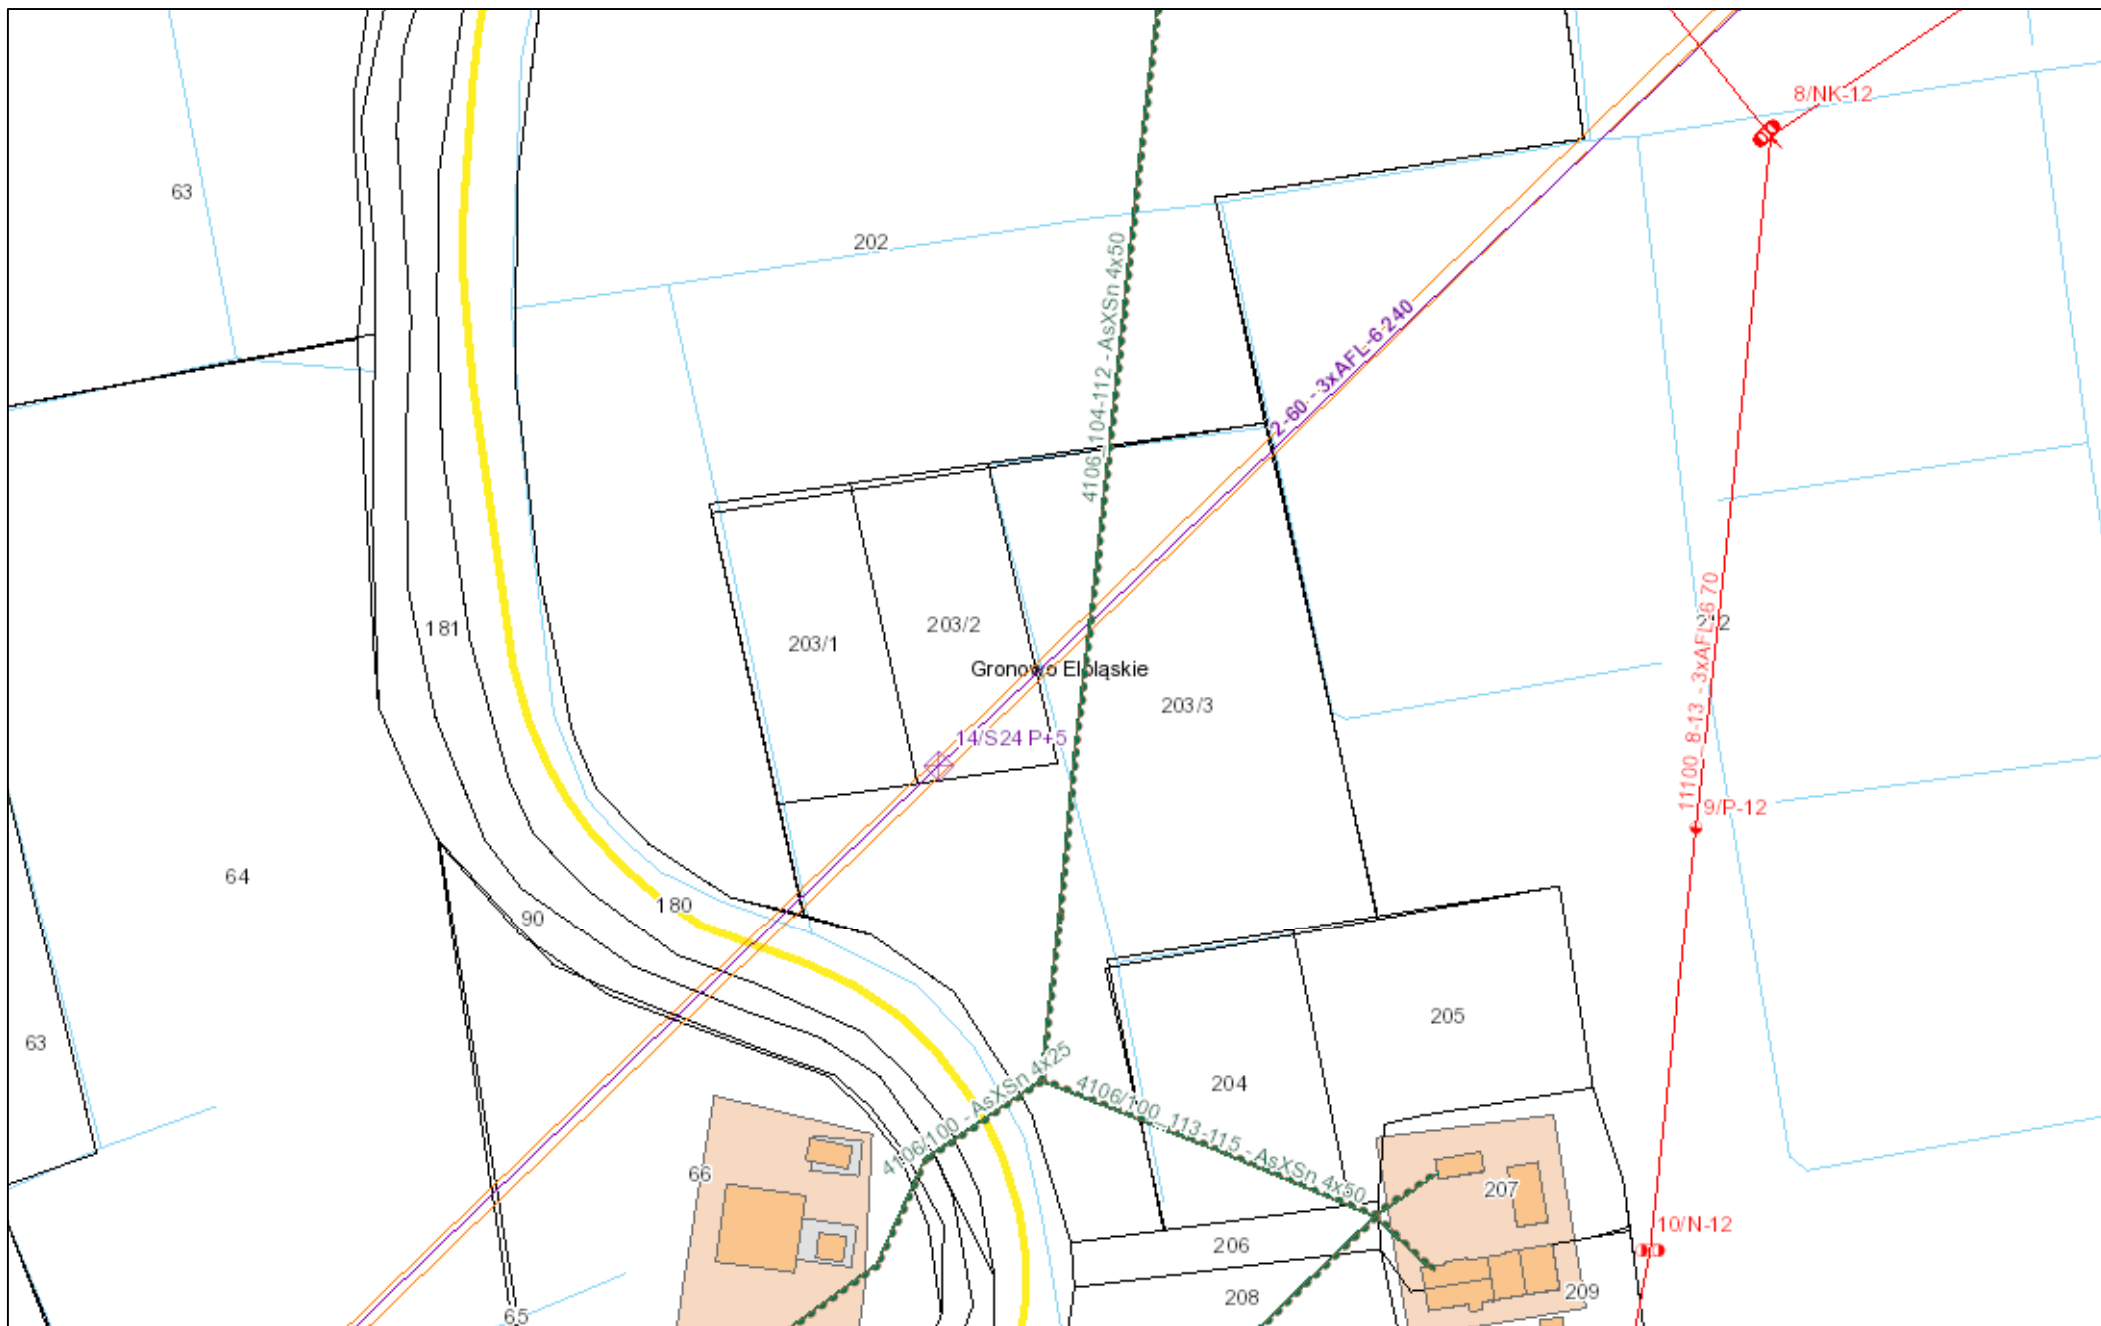

września 30, 2026

