


KRZESZOWICE, UL. ŻBICKA

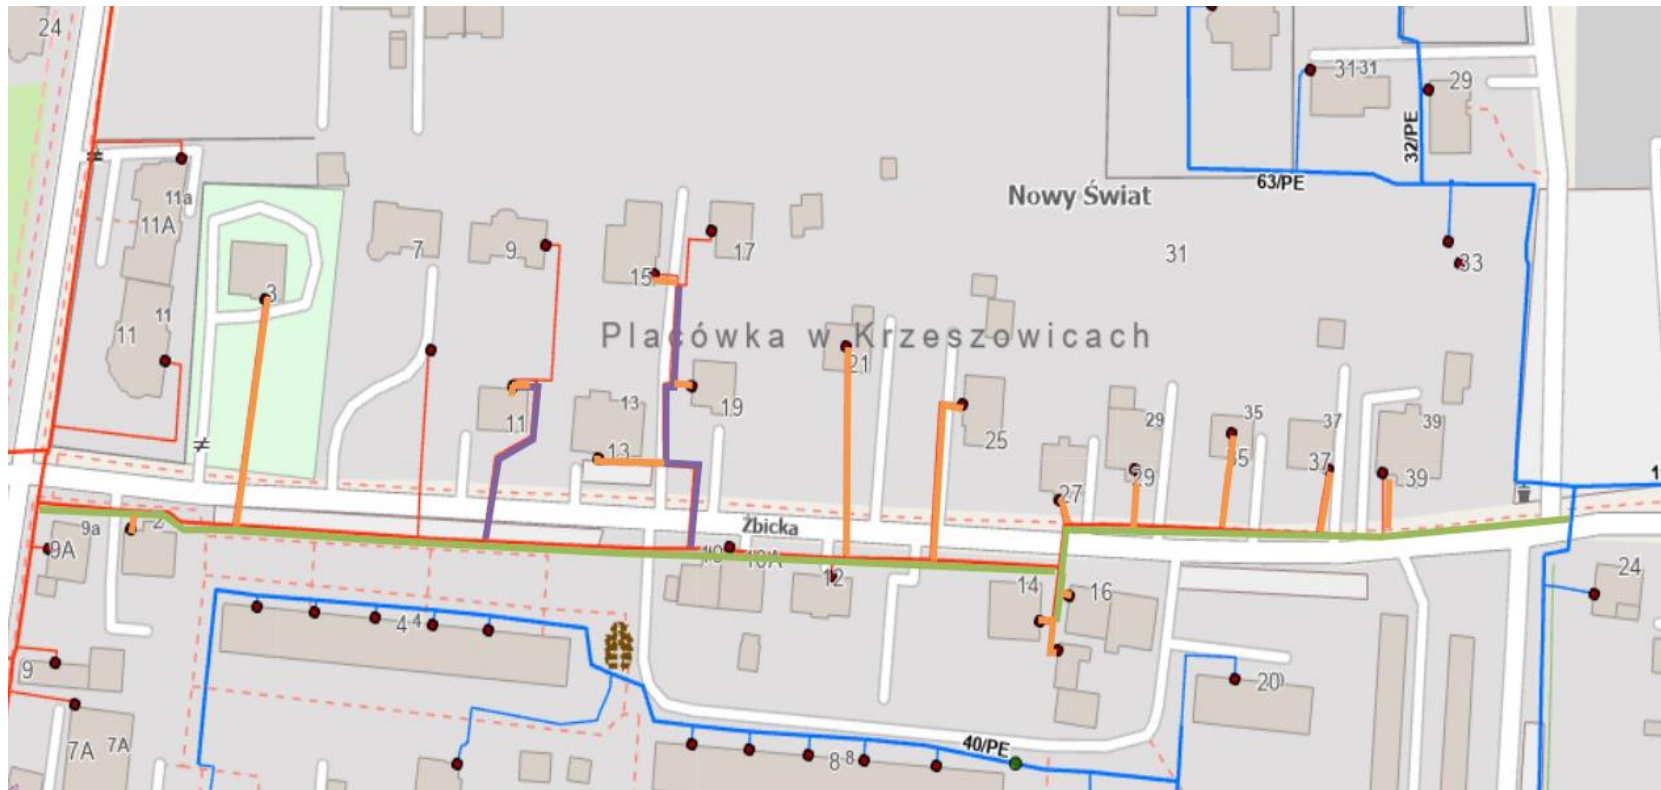

Kolorem zielonym oznaczono gazociąg S/C PE dn90 do realizacji w ramach przetargu

Kolorem fioletowym oznaczono gazociąg S/C PE dn63 do realizacji w ramach przetargu

Kolorem pomarańczowym oznaczono przyłącza PE dn25 do realizacji w ramach przetargu (3szt)

Kolorem niebieskim oznaczone są istniejące gazociągi S/C

KRZESZOWICE, UL. ŻBICKA



Kolorem zielonym oznaczono gazociąg S/C PE dn90 do realizacji w ramach przetargu

Kolorem fioletowym oznaczono gazociąg S/C PE dn63 do realizacji w ramach przetargu

Kolorem pomarańczowym oznaczono przyłącza PE dn25 do realizacji w ramach przetargu (3szt)

Kolorem niebieskim oznaczone są istniejące gazociągi S/C