
Inwestor:		Energa Operator S.A., ul. Marynarki Polskiej 130, 80 - 557 Gdańsk			
Jednostka projektowa:		K2Z Zbigniew Zalega, ul. Stępińska 53/19, 00 - 739 Warszawa			
Nazwa:		Projekt Zagospodarowania Terenu			
Temat:		Budowa linii elektroenergetycznej kablowej nN wraz ze złączami kablowo-pomiarowymi w msc. Pniewo gm. Nasielsk			
Adres:					
Umowa:		PJ03401/22	Nr OBI:	OBI/77/2200766	
Nr WP/WBS:		P/22/011970/2 (dz. 55/11),			
Nr rys.:	E-02	Skala:		Data:	05.2023
Projektant:		Paweł Kowalczyk			
Nr uprawnień:		LOD/1927/POOE/12			

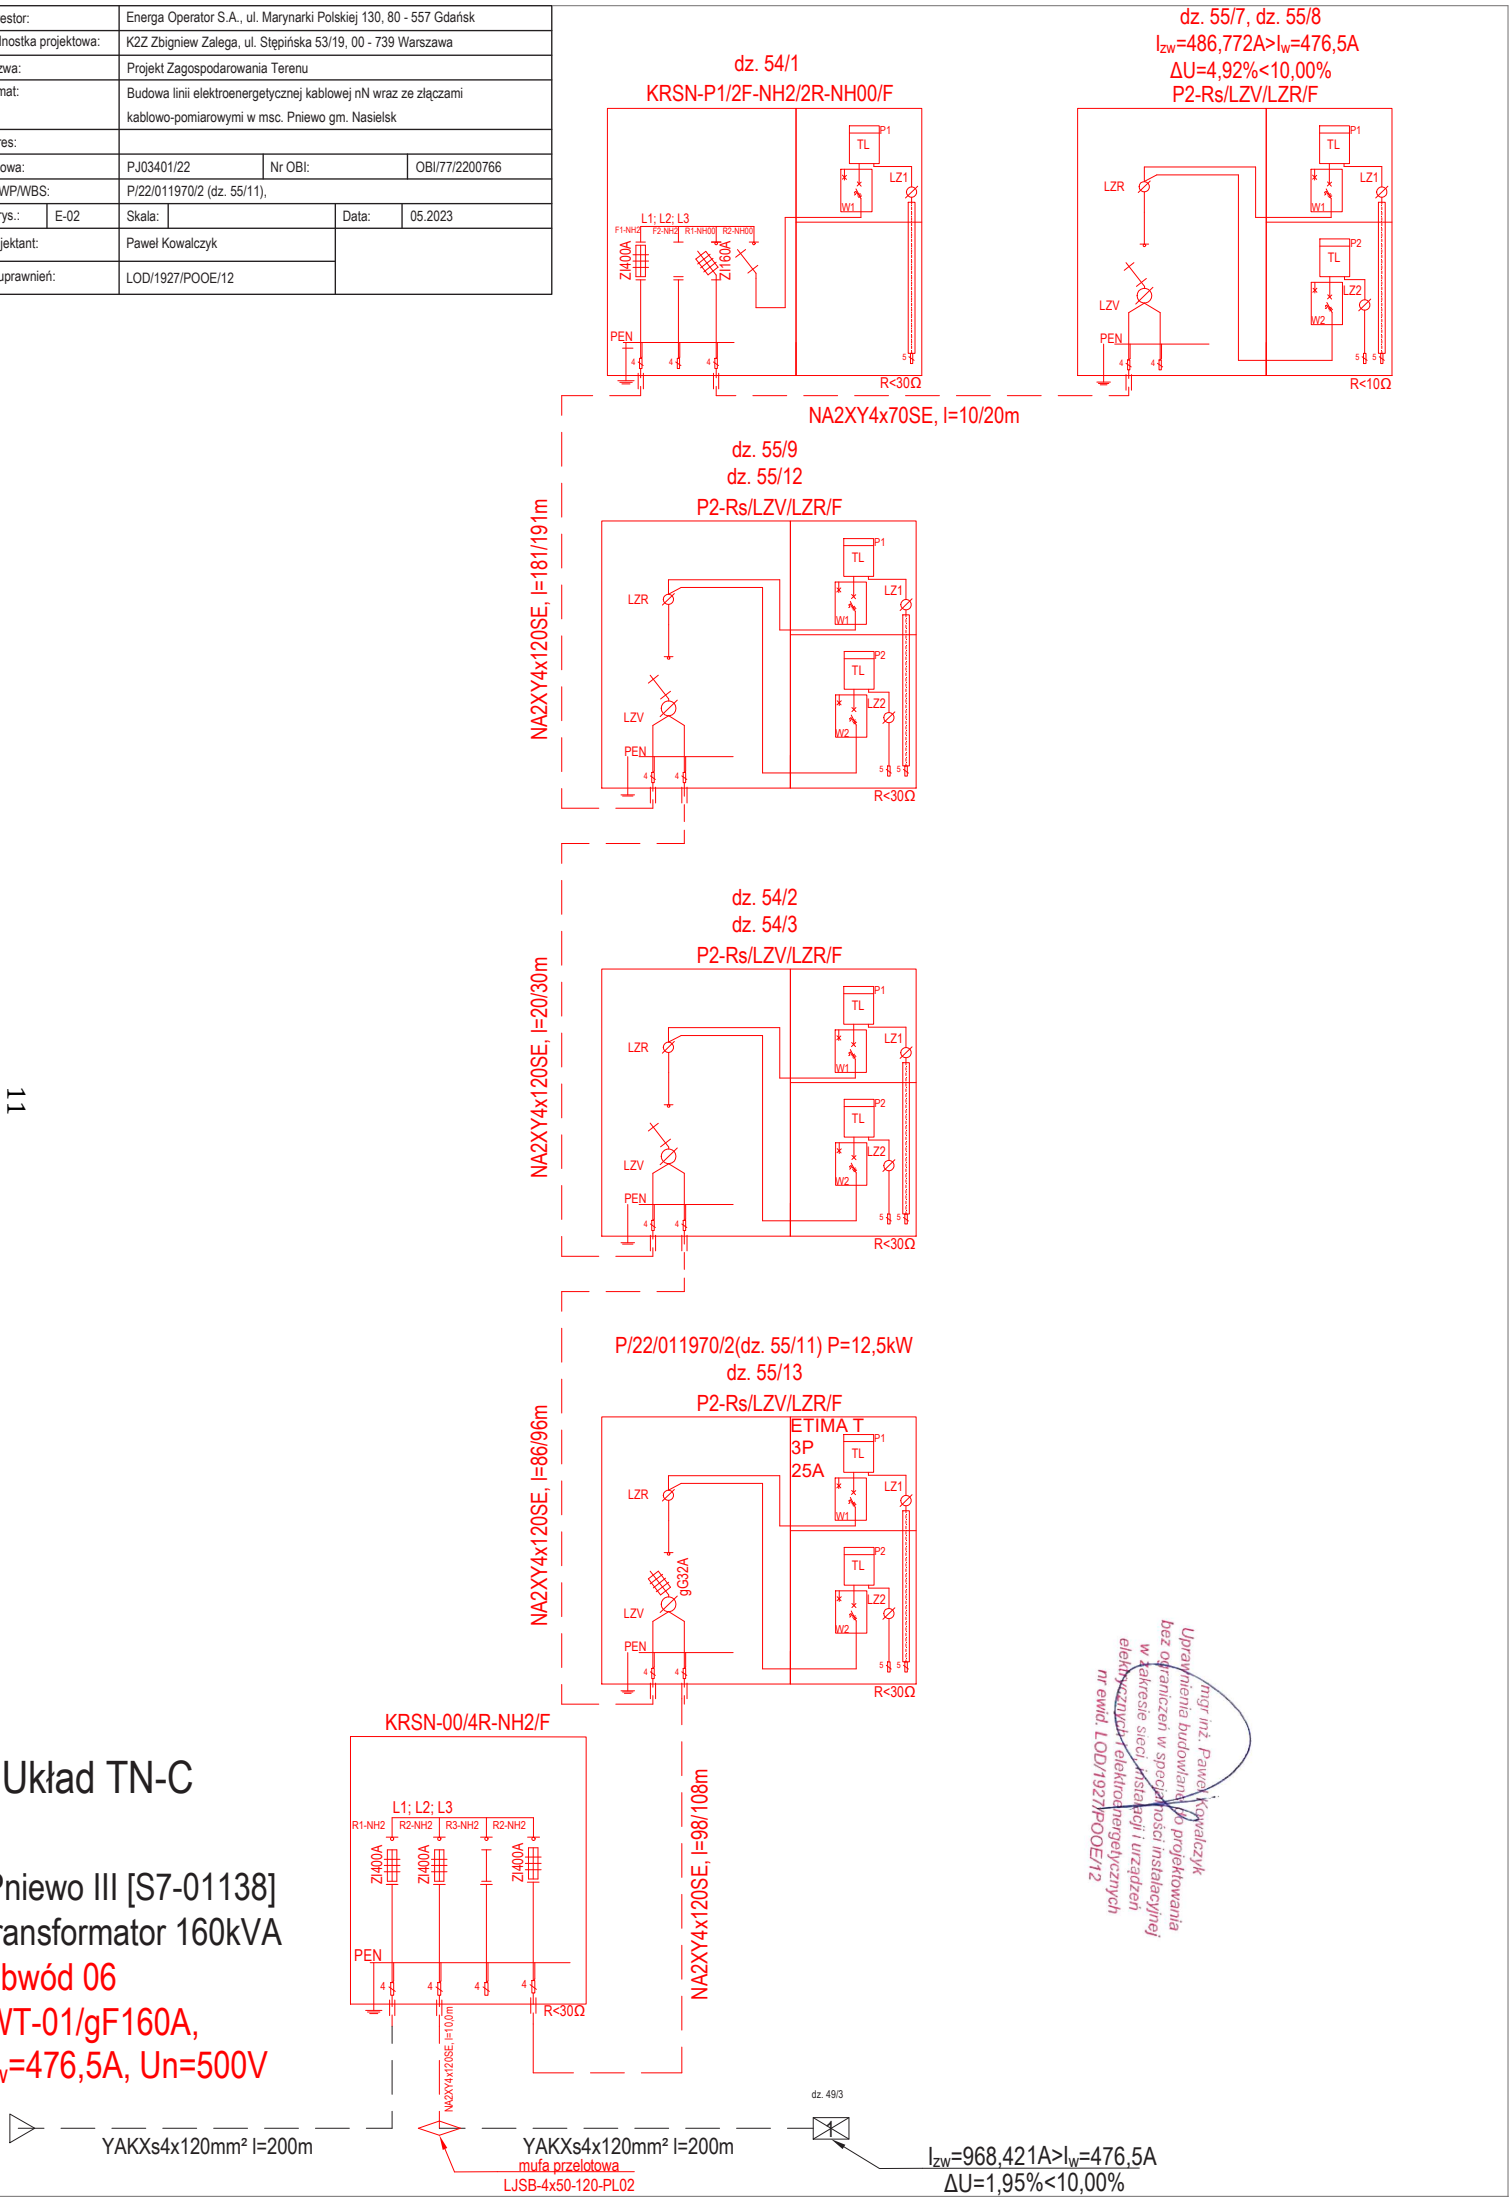

Układ TN-C

Pniewo III [S7-01138]
transformator 160kVA
obwód 06
WT-01/gF160A,
I_w=476,5A, Un=500V

Uprawnienia budowlane do projektowania bez ograniczeń w specjalności instalacyjnej w zakresie sieci, instalacji i urządzeń elektrycznych i elektroenergetycznych
mgr inż. Paweł Kowalczyk
nr ewid. LOD/1927/POOE/12