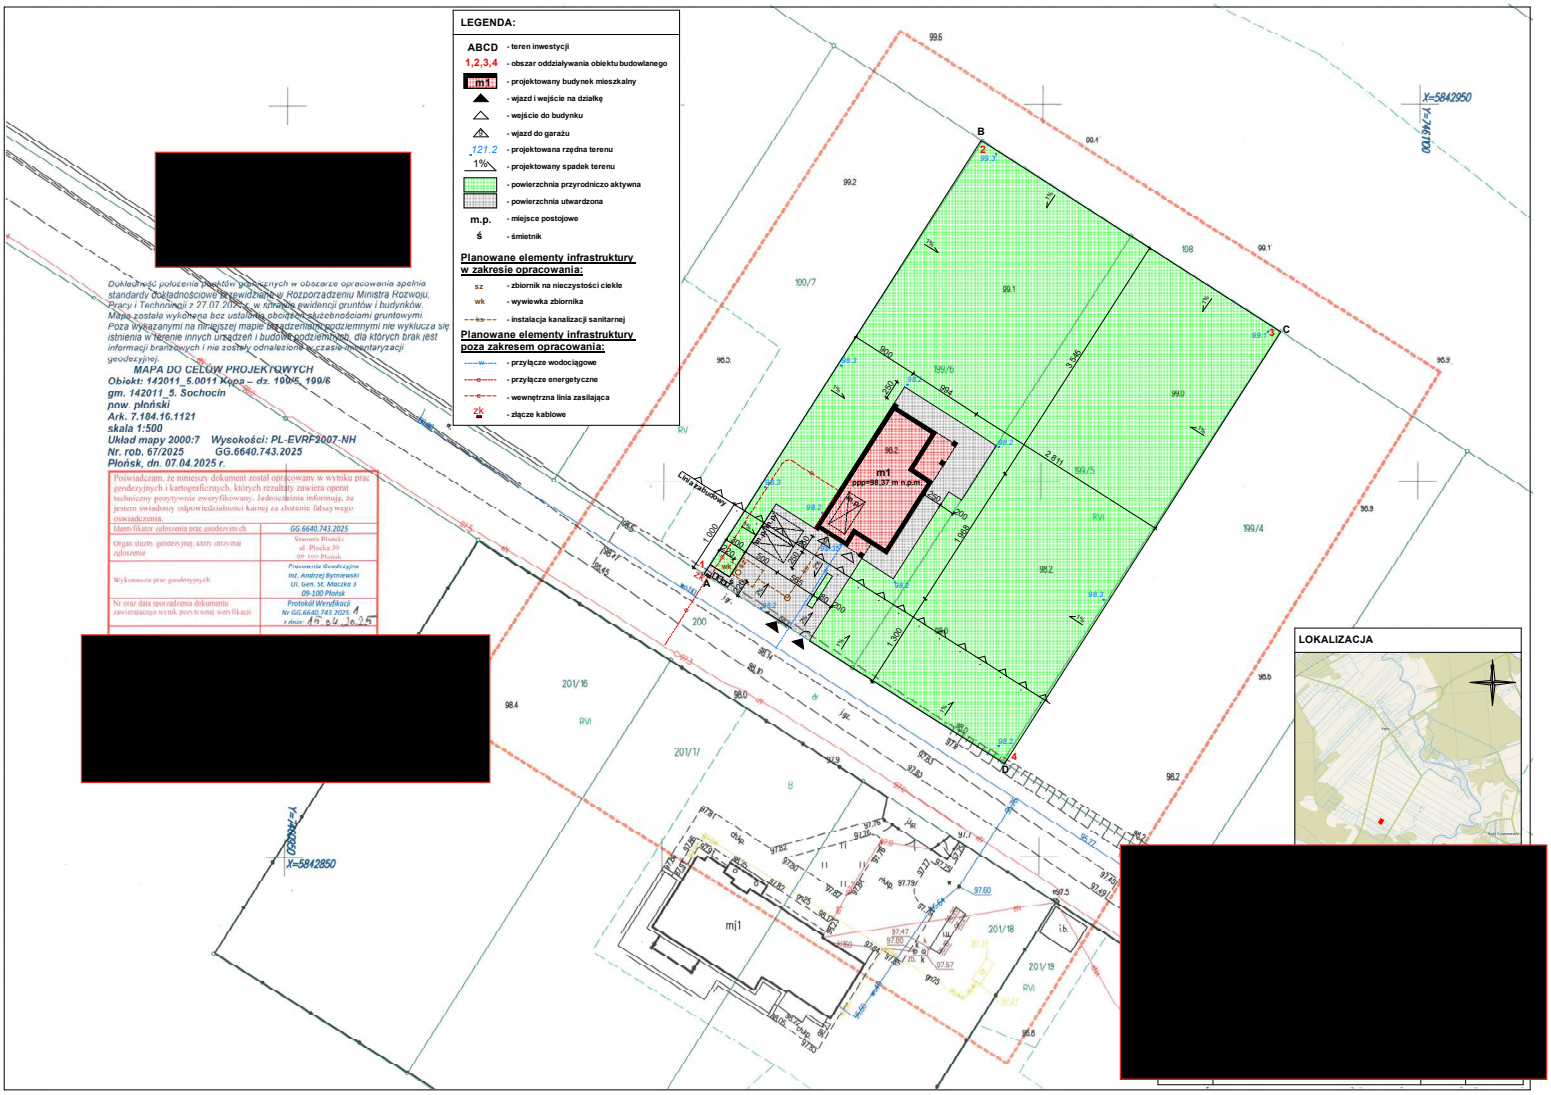

LEGENDA:
ABCD - teren inwestycji
1,2,3,4 - obszar oddziaływania obiektu budowlanego
m1 - projektowany budynek mieszkalny
- wjazd i wejście na działkę
- wejście do budynku
- wjazd do garażu
121.2 - projektowana rzędna terenu
1% - projektowany spadek terenu
- powierzchnia przyrodniczo aktywna
- powierzchnia utwardzona
m.p. - miejsce postojowe
Ś - śmietnik
Planowane elementy infrastruktury w zakresie opracowania:
sz - zbiornik na nieczystości ciekłe
wk - wywiewka zbiornika
ks - instalacja kanalizacji sanitarnej
Planowane elementy infrastruktury poza zakresem opracowania:
- przyłącze wodociągowe
- przyłącze energetyczne
- wewnętrzna linia zasilająca
zk - złącze kablowe
Dokładność położenia punktów geodezyjnych w obszarze opracowania spełnia standardy dokładnościowe określone w Rozporządzeniu Ministra Rozwoju, Pracy i Technologii z 27.07.2021 r. w sprawie ewidencji gruntów i budynków. Mapa została wykonana bez ustalania obszarów szczególnych gruntowych. Poza wyżej wymienionymi na niniejszej mapie urządzeniami podziemnymi nie wyklucza się istnienia w terenie innych urządzeń i budowli podziemnych, dla których brak jest informacji branżowych i nie zostały odnalezione w czasie inwentaryzacji geodezyjnej.
MAPA DO CELÓW PROJEKTOWYCH
Obiekt: 142011_5.0011 Kopa – dz. 190/5, 190/6
gm. 142011_5. Sochocin
pow. płoński
Ark. 7.104.16.1121
skala 1:500
Układ mapy 2000:7 Wysokości: PL-EVRF2007-NH
Nr. rob. 67/2025 GG.6640.743.2025
Płońsk, dn. 07.04.2025 r.
Poświadczam, że niniejszy dokument został opracowany w wyniku prac geodezyjnych i kartograficznych, których rezultaty zawiera operat techniczny pozytywnie zweryfikowany. Jednocześnie informuję, że jestem świadomy odpowiedzialności karnej za złożenie fałszywego oświadczenia.
Identyfikator zgłoszenia prac geodezyjnych: GG.6640.743.2025
Organ służby geodezyjnej, który otrzymał zgłoszenie: Starosta Płoński ul. Płocka 39 09-100 Płońsk
Wykonawca prac geodezyjnych: Pracownia Geodezyjna inż. Andrzej Bytniewski ul. Gen. St. Maczka 3 09-100 Płońsk
Nr oraz data sporządzenia dokumentu zawierającego wynik pozytywnej weryfikacji: Protokół Weryfikacji Nr GG.6640.743.2025.1 z dnia: 10.04.2025
[redacted]
[redacted]
[redacted]
LOKALIZACJA
m1
ppp=98,37 m n.p.m.
Linia rozgraniczająca
X=5842950
Y=7346700
X=5842850
Y=7346800
A
B
C
D
1
2
3
4
99.5
99.4
99.2
99.1
108
190/7
190/5
190/6
190/4
201/16
201/17
201/18
201/19
98.4
98.0
98.2
95.9
96.0
96.8
RVI
mj1