

skala mapy		1:500
Położenie obszaru opracowania		Darnowiec, Zgorzelec, dz. 47, 333, 321 i inne
Gmina	identyfikator	Rychtal
	nazwa	300806_5
Jednostka ewidencyjna	identyfikator	Rychtal – obszar wiejski
	nazwa	0002, 0010
Obręb ewidencyjny	identyfikator	Darnowiec, Zgorzelec
	nazwa	GEOMOS Maciej Moska
Wykonawca prac		ul. Erskowskiego 9 63-600 Kępno
Identyfikator zgłoszenia prac geodezyjnych		ODGK.6640.18.2024
Kierownik prac geodezyjnych		mgr inż. Maciej Moska, nr. upr. 20325
Układ współrzędnych	prostokątnych płaskich	PL-2000/6
	wysokości	PL-EVRF2007-NH
Oznaczenie granic obszaru, który był przedmiotem aktualizacji		-----
Sekcje mapy		6.150.19.20.2, 20.4, 20.4, 25.4, 05.2, 05.4, 10.2, 10.4; 6.150.20.16.3, 21.1, 21.3, 01.1
Sporządził: mgr inż. Maciej Moska		
<p>GEODETA UPRAWNIONY</p> <p>Sądca Okręgowy Geodezji Kraju</p> <p>Nr 20325</p> <p><i>mgr inż. Maciej Moska</i></p>		<p>GEOMOS</p> <p>Maciej Moska</p> <p>43-500 Kępno, ul. Kościuszkowa 9</p> <p>kom. 668-857-857</p> <p>Regon 300239373</p> <p>NIP 619-184-87-37</p>
12.04.2024 r.		

Istniejące złącze kablowo pomiarowe
ID nr Z4306894

Kabel wypiąć z istniejącego złącza, podłączyć do nowego złącza, a następnie uzupełnić brakujący odcinek kablem NA2XY 4x120 mm.

Długość trasy (kabla) - 1m (5m)

169.3

169.4

210.

Projekt zagospodarowania terenu		
Inwestor	ENERGA - OPERATOR S.A. ODDZIAŁ W KALISZU AL. WOLNOŚCI 8, 62 - 800 KALISZ	
Obiekt	Rychtal, dz. nr 418/4	
OBI	OBI/43/2503584	
Zasilanie	Stacja 30071 obw 04	
Temat	Projekt przyłącza kablowego zasilającego przepompownię ścieków PŚ-2 na dz. nr 418/4 w m. Rychtal	
Projektant	inż. Czesław Wróblewski nr uprawnień 121/77 UW Katowice	Data 06.2026
Asystent Projektanta	Robert Dubas	Skala 1:500 rys. nr 1

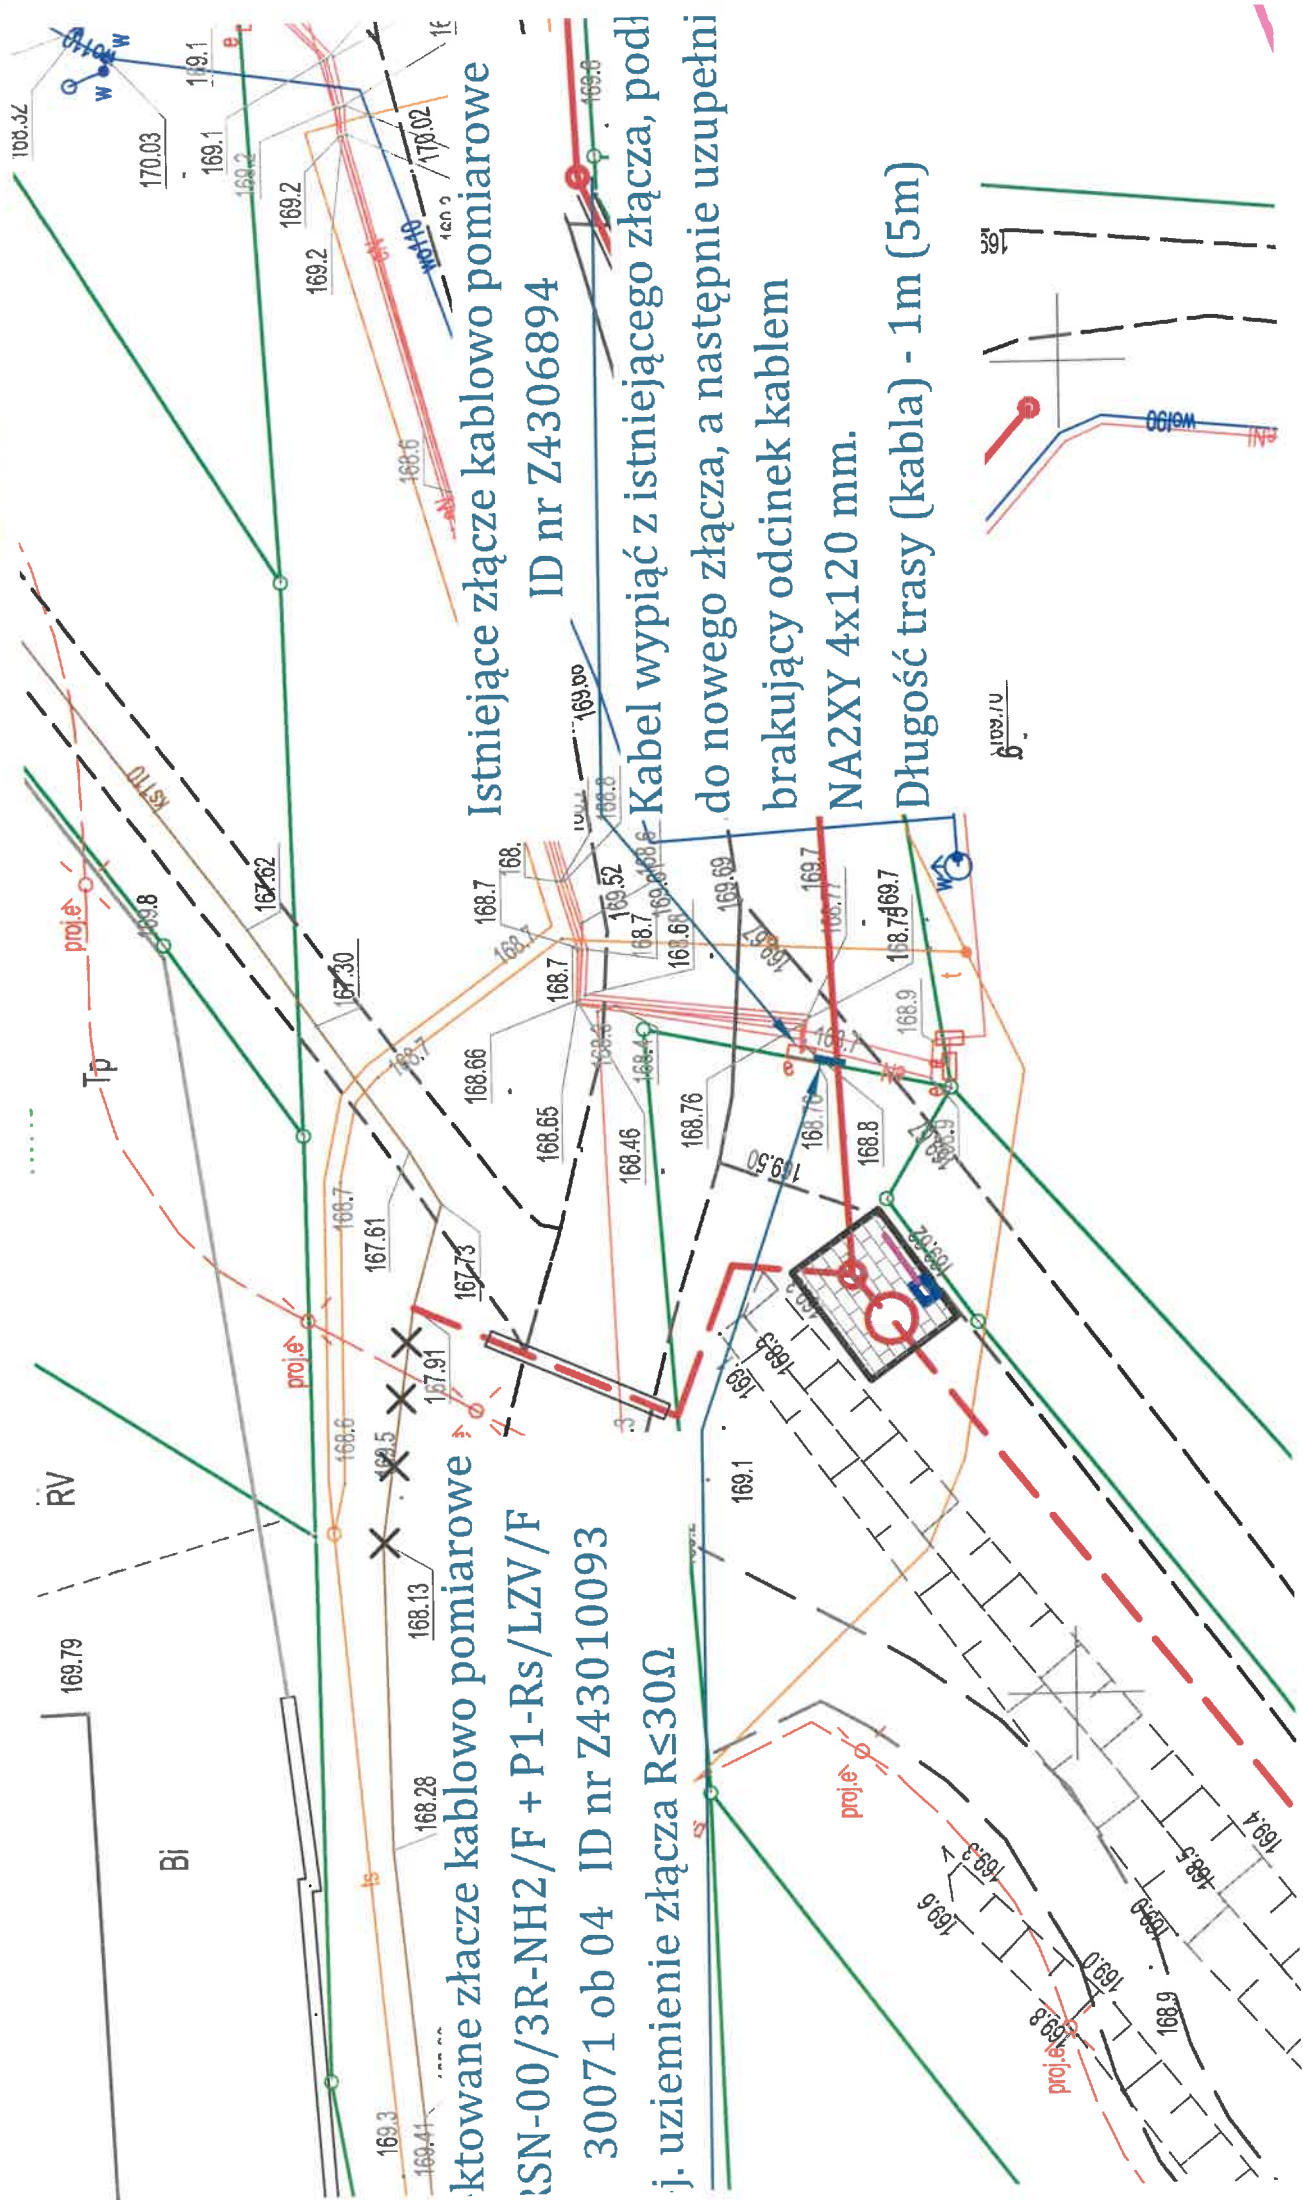

Istniejące złącze kablowo pomiarowe
ID nr Z4306894



Kabel wypiąć z istniejącego złącza, podłączyć do nowego złącza, a następnie uzupełnić brakujący odcinek kablem NA2XY 4x120 mm.

Długość trasy (kabla) - 1m (5m)

MIEJSCE PRZYTACZA
W PRZEBLIZENIU

36. Schematy jednokreskowe

Szafka pomiarowa P1-RS/LZV/F

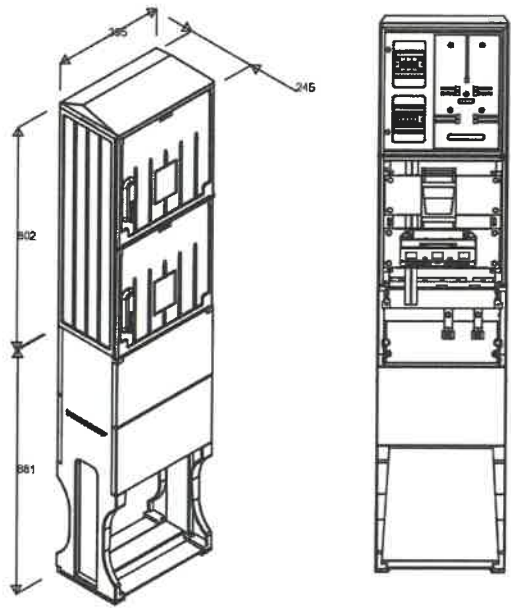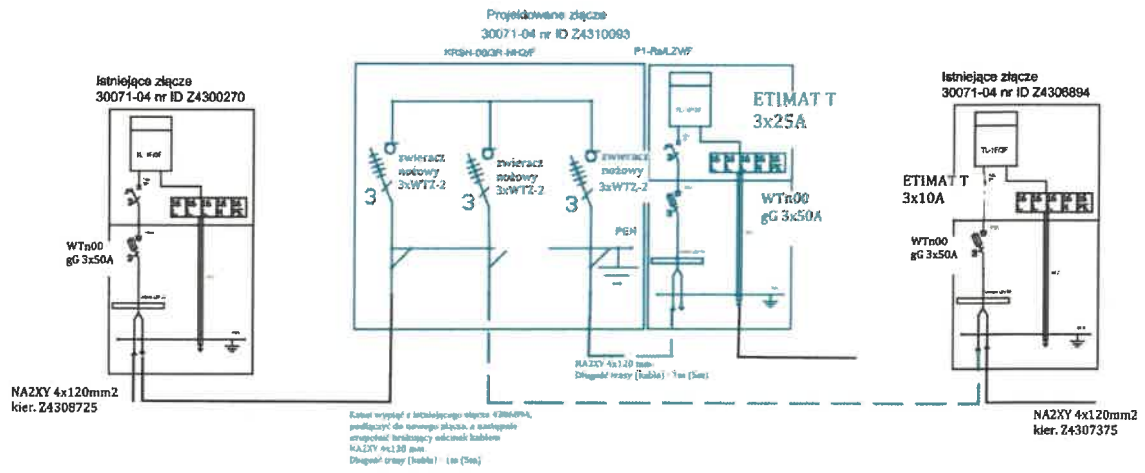

W istniejącym złączu sąsiadującym z projektowanym zaktualizować schematy, opisy i opaski

Schemat połączenia			
Inwestor	ENERGA - OPERATOR S.A. ODDZIAŁ W KALISZU AL. WOLNOŚCI 8, 62 - 800 KALISZ		
Obiekt	Rychtal, dz. nr 418/4		
OBI	OBI/43/2503584		
Zasilanie	Stacja 30071 obw 04		
Temat	Projekt przyłącza kablowego zasilającego przepompownia ścieków P5-2 na dz. nr 418/4 w m. Rychtal		
Projektant	inż. Czesław Wróblewski nr uprawnień 121/77 UW Katowice	inż. Czesław Wróblewski Dz. U. nr 8, poz. 46 Dz. U. nr 8, poz. 46	Data 06.2026 1:500
Asystent Projektanta	Robert Dubas		2

MAXEL SP.J.
Dąbrowskiego 42251
98-400 Wieruszów
NIP 9970003016 REGON: 731649149