MAPA DO CELÓW PROJEKTOWYCH		ARKUSZ 1 (1)
Oznaczenie kancelaryjne zgłoszenia pracy geodezyjnej		GGN-PODGiK.6640.1.1077.2025
L.ks. wykonawcy		130/2025
Nazwa miejscowości		Grzęda dz. 54
Jednostka ewidencyjna		280104_5 Bisztynek
Obręb ewidencyjny		0003 Grzęda
Skala mapy		1:500
Nazwa układu współrzędnych	Prostokątnych płaskich	PL-2000 strefa 7
	wysokości	PL-EVRF2007-NH
Nr sekcji:		7.215.21.06.2.1
Oznaczenie granic obszaru, który był przedmiotem aktualizacji		
Oznaczenie granic konturu klasyfikacyjnego		

Projektowane obiekty budowlane wymagają pozwolenia na budowę podlegają wytyczeniu i inwentaryzacji powykonawczej przez jednostki uprawnione do wykonania prac geodezyjnych.

Nie wykluczа się istnienia w terenie innych nie wykazanych na niniejszej mapie urządzeń podziemnych, które nie były zgłoszone do inwentaryzacji powykonawczej zgodnie z art. 27 ustawy z dnia 17 maja 1989r. – Prawo geodezyjne i kartograficzne (Dz. U. z 2021r.poz. 1990 z późn.zm.)

Granice nie spełniające wymogów obowiązujących standardów technicznych - zaznaczone na mapie na fioletowo.
Brak wpływu na projektowaną inwestycję.

O Punkty osnowy geodezyjnej podlegają ochronie zgodnie ustawą z dnia 17 maja 1989r. Prawo geodezyjne i kartograficzne (Dz.U. z 2021r.,poz. 1990 z późn. zm.)

Mapa aktualna w granicach opracowania na dzień 17.06.2026r.

W granicach opracowania badano dokumentację ZUD stan na dzień 17.06.2026r.

upr. G.G.K. nr 16959

USŁUGI GEODEZYJNE
mgr inż. Stefan Tereszko
11-010 Barczewo, Ruszajny 100
Tel. Kom. 606 61 61 31
NIP 845-122-46-16 Regon 510881721
(Podpisano elektronicznie)

nazwa wykonawcy, nr upr. i podpis geodety uprawnionego

Oświadczam, że niniejszy dokument został opracowany w wyniku prac geodezyjnych, których rezultaty zawiera operat techniczny pozytywnie zweryfikowany. Jednocześnie informuję, że jestem świadomy odpowiedzialności karnej za złożenie fałszywego oświadczenia.

Identyfikator zgłoszenia prac geodezyjnych	GGN-PODGiK.6640.1.1077.2025
Organ służby geodezyjnej, który otrzymał zgłoszenie	Starosta Bartoszycki
Wykonawca prac geodezyjnych	Usługi Geodezyjne Stefan Tereszko
Nr oraz data sporządzenia dokumentu zawierającego wynik pozytywnej weryfikacji	GGN-PODGiK.6640.1.1077.2025_2 dnia 21.07.2026 r.
Imię i nazwisko oraz numer uprawnień zawodowych kierownika prac	Stefan Tereszko upr. 16959


"Oświadczam, że treść mapy, na której wykonano niniejszy projekt, jest zgodna z treścią, poświadczonej przez wykonawcę, mapy do celów projektowych, opracowanej w wyniku pozytywnie zweryfikowanych prac geodezyjnych – Protokół weryfikacji GGN-PODGiK.6640.1.1077.2025_2, z dnia 21. 07. 2026 r."

Mgr Inż. Wojciech Wykowski
upr. bud. nr WAM/0083/PWOE/13

.....

35. PROJEKT ZAGOSPODAROWANIA TERENU:


Grzęda, gmina Bisztynek,
obr. ew. 0003 Grzęda,
dz. ew. Nr: 462/1, 641, 497/2, 497/1, 656, 498/12.

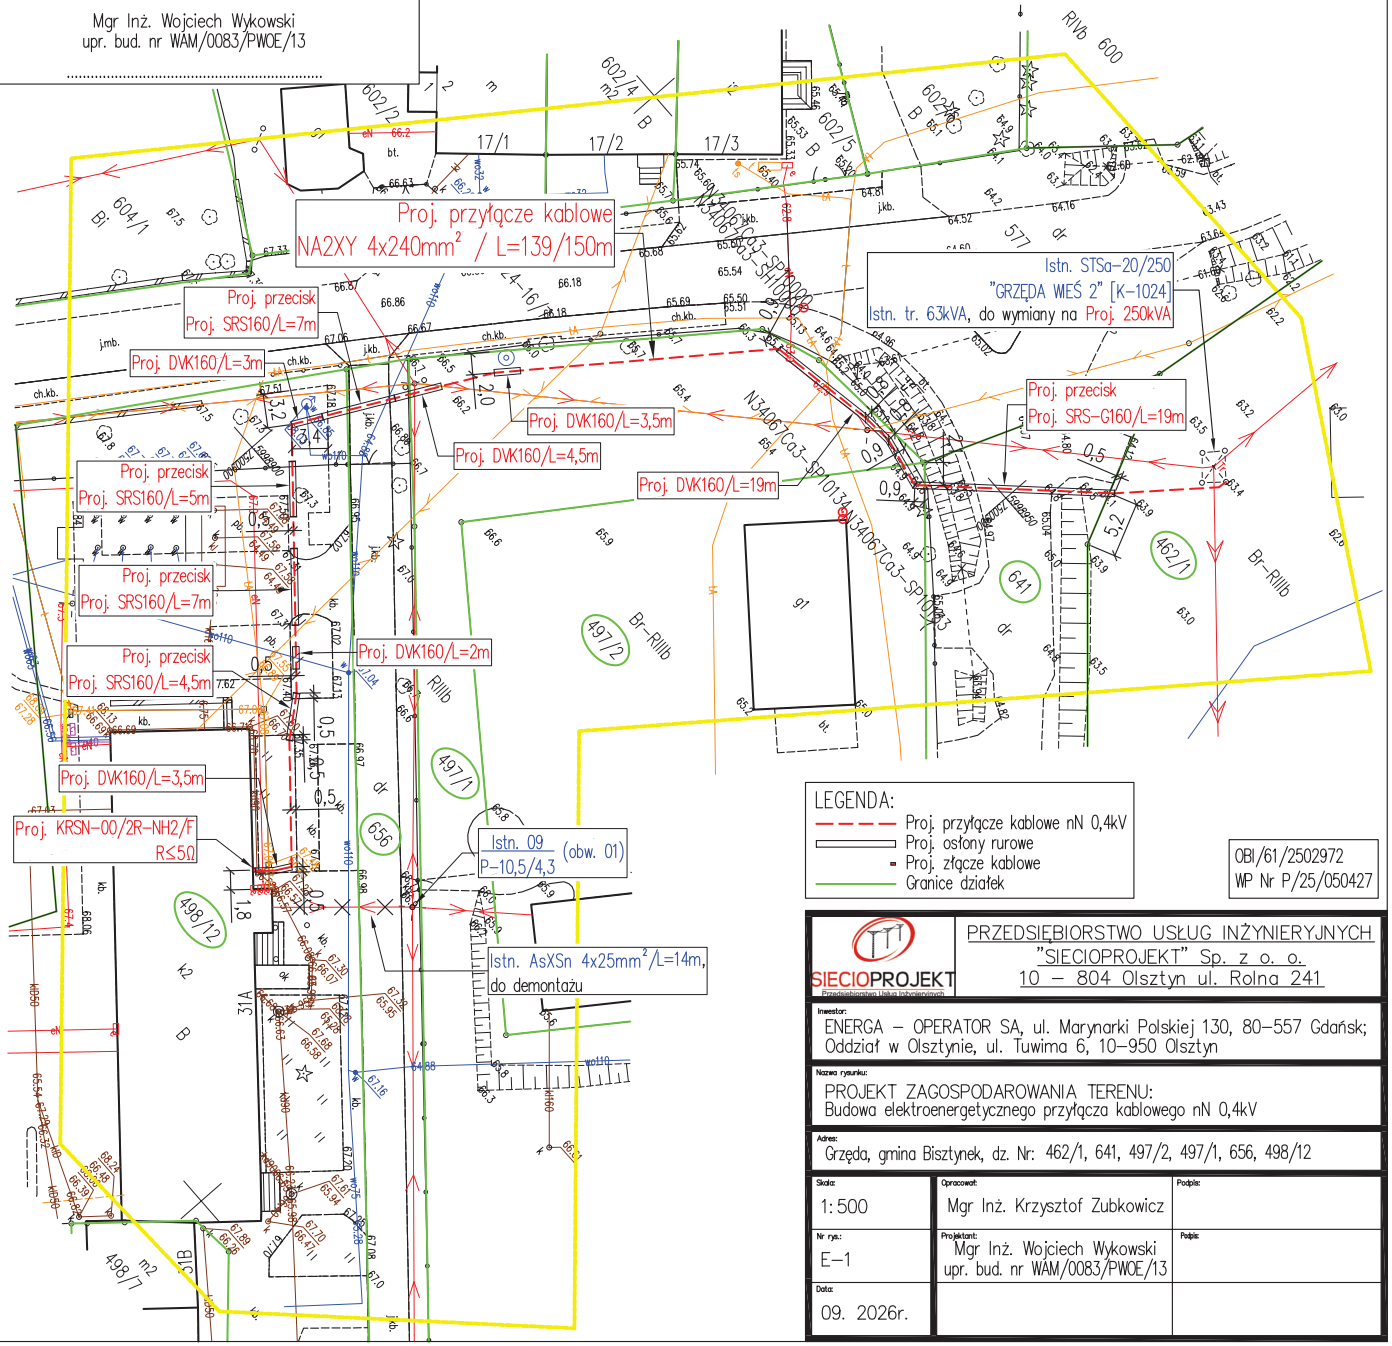

LEGENDA:
- Proj. przyłącze kablowe nN 0,4kV
- Proj. osłony rurowe
- Proj. złącze kablowe
- Granice działek

OBI/61/2502972
WP Nr P/25/050427

Szczegół lokalizacji proj. złącza kablowego

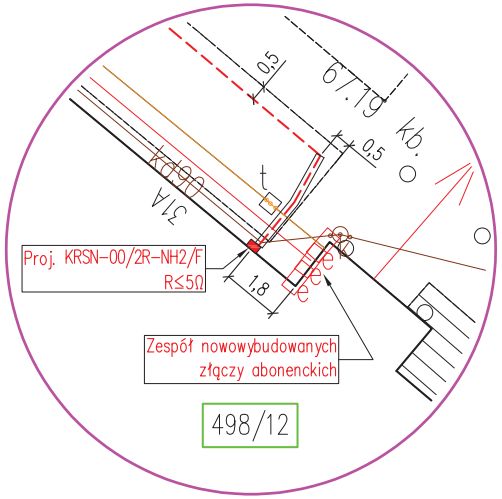

PRZEDSIĘBIORSTWO USŁUG INŻYNIERYJNYCH "SIECIOPROJEKT" Sp. z o. o.
10 – 804 Olsztyn ul. Rolna 241

Inwestor:
ENERGA – OPERATOR SA, ul. Marynarki Polskiej 130, 80–557 Gdańsk; Oddział w Olsztynie, ul. Tuwima 6, 10–950 Olsztyn

Nazwa rysunku:
PROJEKT ZAGOSPODAROWANIA TERENU:
Budowa elektroenergetycznego przyłącza kablowego nN 0,4kV

Adres:
Grzęda, gmina Bisztynek, dz. Nr: 462/1, 641, 497/2, 497/1, 656, 498/12


Skala:	Opracował:	Podpis:
1:500	Mgr Inż. Krzysztof Zubkowicz	
Nr rys.: E–1	Projektant: Mgr Inż. Wojciech Wykowski upr. bud. nr WAM/0083/PWOE/13	Podpis:
Data: 09. 2026r.		

37. PROFILE SKRZYŻOWANIOWE PRZECISKÓW


SKALA POZIOMA 1:500
PIONOWA 1:100

Końce rury osłonowej wyprowadzić na głębokość dalszego ułożenia kabla – min 1,1m, za pomocą kolanek KFS160

Proj. Przecisk SRS-G160/L=19m

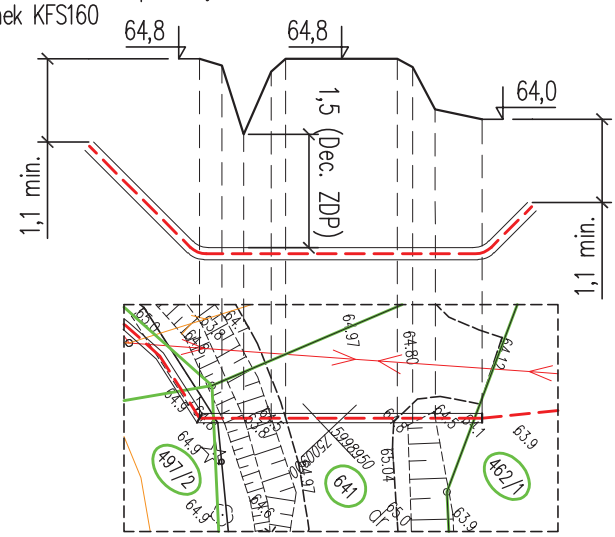

Proj. Przecisk SRS160/L=7m

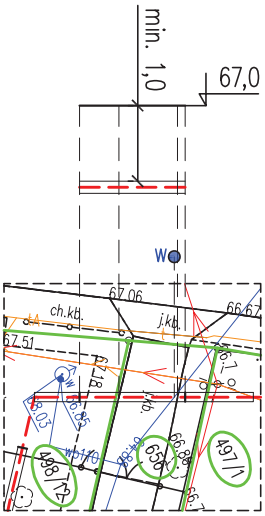

OBI/61/2502972
WP Nr P/25/050427

SIECIOPROJEKT
Przedsiębiorstwo Usług Inżynieryjnych

PRZEDSIĘBIORSTWO USŁUG INŻYNIERYJNYCH
"SIECIOPROJEKT" Sp. z o. o.
10 – 804 Olsztyn ul. Rolna 241


Inwestor:
ENERGA – OPERATOR SA, ul. Marynarki Polskiej 130, 80–557 Gdańsk;
Oddział w Olsztynie, ul. Tuwima 6, 10–950 Olsztyn

Nazwa rysunku:
PROFILE SKRZYŻOWANIOWE PRZECISKÓW
Budowa elektroenergetycznego przyłącza kablowego nN 0,4kV

Adres:
Grzęda, gmina Bisztynek (dz. Nr 498/12)

Skala:	Opracował:	Podpis:
POZIOMA 1:500 PIONOWA 1:100	Mgr Inż. Krzysztof Zubkowicz	
Nr rys.:	Projektant:	Podpis:
E–3	Mgr Inż. Wojciech Wykowski upr. bud. nr WAM/0083/PWOE/13	
Data:		
09. 2026r.		

37.1 ROZMIESZCZENIE ROZŁĄCZNIKÓW SZ ORAZ MOSTÓW nN, NA ISTN. ST. TR. STSa-20/250 "GRZĘDA WIEŚ 2" [K-1024] WIDOK OD STRONY ZASILANIA SN

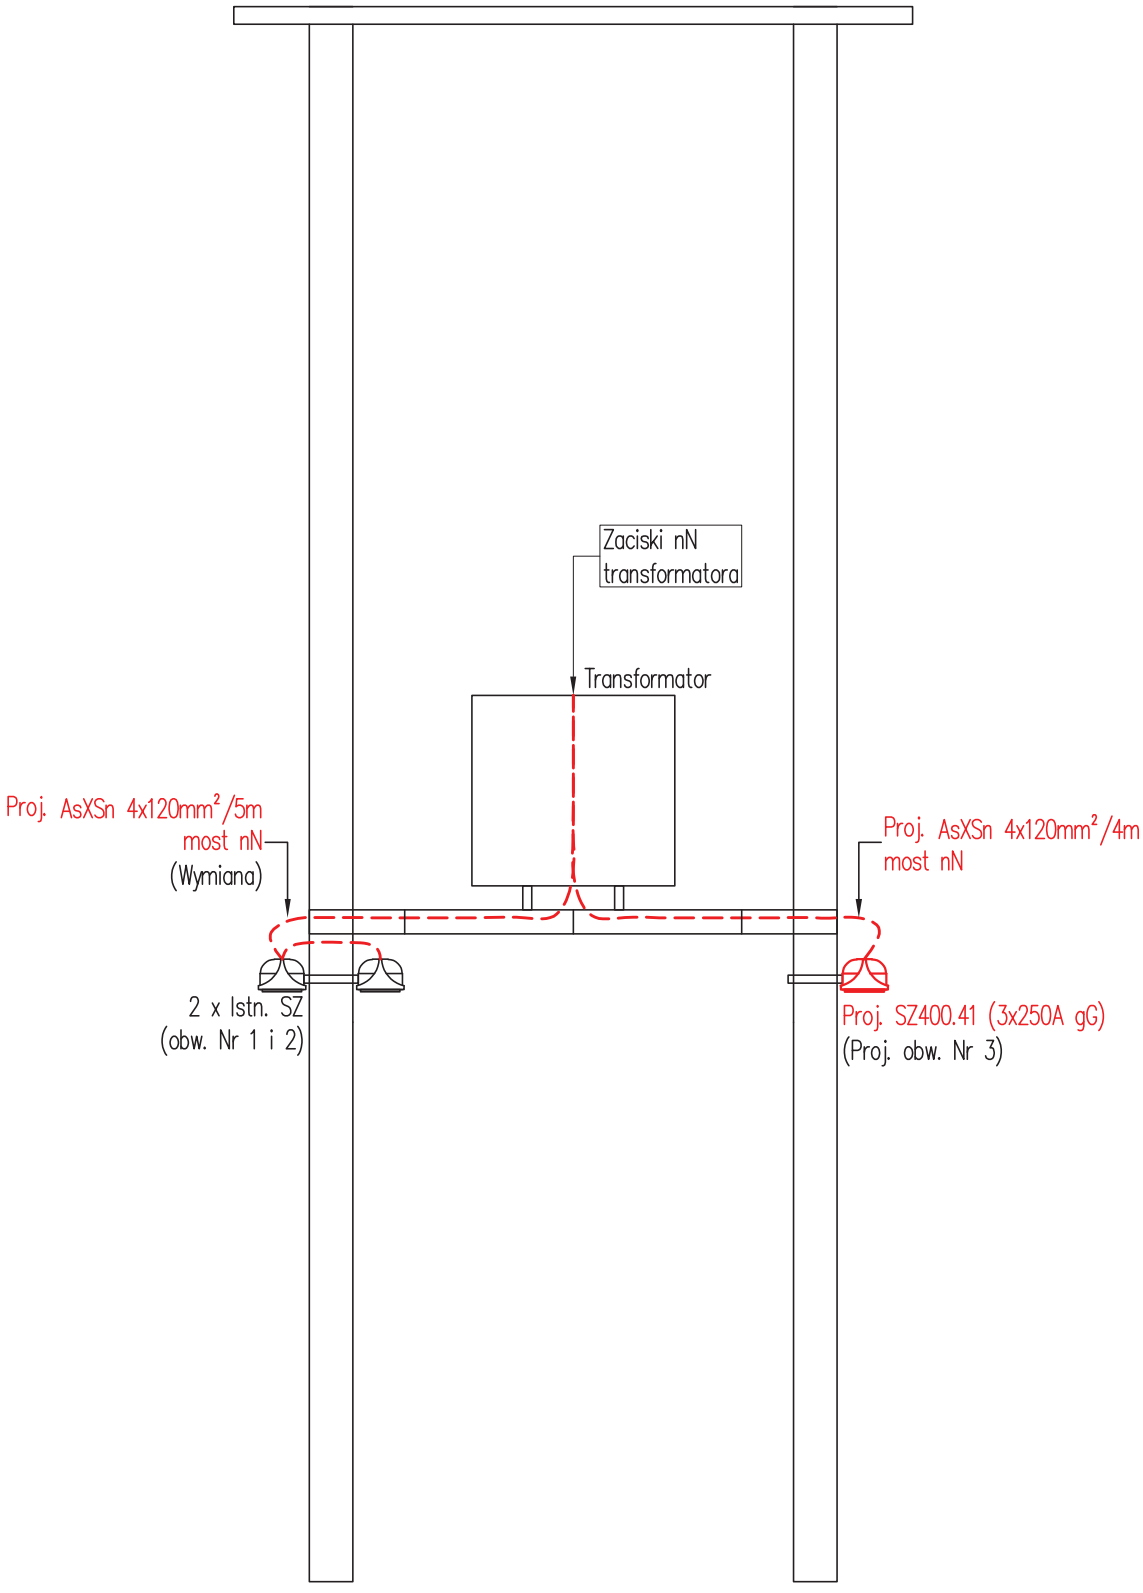

OBI/61/2502972
WP Nr P/25/050427