**ZARZĄD DRÓG POWIATOWYCH W DĄBROWIE K/BARTOSZYC**
**11 - 200 Bartoszyce, Dąbrowa 56A**
*Tel/fax 089 764 20 02*
http://bipspbartoszyce.warmia.mazury.pl/
www.zdpdabrowa.pl
e-mail: sekretariat@zdpdabrowa.pl
skrzynka e-Doręczenia: AE: PL-51913-76398-BRRRC-24
*NIP 743-16-46-963 REGON 510750580*

DT.4023.5.2026

Dąbrowa, dnia 14.07.2026r.

# DECYZJA

Na podstawie art. 155 ustawy z dnia 14 czerwca 1960r. Kodeks postępowania administracyjnego (t. j. Dz. U. z 2025r., poz. 1691) w związku z art. 39 ust. 1 pkt. 1, ust. 1a i ust. 3 i 3a, art. 43 ustawy z dnia 21 marca 1985r. o drogach publicznych (t. j. Dz. U. z 2025 r. poz. 889 z późn. zm.), § 97 rozporządzenia Ministra Infrastruktury z dnia 24 czerwca 2022 r. w sprawie przepisów techniczno-budowlanych dotyczących dróg publicznych (t. j. Dz.U. z 2022 poz. 1518) a także uchwały nr 25/67/2019 Zarządu Powiatu Bartoszyckiego z dnia 7 sierpnia 2019 r. w sprawie upoważnienia Kierownika Działu Technicznego do pełnienia obowiązków dyrektora jednostki, w tym do podpisywania i wydawania decyzji oraz załatwiania spraw w imieniu Zarządu z zakresu realizacji zadań wynikających z ustawy o drogach publicznych, w czasie nieobecności Dyrektora Zarządu Dróg Powiatowych w Dąbrowie k/Bartoszyc, po rozpatrzeniu wniosku z dnia 08.07.2026 r. (wpływ do tut. urzędu 10.07.2026r.) złożonego przez Pana Łukasza Samula SAMPRO Łukasz Samul, ul. Grota Roweckiego 2/43, 10-693 Olsztyn działającego w imieniu i na rzecz Energa - OPERATOR SA z siedzibą w Gdańsku Oddział w Olsztynie, ul. Juliana Tuwima 6, 10-950 Olsztyn

**postanawiam**

**zmienić decyzję Dyrektora Zarządu Dróg Powiatowych w Dąbrowie k/Bartoszyc znak: DT.4023.5.2026 z dnia 09.03.2026r. w sprawie wyrażenia zgody dla Energa - OPERATOR SA z siedzibą w Gdańsku Oddział w Olsztynie, ul. Juliana Tuwima 6, 10-950 Olsztyn na lokalizację urządzenia obcego, tj. linii elektroenergetycznej kablowej nN 0,4kV w pasie drogowym drogi powiatowej nr 1555N Kiertyny Małe – Dąbrowa– Bartoszyce (działka 189/1 obręb 44- Nalikajmy, gmina Bartoszyce) zgodnie z załącznikiem graficznym załączonym do wniosku o zmianę decyzji.**

**Pozostała treść i ustalenia decyzji pozostają bez zmian.**

## UZASADNIENIE

W dniu 10.07.2026 r. Pan Łukasz Samul SAMPRO Łukasz Samul, ul. Grota Roweckiego 2/43, 10-693 Olsztyn działając w imieniu i na rzecz Energa - OPERATOR SA z siedzibą w Gdańsku Oddział w Olsztynie, ul. Juliana Tuwima 6, 10-950 Olsztyn wystąpił o zmianę ostatecznej decyzji Dyrektora Zarządu Dróg Powiatowych w Dąbrowie k/Bartoszyc znak: DT.4023.5.2026 z dnia 09.03.2026r. w sprawie wyrażenia zgody dla Energa - OPERATOR SA z siedzibą w Gdańsku Oddział w Olsztynie, ul. Juliana Tuwima 6, 10-950 Olsztyn na lokalizację urządzenia obcego, tj. linii elektroenergetycznej kablowej nN 0,4kV w pasie drogowym drogi powiatowej nr 1555N Kiertyny Małe – Dąbrowa– Bartoszyce (działka 189/1 obręb 44- Nalikajmy, gmina Bartoszyce).

Zmiany wnioskodawca umotywował zmianami projektowymi wynikłymi z dostosowania się do rzeczywistych warunków terenowych.

W ramach prowadzonego postępowania organ I instancji ustalił, iż wnioskowana zmiana decyzji spowodowana zmianami projektowymi nie stoi w sprzeczności z przepisami szczególnymi i przemawia za tym słuszny interes strony. W związku z powyższym Organ postanowił zmienić decyzję Dyrektora Zarządu Dróg Powiatowych w Dąbrowie k/Bartoszyc: znak DT.4023.5.2026 z dnia 09.03.2026r.

Zgodnie z art. 155 ustawy z dnia 14 czerwca 1960r. Kodeks postępowania administracyjnego (t. j. Dz. U. z 2025r., poz. 1691) decyzja ostateczna, na mocy której strona nabyła prawo, może być w każdym czasie



ZA ZGODNOŚĆ Z ORYGINAŁEM
mgr inż. Łukasz Samul

za zgodą strony uchylona lub zmieniona przez organ administracji publicznej, który ją wydał, jeżeli przepisy szczególne nie sprzeciwiają się uchyleniu lub zmianie takiej decyzji i przemawia za tym interes społeczny lub słuszny interes strony. W przedmiotowej sprawie przepisy szczególne nie sprzeciwiają się zmianie decyzji, a za zmianą przemawia słuszny interes strony.
Wobec powyższego należało orzec jak w sentencji decyzji.

**POUCZENIE**

Od niniejszej decyzji przysługuje stronie odwołanie do Samorządowego Kolegium Odwoławczego w Olsztynie, za pośrednictwem Zarządu Dróg Powiatowych w Dąbrowie k/Bartoszyc w terminie 14 dni od dnia otrzymania niniejszej decyzji.

W trakcie biegu terminu do wniesienia odwołania strona może zrzec się prawa do wniesienia odwołania wobec organu administracji publicznej, który wydał decyzję. Z dniem doręczenia organowi administracji publicznej oświadczenia o zrzeczeniu się prawa do wniesienia odwołania przez ostatnią ze stron postępowania, decyzja staje się ostateczna i prawomocna, co oznacza, iż decyzja podlega natychmiastowemu wykonaniu i brak jest możliwości zaskarżenia decyzji do Wojewódzkiego Sądu Administracyjnego. Nie jest możliwe skuteczne cofnięcie oświadczenia o zrzeczeniu się prawa do wniesienia odwołania.

Z upoważnienia Zarządu Powiatu
Kierownik Działu Technicznego
Zarządu Dróg Powiatowych
w Dąbrowie k/Bartoszyc
*Radosław Płózka*
/podpis elektroniczny/

Otrzymują:
1. Pełnomocnik:
   Łukasz Samul
   SAMPRO Łukasz Samul
   ul. Grota Roweckiego 2/43
   10-693 Olsztyn
2. a/a



ZA ZGODNOŚĆ Z ORYGINAŁEM
mgr inż. Łukasz Samul

**ZARZĄD DRÓG POWIATOWYCH W DĄBROWIE K/BARTOSZYC**
**11 – 200 Bartoszyce, Dąbrowa 56A**
*Tel/fax 089 764 20 02*
http://bipspbartoszyce.warmia.mazury.pl/
www.zdpdabrowa.pl
e-mail: sekretariat@zdpdabrowa.pl
skrzynka e-Doręczenia: AE: PL-51913-76398-BRRRC-24
*NIP 743-16-46-963 REGON 510750580*

DT.4023.5.2026

Dąbrowa, dnia 09.03.2026r.

## DECYZJA

Na podstawie art. 39 ust. 1 pkt. 1, ust. 1a i ust. 3 i 3a, art. 43 ustawy z dnia 21 marca 1985r. o drogach publicznych (t. j. Dz. U. z 2025 r. poz. 889 z późn. zm.), § 97 rozporządzenia Ministra Infrastruktury z dnia 24 czerwca 2022 r. w sprawie przepisów techniczno-budowlanych dotyczących dróg publicznych (t. j. Dz.U. z 2022 poz. 1518 z późn. zm.) a także Upoważnienia Nr OR 077-5/2011 Zarządu Powiatu Bartoszyckiego z dnia 1 kwietnia 2011r. dyrektora Zarządu Dróg Powiatowych w Dąbrowie k/Bartoszyc do podpisywania i wydawania decyzji oraz załatwiania spraw w imieniu zarządu z zakresu realizacji zadań wynikających z ustawy o drogach publicznych oraz art. 104 ustawy z dnia 14 czerwca 1960r. Kodeks postępowania administracyjnego (t. j. Dz. U. z 2025r. poz. 1691 z późn. zm.), po rozpatrzeniu wniosku z dnia 26.01.2026r. (wpływ do tut. Urzędu 03.02.2026r.) i uzupełnionego w dniu 04.03.2026 r. złożonego przez Pana Łukasza Samula SAMPRO Łukasz Samul, ul. Grota Roweckiego 2/43, 10-693 Olsztyn działającego w imieniu i na rzecz Energa - OPERATOR SA z siedzibą w Gdańsku Oddział w Olsztynie, ul. Juliana Tuwima 6, 10-950 Olsztyn o wydanie zezwolenia na lokalizację w pasie drogowym drogi powiatowej nr 1555N Kiertyny Małe – Dąbrowa– Bartoszyce (działka 189/1 obręb 44- Nalikajmy, gmina Bartoszyce) linii elektroenergetycznej kablowej nN 0,4kV

**w y r a ż a m  z g o d ę**

**dla Energa - OPERATOR SA z siedzibą w Gdańsku Oddział w Olsztynie, ul. Juliana Tuwima 6, 10-950 Olsztyn na lokalizację urządzenia obcego, tj. linii elektroenergetycznej kablowej nN 0,4kV w pasie drogowym drogi powiatowej nr 1555N Kiertyny Małe – Dąbrowa– Bartoszyce (działka 189/1 obręb 44- Nalikajmy, gmina Bartoszyce) przy zachowaniu następujących warunków:**

1. Elektroenergetyczną linię kablową nN 0,4kV należy usytuować zgodnie z załączonym do wniosku planem zagospodarowania terenu.
2. Ustala się następujące warunki umieszczenia urządzenia obcego tj. linii elektroenergetycznej kablowej nN 0,4kV w pasie drogowym drogi powiatowej:
   a) elektroenergetyczną linię kablową nN 0,4kV w granicy pasa drogowego na całej jego długości należy ułożyć **w rurze ochronnej na głębokości min. 1,5 m od poziomu terenu nad rurą osłonową,**
   b) zabrania się naruszania nawierzchni drogi,
   c) zabrania się lokalizacji wszelkich urządzeń pomiarowych w granicy pasa drogowego drogi powiatowej,
   d) po wykonaniu linii elektroenergetycznej kablowej nN 0,4kV teren pasa drogowego należy przywrócić do poprzedniego stanu użyteczności stwierdzonego protokołem odbioru tego pasa,



ZA ZGODNOŚĆ Z ORYGINAŁEM

mgr inż. Łukasz Samul

e) w przypadku kolizji w/w urządzenia liniowego z istniejącymi urządzeniami i obiektami infrastruktury technicznej, inwestor na swój koszt dokona przełożenia lub zabezpieczenia ww. urządzeń lub obiektów, inwestor ponosi koszty budowy lub przebudowy urządzeń, nawierzchni w pasie drogowym, związanych z likwidacją kolizji projektowanych urządzeń ze stanem istniejącym.

3. Lokalizacja linii elektroenergetycznej kablowej nN 0,4kV nie może zmniejszać stateczności i nośności podłoża oraz nawierzchni drogi oraz naruszać istniejących urządzeń odwadniających drogę.
4. Niniejsze zezwolenie nie jest pozwoleniem na budowę, ani nie stanowi zezwolenia na wejście z robotami na teren pasa drogowego.
5. Utrzymanie linii elektroenergetycznej kablowej nN 0,4kV i wszelkich urządzeń z nią związanych wbudowanych w pasie drogowym drogi powiatowej nr 1555N Kiertyny Małe – Dąbrowa – Bartoszyce (działka 189/1 obręb 44- Nalikajmy, gmina Bartoszyce) należy do jej właściciela, którym zgodnie ze złożonym wnioskiem jest Energa - OPERATOR SA z siedzibą w Gdańsku Oddział w Olsztynie, ul. Juliana Tuwima 6, 10-950 Olsztyn.
6. Budowa projektowanego urządzenia obcego niezwiązanego z funkcjonowaniem drogi nie może naruszać prawa własności stron trzecich, a za jego naruszenie odpowiada inwestor.
7. **Do wniosku o zajęcie pasa drogowego należy dołączyć zatwierdzony projekt organizacji ruchu na czas ich trwania sporządzony na planie sytuacyjno – wysokościowym zgodnie z wymogami Rozporządzenia Ministra Infrastruktury z dnia 23 września 2003r. w sprawie szczegółowych warunków zarządzania ruchem na drogach oraz wykonywania nadzoru nad tym zarządzaniem (t. j. Dz. U. z 2017r. poz. 784) zaopiniowany przez Komendę Powiatową Policji w Bartoszycach- w przypadku gdy roboty będą miały wpływ na ruch pojazdów lub pieszych.**
8. Za umieszczenie urządzenia obcego niezwiązanego z funkcjonowaniem drogi inwestor obowiązany jest wnosić opłaty raz do roku zgodnie z art. 40 ust. 5 ustawy z dnia 21 marca 1985r. o drogach publicznych.
9. Opłatę roczną za pierwszy rok umieszczenia urządzenia obcego wnosi się 14 dni od wydania decyzji, a za lata następne w terminie do dnia 15 stycznia każdego roku, z góry za dany rok.

## UZASADNIENIE

Zgodnie z art. 39 ust. 1 pkt 1 ustawy z dnia 21 marca 1985r. o drogach publicznych zabronione jest lokalizowanie lub umieszczanie urządzeń obcych, przedmiotów i materiałów niezwiązanych z potrzebami zarządzania drogami lub potrzebami ruchu drogowego. Powyższego zakazu, zgodnie z ust. 1a ww. artykułu nie stosuje się do umieszczania, konserwacji, przebudowy i naprawy infrastruktury telekomunikacyjnej w rozumieniu ustawy z dnia 12 lipca 2024 r. - Prawo komunikacji elektronicznej (Dz. U. z 2024 r. poz. 1221) oraz urządzeń służących do doprowadzania lub odprowadzania płynów, pary, gazu, energii elektrycznej, w tym punktów ładowania stanowiących część infrastruktury ładowania drogowego transportu publicznego, oraz urządzeń związanych z ich eksploatacją, a także do innych czynności związanych z eksploatacją tej infrastruktury i tych urządzeń, jeżeli warunki techniczne i wymogi bezpieczeństwa na to pozwalają.

Zgodnie z art. 39 ust. 3 ustawy o drogach publicznych w szczególnie uzasadnionych przypadkach lokalizowanie w pasie drogowym urządzeń obcych oraz reklam, może nastąpić wyłącznie za zezwoleniem właściwego zarządcy drogi, wydawanym w drodze decyzji administracyjnej. W odniesieniu do urządzeń doprowadzających lub odprowadzających energię elektryczną zarządca drogi może odmówić wydania zezwolenia na ich umieszczenie w pasie drogowym, wyłącznie, jeżeli ich umieszczenie spowodowałoby zagrożenie bezpieczeństwa ruchu drogowego, naruszenie wymagań wynikających z przepisów odrębnych lub



ZA ZGODNOŚĆ Z ORYGINAŁEM

mgr inż. Łukasz Samul

miałoby doprowadzić do utraty uprawnień z tytułu gwarancji lub rękojmi w zakresie budowy, przebudowy lub remontu dróg.

Z przywołanych przepisów wynika jednoznacznie, iż ustawodawca w celu ochrony pasa drogowego przeznaczonego do prowadzenia ruchu pojazdów oraz ruchu pieszych, wprowadził zakaz umieszczania w nim jakichkolwiek urządzeń obcych, z którego wyłączył umieszczanie, konserwację, przebudowę i naprawy infrastruktury telekomunikacyjnej w rozumieniu ustawy z dnia 12 lipca 2024 r. - Prawo komunikacji elektronicznej oraz urządzeń służących do doprowadzania lub odprowadzania płynów, pary, gazu, energii elektrycznej, w tym punktów ładowania stanowiących część infrastruktury ładowania drogowego transportu publicznego, oraz urządzeń związanych z ich eksploatacją, a także do innych czynności związanych z eksploatacją tej infrastruktury i tych urządzeń, jeżeli warunki techniczne i wymogi bezpieczeństwa na to pozwalają.

W uznaniu organu wydającego decyzję w niniejszej sprawie w dniu wydania przedmiotowej decyzji zgodnie z art. 39 ust.1a, brak jest przesłanek określonych w art. 39 ust. 3 ustawy o drogach publicznych uzasadniających niewyrażenie zgody na zlokalizowanie w pasie drogowym drogi powiatowej nr 1555N Kiertyny Małe – Dąbrowa – Bartoszyce (działka 189/1 obręb 44- Nalikajmy, gmina Bartoszyce) przedmiotowego urządzenia obcego.

Zgodnie z zapisami § 97 ust. 2 i 3 rozporządzenia Ministra Infrastruktury z dnia 24 czerwca 2022 r. w sprawie przepisów techniczno-budowlanych dotyczących dróg publicznych (t. j. Dz.U. z 2022 poz. 1518) podziemne urządzenie obce sytuuje się poza jezdnią, częścią pobocza o nawierzchni twardej i opaską wewnętrzną, na głębokości, która uniemożliwia naruszenie części i urządzeń drogi, drogowych budowli ziemnych oraz drogowych obiektów inżynierskich lub zmniejszenie ich stateczności oraz dopuszcza się usytuowanie podziemnego urządzenia obcego pod jezdnią, częścią pobocza o nawierzchni twardej lub opaską wewnętrzną, na ulicy w trudnych warunkach lub przy przejściu poprzecznym, pod warunkiem usytuowania zwieńczeń studni poza pasem przejazdu kół pojazdów. Zachowanie przez stronę w/w warunków umieszczenia urządzenia obcego w przedmiotowej sprawie powinno pozwolić na ich zachowanie i bezpieczne umieszczenie urządzenia obcego.

Decyzja wydana jest zgodnie z wnioskiem strony.

Zgodnie z warunkami decyzji przed przystąpieniem do fizycznego umieszczenia urządzenia obcego nie związanego z funkcjonowaniem drogi niezbędne jest wystąpienie wnioskodawcy z wnioskiem o wydanie przez zarządcę drogi decyzji zezwalającej na prowadzenie robót i ustalającej za powyższe zajęcie stosownej opłaty oraz decyzji zezwalającej na umieszczenie w/w urządzenia w pasie drogowym i ustalającej za to opłaty.

## POUCZENIE

Zgodnie z art. 39 ust. 3a pkt. 1-3 ustawy z dnia 21 marca 1985r. o drogach publicznych strona przed rozpoczęciem prac budowlanych jest zobowiązana do:

1. uzyskania pozwolenia na budowę lub zgłoszenia budowy albo wykonywania robót budowlanych we właściwym urzędzie ds. budownictwa;
2. uzgodnienia z zarządcą drogi, przed uzyskaniem pozwolenia na budowę, projektu budowlanego;
3. uzyskania zezwolenia zarządcy drogi na prowadzenie robót w pasie drogowym na podstawie art. 40 ust 1 i ust. 2 pkt 1 ustawy z dnia 21 marca 1985r. o drogach publicznych;
4. zezwolenia zarządcy drogi na umieszczenie przedmiotowego urządzenia w pasie drogowym na podstawie art. 40 ust. 1 i ust. 2 pkt 2 w/w ustawy;



ZA ZGODNOŚĆ Z ORYGINAŁEM

mgr inż. Łukasz Samul

Prowadzenie robót bez uzyskania stosownego zezwolenia zarządcy drogi skutkowało będzie nałożeniem ustawowych kar pieniężnych zgodnie z art. 40 ust. 12 ustawy z dnia 21 marca 1985r. o drogach publicznych.

Zgodnie z art. 41 §1 Kodeksu postępowania administracyjnego, pouczam, iż strony oraz ich przedstawiciele oraz pełnomocnicy mają obowiązek zawiadomić organ administracji publicznej o każdej zmianie adresu. W sytuacji zaniechania tego obowiązku, to w myśl przepisu art. 41 §2 Kodeksu postępowania administracyjnego doręczenie pisma pod dotychczasowym adresem ma skutek prawny, to jest doręczenie będzie uznane za dokonane.

Od niniejszej decyzji przysługuje stronie odwołanie do Samorządowego Kolegium Odwoławczego w Olsztynie, za pośrednictwem Zarządu Dróg Powiatowych w Dąbrowie k/Bartoszyc w terminie 14 dni od dnia otrzymania niniejszej decyzji.

W trakcie biegu terminu do wniesienia odwołania strona może zrzec się prawa do wniesienia odwołania wobec organu administracji publicznej, który wydał decyzję.. Z dniem doręczenia organowi administracji publicznej oświadczenia o zrzeczeniu się prawa do wniesienia odwołania przez ostatnią ze stron postępowania, decyzja staje się ostateczna i prawomocna co oznacza, iż decyzja podlega natychmiastowemu wykonaniu i brak jest możliwości zaskarżenia decyzji do Wojewódzkiego Sądu Administracyjnego. Nie jest możliwe skuteczne cofnięcie oświadczenia o zrzeczeniu się prawa do wniesienia odwołania.

*Decyzja zwolniona z opłaty skarbowej na podstawie części III pkt 44 kol 4 pkt. 9 ustawy z dnia 16 listopada 2006 roku o opłacie skarbowej (t. j. Dz. U. z 2025r. poz. 1154 z późn. zm.).*

Z upoważnienia Zarządu Powiatu
Dyrektor Zarządu Dróg Powiatowych
w Dąbrowie k/Bartoszyc
*Karol Łomecki*
/podpis elektroniczny/

ZDP w Dąbrowie k/Bartoszyc
Signed by / Podpisano przez: Karol Łomecki
Date / Data: 2026-03-11 14:43

Otrzymują:
1. Pełnomocnik:
   Łukasz Samul
   SAMPRO Łukasz Samul
   ul. Grota Roweckiego 2/43
   10-693 Olsztyn
2. a/a



ZA ZGODNOŚĆ Z ORYGINAŁEM
mgr inż. Łukasz Samul

**Niniejszy wydruk jest odwzorowaniem pisma utrwalonego i wydanego w postaci elektronicznej przy wykorzystaniu systemu teleinformatycznego. Wydruk stanowi dowód tego, co zostało stwierdzone w piśmie utrwalonym i wydanym w postaci elektronicznej.**

| | |
|---|---|
| Podmiot wydający | Zarząd Dróg Powiatowych w Dąbrowie k/Bartoszyc |
| Identyfikator załącznika | ZAL 12172 |
| Nazwa załącznika | dt402352026sig.pdf |
| Tytuł załącznika | dt402352026sig.pdf |
| Data załącznika | 2026-03-11 |
| Skrót załacznika | 12172 |
| Wersja załącznika | 2 |
| | |
| Data podpisu | 11.03.2026 14:43:06 |
| Podpisane przez | Karol Łomecki |
| Stanowisko | Dyrektor (D) |
| Rodzaj certyfikatu | Certyfikat kwalifikowany podpisu elektronicznego |
| Identyfikator weryfikacji | DOC-ZAL-726 |

Data wydruku: 2026-03-13
Autor wydruku: Katarzyna Teleon (Specjalista działu administracyjnego - DA)

ZA ZGODNOŚĆ Z ORYGINAŁEM

mgr inż. Łukasz Samul

## MAPA DO CELÓW PROJEKTOWYCH

| | | |
|---|---|---|
| Identyfikator zgłoszenia pracy geodezyjnej | | GGN-PODGiK.6640.1.252.2026 |
| Powiat | | bartoszycki |
| Jednostka ewidencyjna | Identyfikator | 280103_2 |
| | Nazwa | Bartoszyce |
| Obręb ewidencyjny | Identyfikator | 0044 |
| | Nazwa | Nalikajmy |
| Ulica | | - |
| Nr działki ewidencyjnej | | 189/1 |
| Skala mapy | | 1:500 |
| Sekcja | | 7.219.19.07.4.4 |
| Nazwa układu współrzędnych | prostokątnych płaskich | PL-2000/7 |
| | Wysokości | PL-EVRF2007-NH |
| Oznaczenie granic obszaru aktualizacji | | |

*UWAGA: Nie przeprowadzano badania ksiąg wieczystych i nie wyklucza się istnienia służebności gruntowych w granicach projektowanej inwestycji*

*UWAGA: Nie wyklucza się istnienia w terenie innych nie wykazanych na niniejszej mapie urządzeń podziemnych, które nie były zgłoszone do inwentaryzacji powykonawczej.*

*UWAGA: W zakresie opracowania mapy zasadniczej występują znaki geodezyjne prawnie chronione na podstawie art. 15 z dnia 17.05.1989r. Prawo geodezyjne i kartograficzne.*

*UWAGA: Kolorem fioletowym ( ▬ ▬ ▬ ) oznaczono na mapie granice, wyznaczone przez punkty graniczne niespełniające aktualnych wymagań dokładnościowych do projektowania.*


**mezuri**
**geodeta Piotr Piórkowski**
*www.mezuri.pl*
Binduga 5, 06-333 Chorzele
NIP:7611568816 REGON:523874441
+48 504 664 867 geodeta@mezuri.pl
**wykonawca prac geodezyjnych**


Oświadczam, że niniejszy dokument został opracowany w wyniku prac geodezyjnych i kartograficznych, których rezultaty zawiera operat techniczny pozytywnie zweryfikowany. Jestem świadomy odpowiedzialności karnej za złożenie fałszywego oświadczenia.

| | |
|---|---|
| Identyfikator zgłoszenia prac geodezyjnych | GGN-PODGiK.6640.1.252.2026 |
| Organ służby geodezyjnej, który otrzymał zgłoszenie | Starosta bartoszycki |
| Wykonawca prac geodezyjnych | mezuri geodeta Piotr Piórkowski |
| Nr oraz data sporządzenie dokumentu zawierającego wynik pozytywnej weryfikacji | Protokół weryfikacji numer GGN-PODGiK.6640.1.252.2026_1 z dnia 10.04.2026 r. |
| Imię i nazwisko oraz nr uprawnień zawodowych kierownika prac | mgr inż. Grzegorz Koper nr upr. zaw. 23288 |


Signed by / Podpisano przez: Grzegorz Koper

Date / Data: 2026-04-14 06:36


imię i nazwisko, nr uprawnień oraz data i podpis geodety uprawnionego, reprezentującego wykonawcę, który opracował mapę

Załącznik do decyzji z dnia
14.07.2026r. znak DT.4023.5.2026

Zarząd Dróg Powiatowych w Dąbrowie
k/Bartoszyc
Dąbrowa 56A 11-200 Bartoszyce

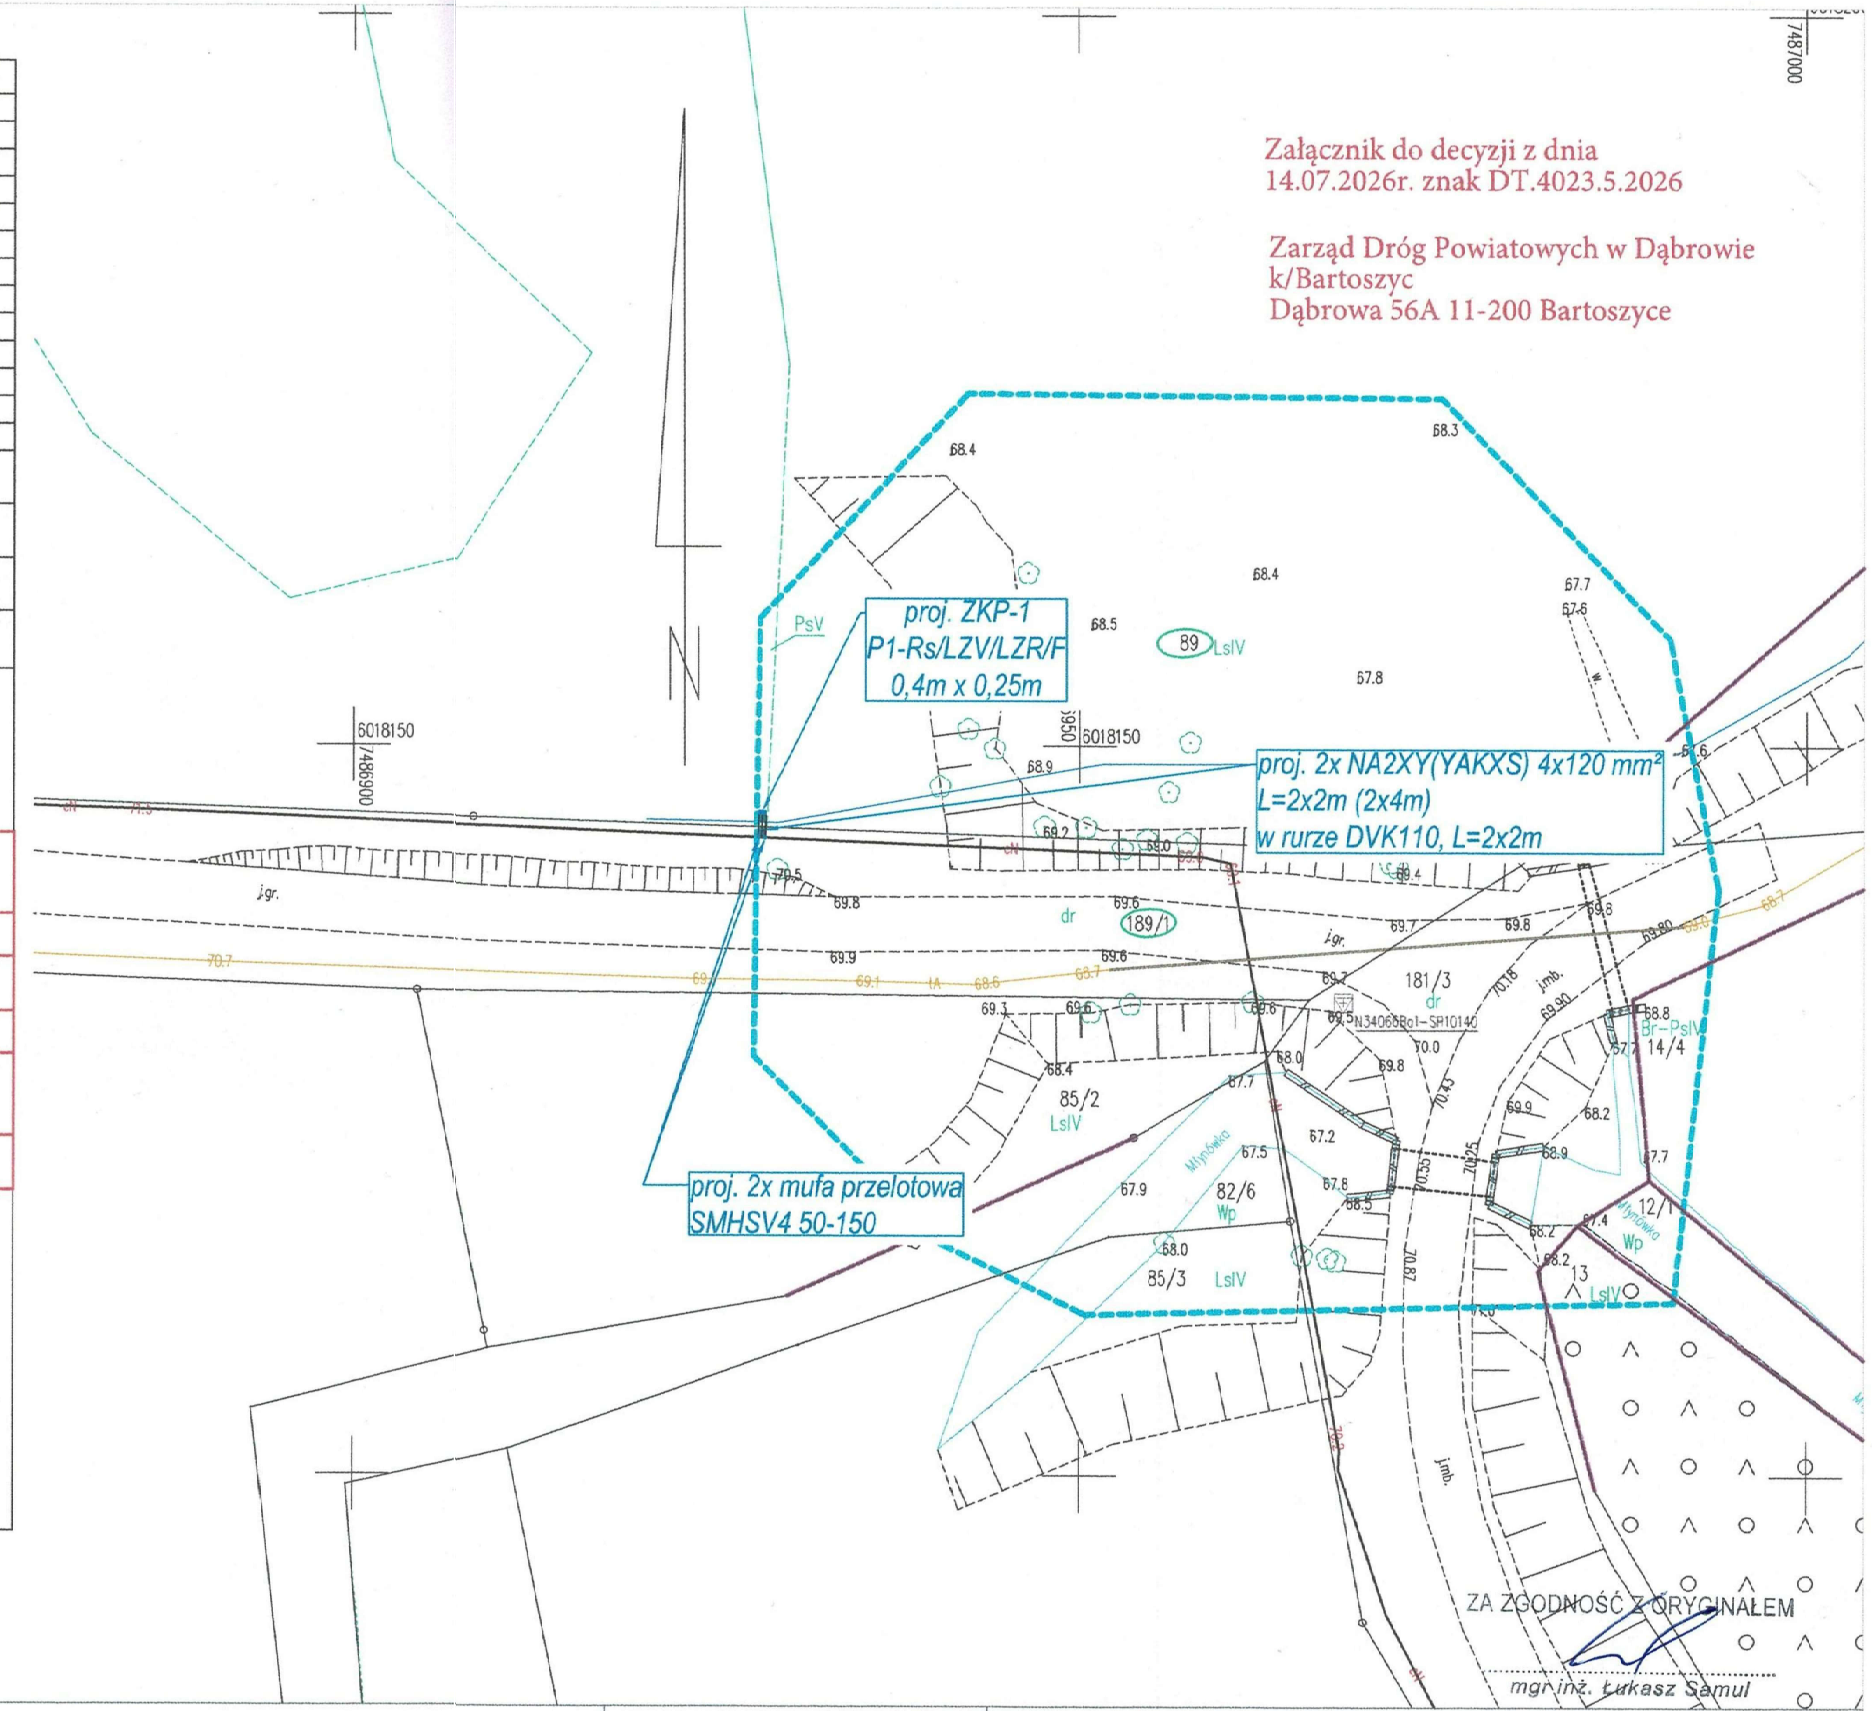


*Szczegół lokalizacji złącza ZKP-1*
*skala 1:50*

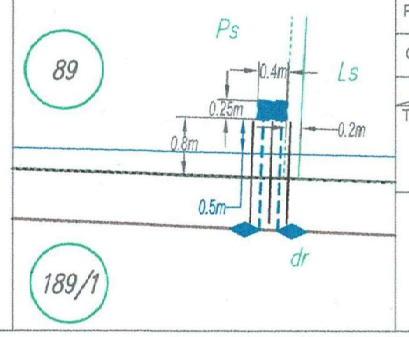


Inwestor: ENERGA-OPERATOR S.A. z siedzibą w Gdańsku

Umowa: ZN/4593/6262MZI/2025/2502542/1 z dnia 01.10.2025r. | Warunki przyłączenia: P/25/050939 z dnia 14.07.2025r.

| | | | | | |
|---|---|---|---|---|---|
| Projektował: | mgr inż. Krzysztof Nakonieczny | Instalacyjna w zakresie sieci, instalacji i urządzeń elektrycznych i elektroenergetycznych | 08/01/OL | | Data: 07.2026 |
| Opracował: | mgr inż. Łukasz Samul | | | | Opracowanie: PB |
| | Imię i nazwisko | Specjalność | Nr uprawnień | Podpis | |

Tytuł rysunku:
# Projekt Zagospodarowania Terenu

Skala: 1:500


**SAMPRO Łukasz Samul**
ul. gen. Stefana Grota-Roweckiego 2/43
10-693 Olsztyn
tel. 668 398 865
e-mail: biuro.sampro@gmail.com


Zadanie: Budowa linii kablowej nN 0,4 kV oraz złącza kablowo-pomiarowego do zasilenia domu letniskowego

Adres: Nalikajmy, gm. Bartoszyce, dz. nr 189/1, 89

Rysunek nr: E1