
SCHEMAT JEDNOKRESKOWY UKŁADU ZASILANIA

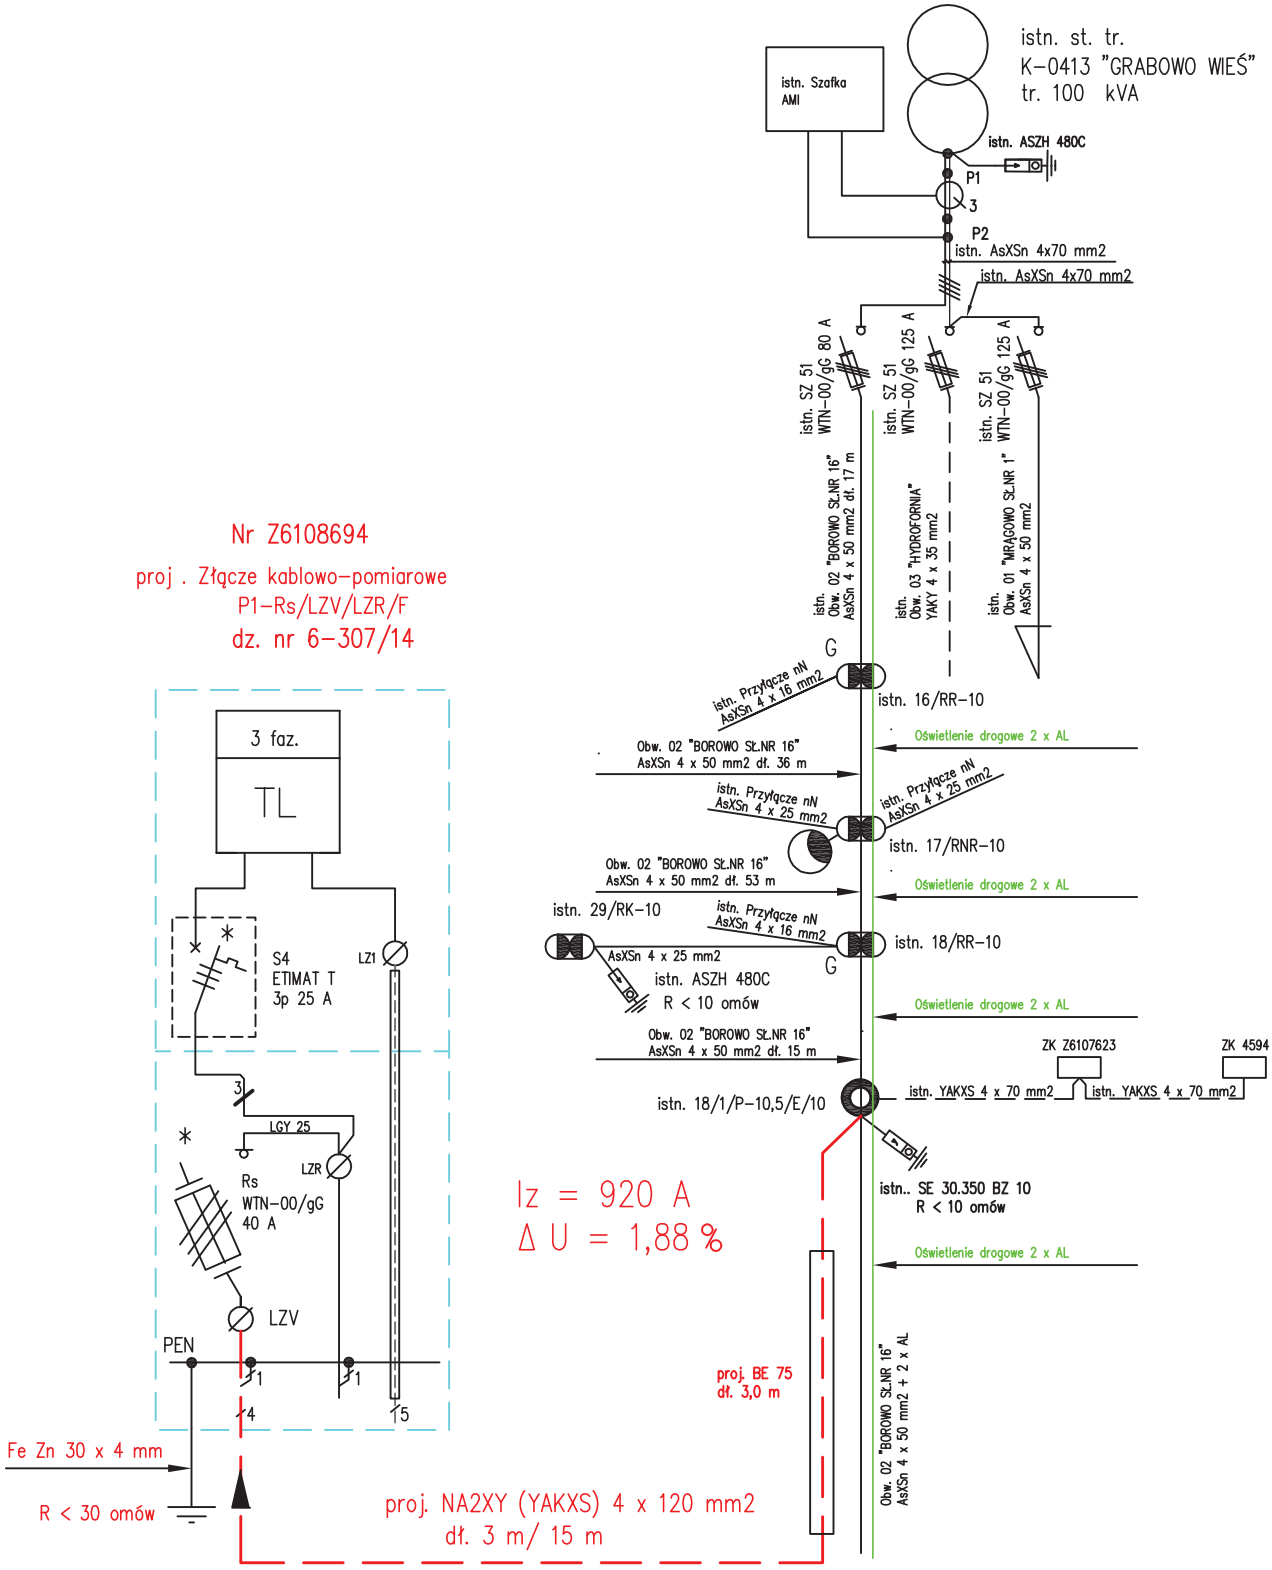

Projektowanie , Nadzór i Wykonawstwo Instalacji Elektrycznych 11-300 Biskupiec ul. Harcerska 5 tel. 89 715-48-88 , 607-157-414					
Stadium :	PROJEKT BUDOWLANY - SCHEMAT JEDNOKRESKOWY ZASILANIA				
Obiekt :	PRZYŁĄCZE KABLOWE nN 0,4 kV OBI/61/2600517 umowa nr ZN/859/6161MZI/2026/2600567/1				Nr rys. E - 2
Adres :	OBRĘB 6 GRABOWO DZ. NR 300/1, 307/14 GM. MRĄGOWO				Skala
	Imię i nazwisko	specjalność	upr. bud.	data	podpis
Projektant	Jerzy Szakiel	elektroenergetyk	111/87/OL	05.2026	
Sprawdził					