


Skala: 1:1500

LEGENDA :

- projektowany demontaż linii nn 0,4 kV

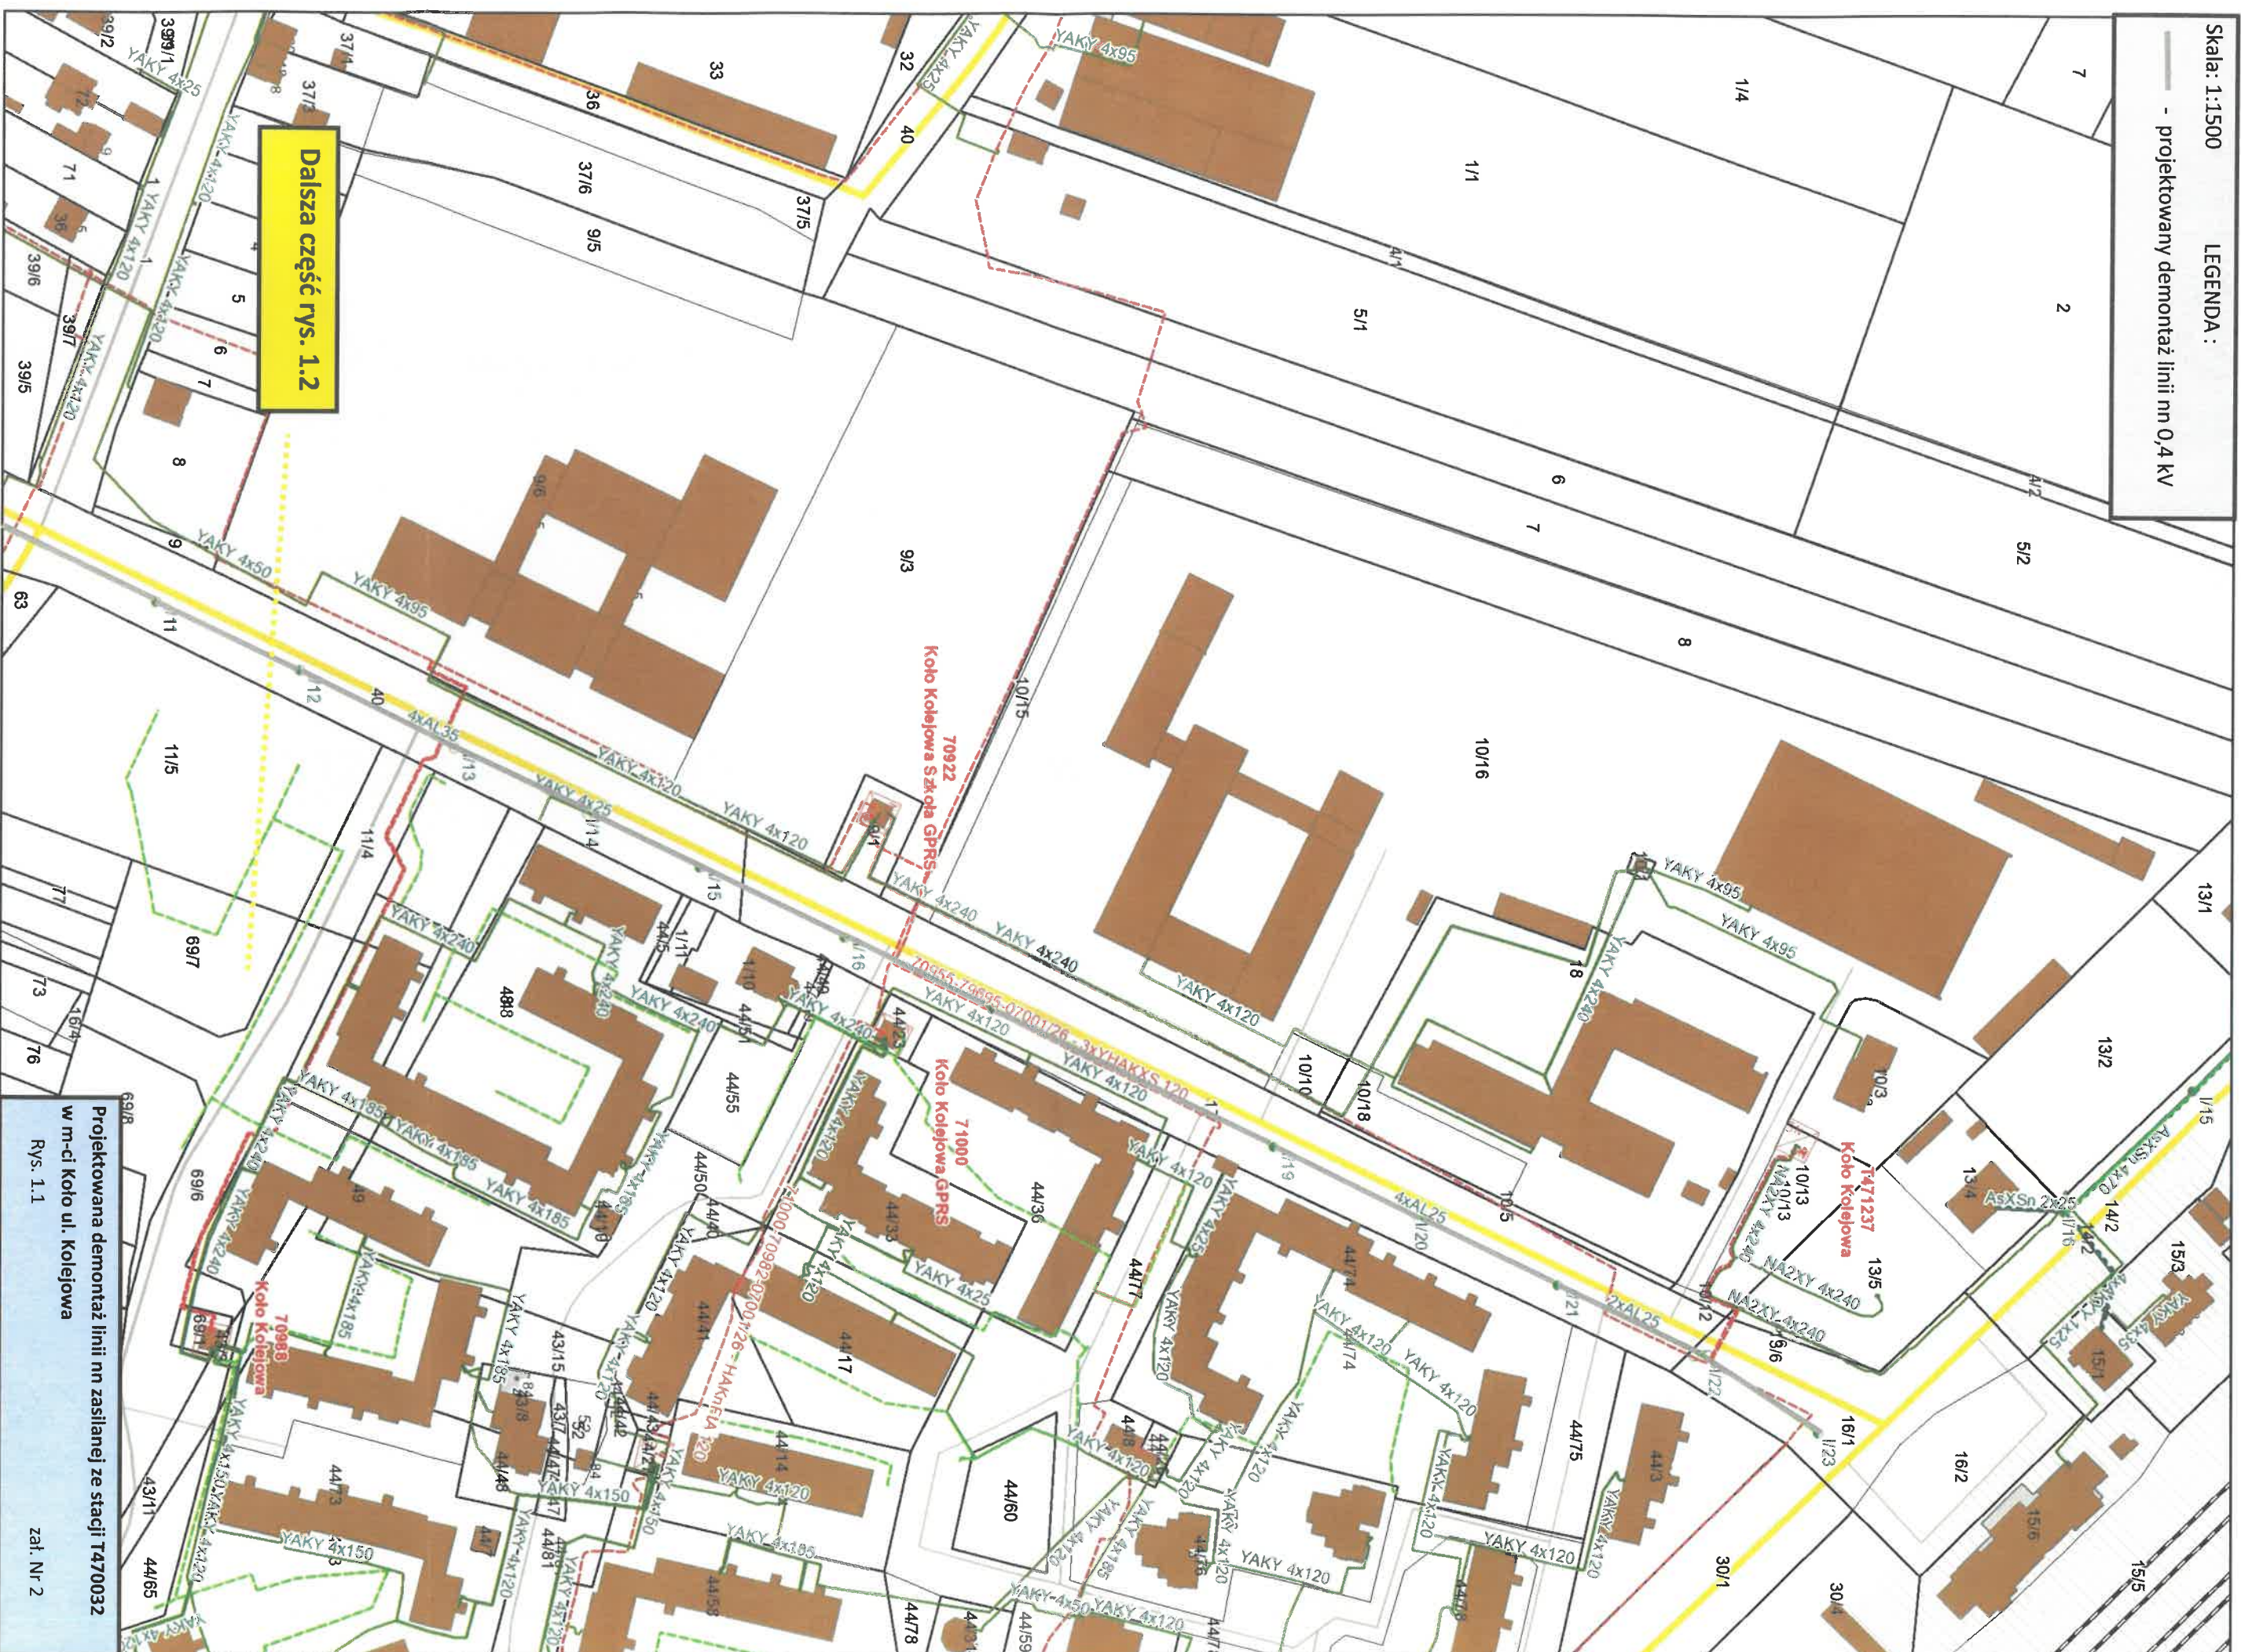

March 24, 2023

1:1,500

