


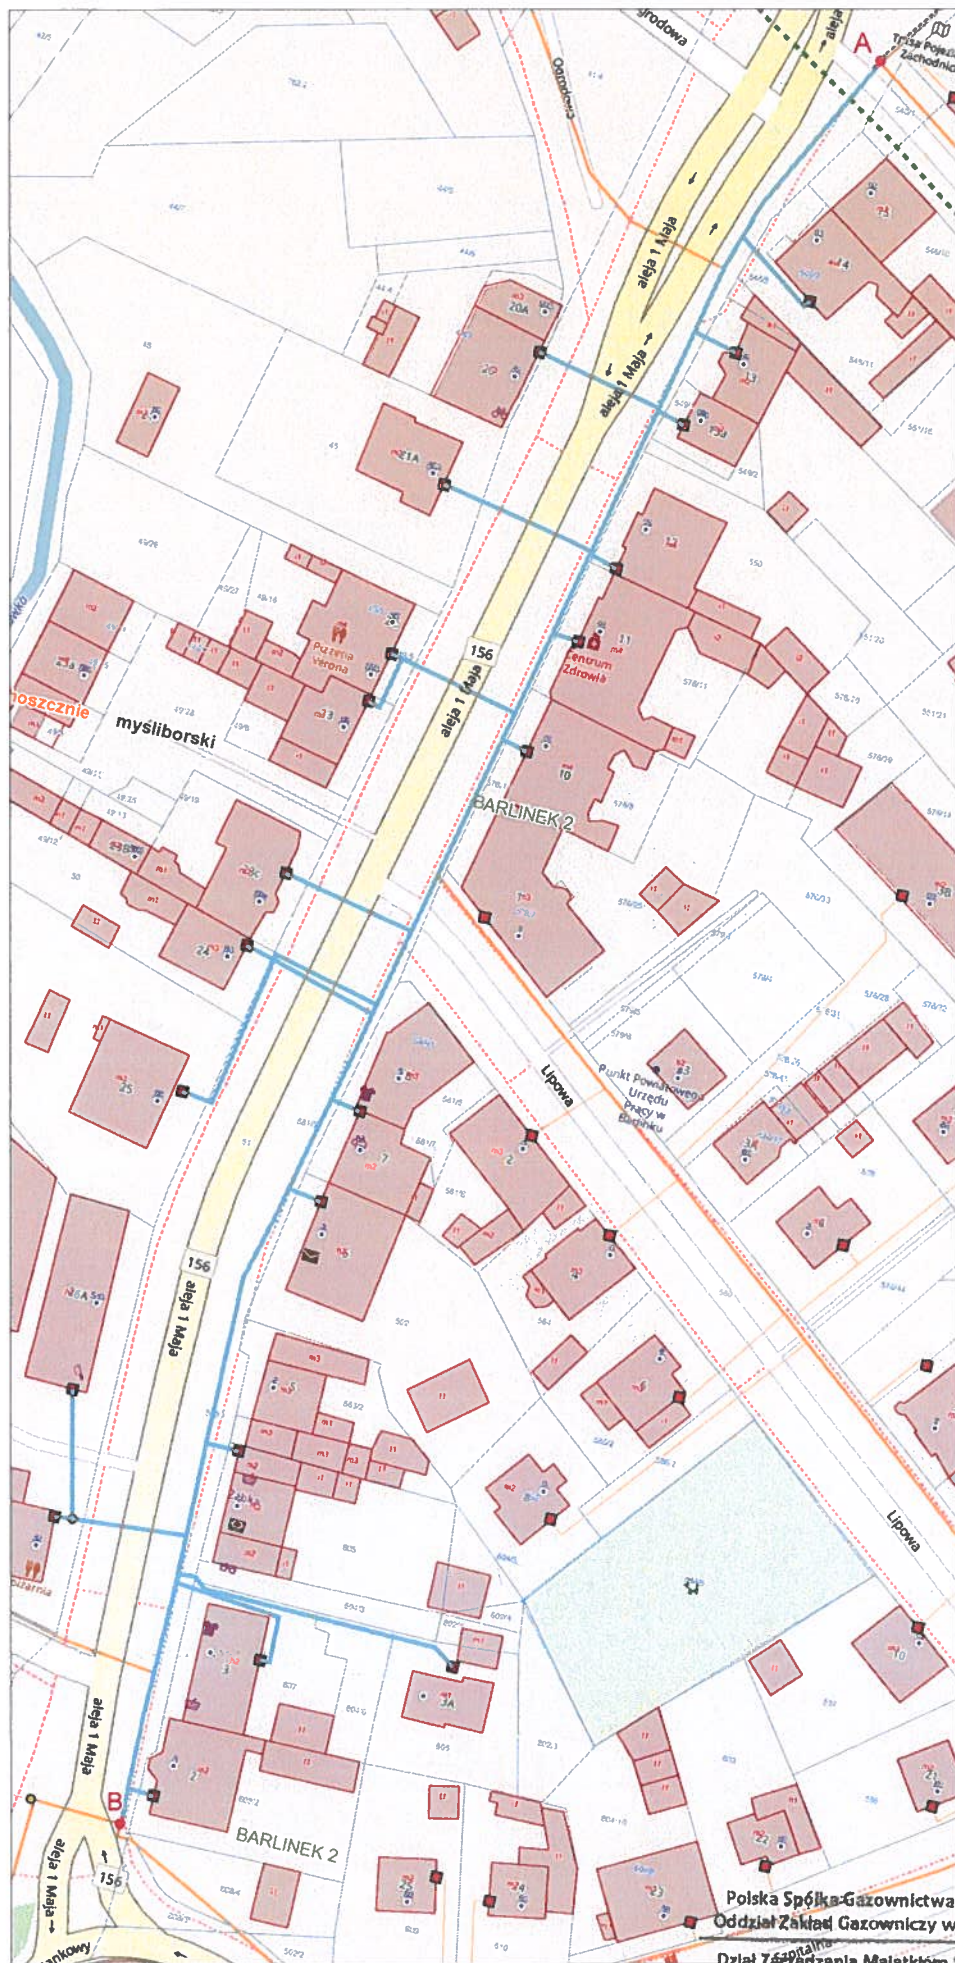

0 15.15 30.29 m
1:757

Legenda:
- siec gazowa przeznaczona do modernizacji

Polska Spółka Gazownictwa sp. z o.o.
Oddział Zakład Gazowniczy w Szczecinie
Dział Zarządzania Majątkiem Sieciowym

Załącznik graficzny do WT znak:
PGSZ.ZMDZ.762-4011-100636.003/21/G+P