


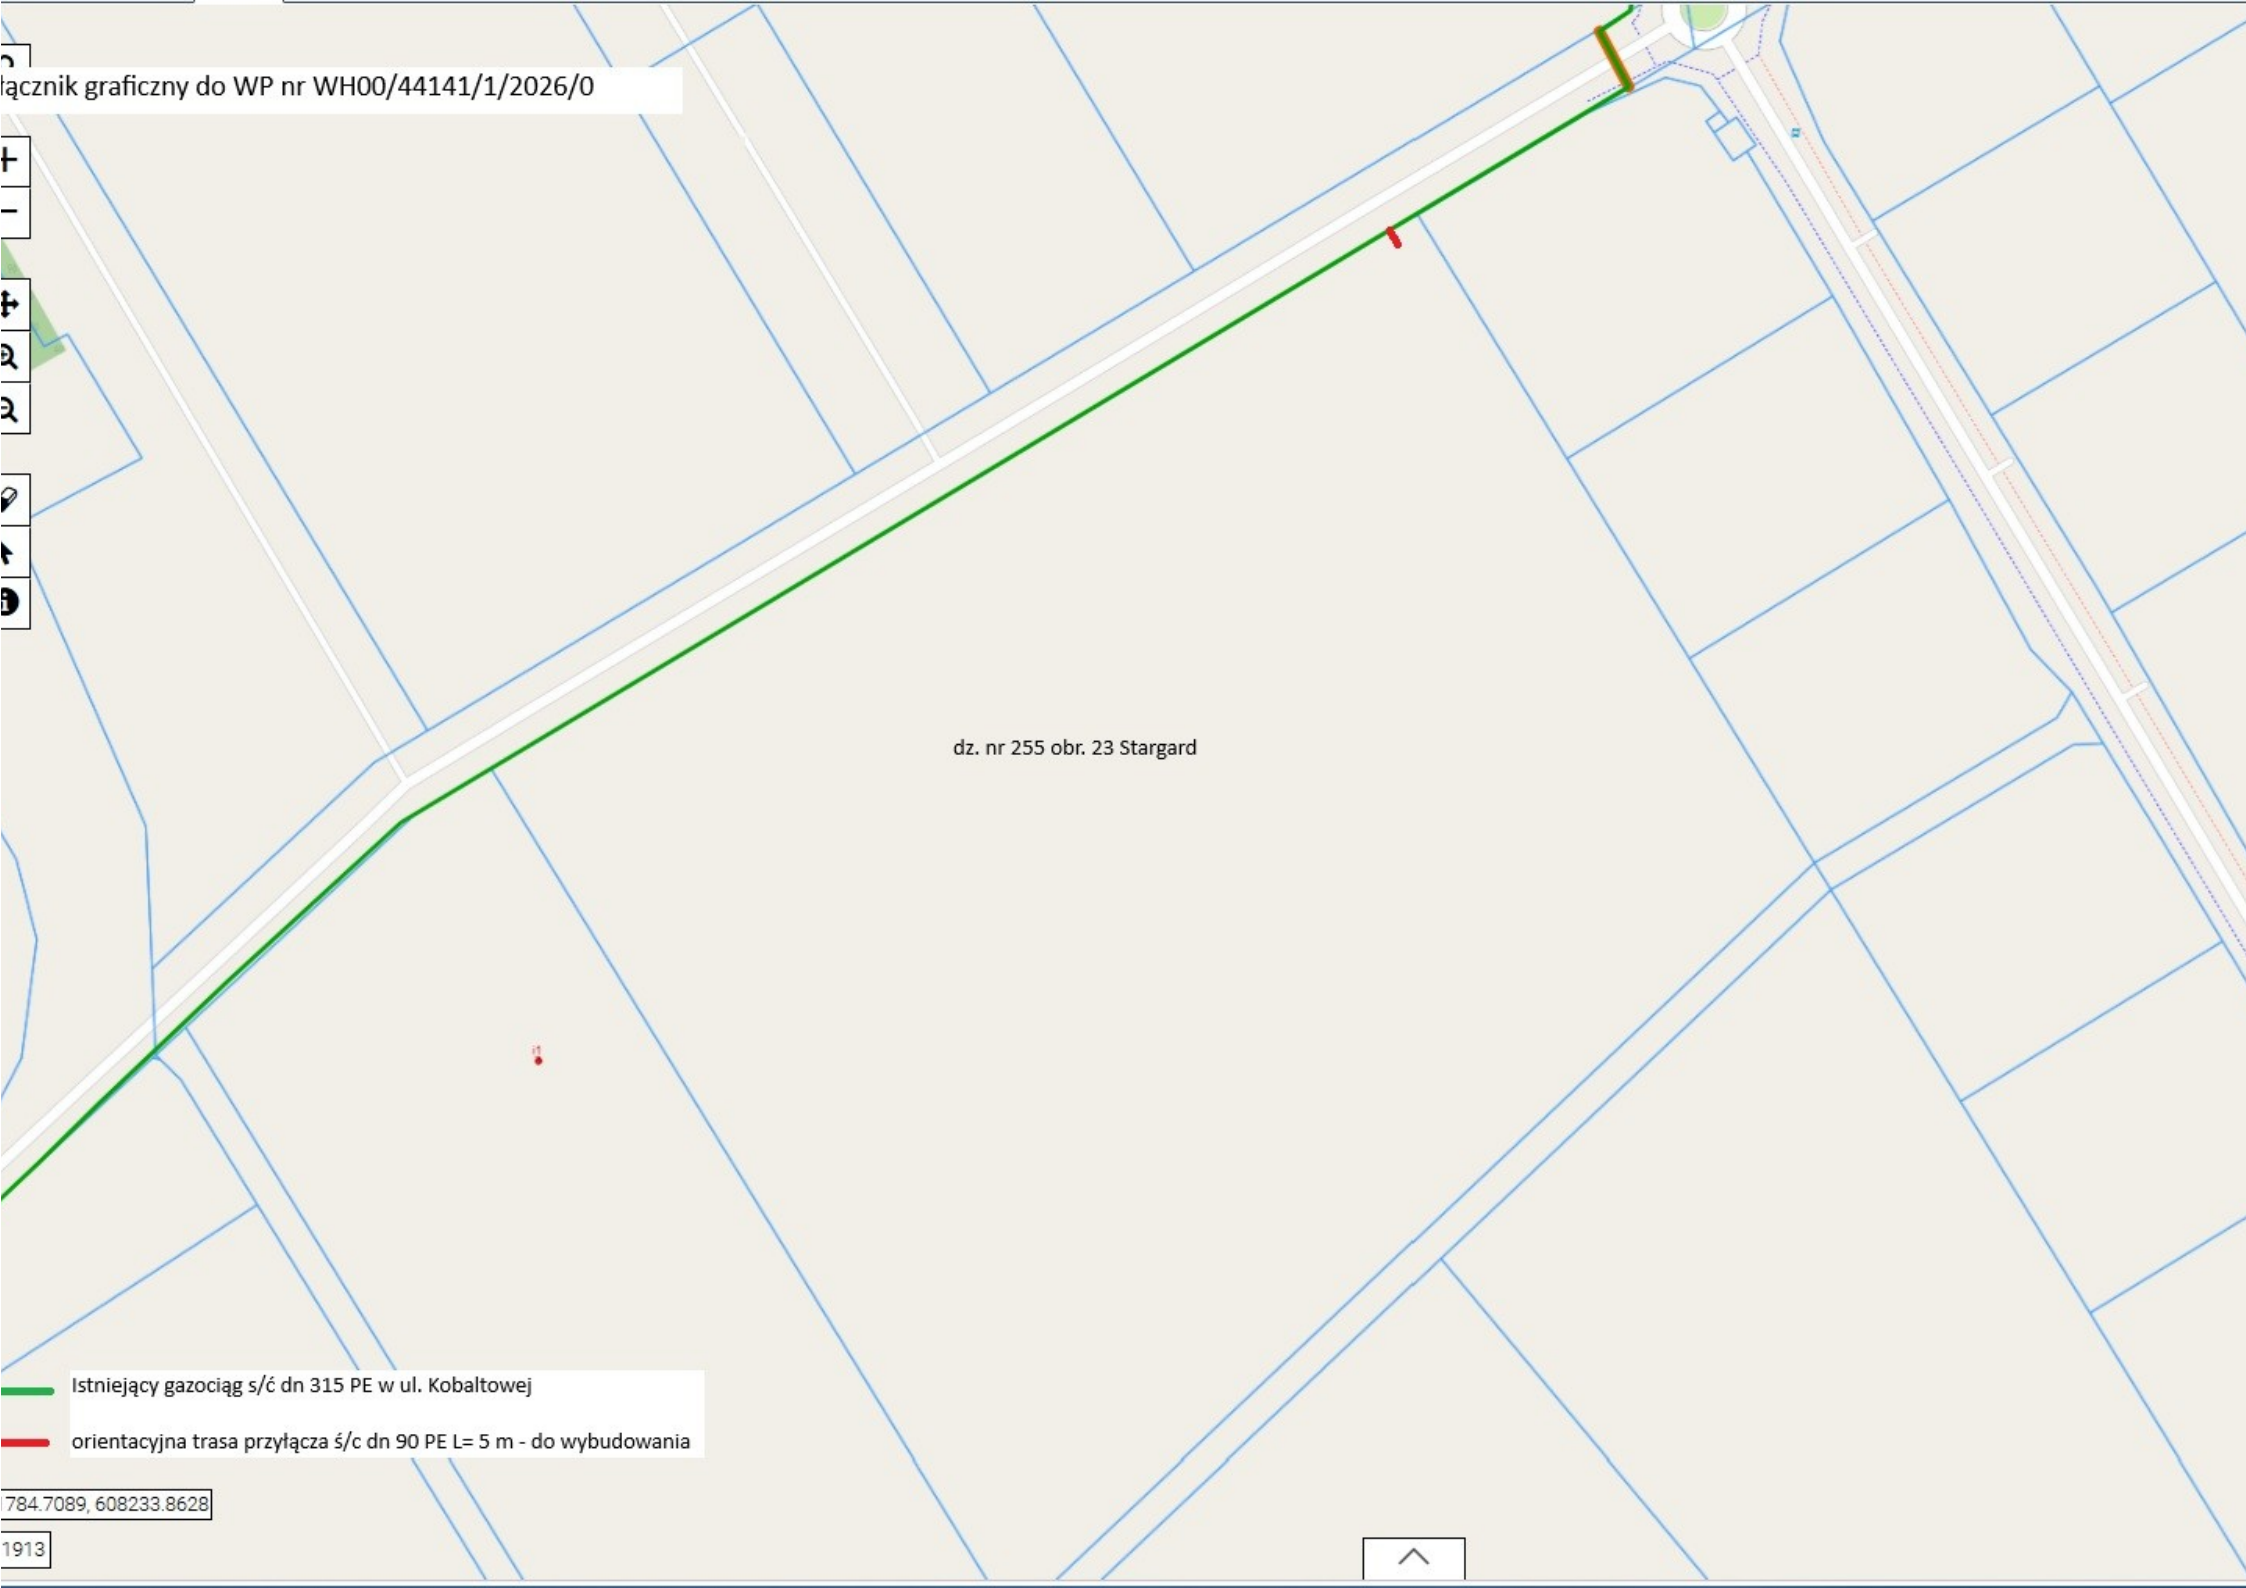

dz. nr 255 obr. 23 Stargard

Istniejący gazociąg s/c dn 315 PE w ul. Kobaltowej
orientacyjna trasa przyłącza ś/c dn 90 PE L= 5 m - do wybudowania

784.7089, 608233.8628

1913

