
NR Z6507670

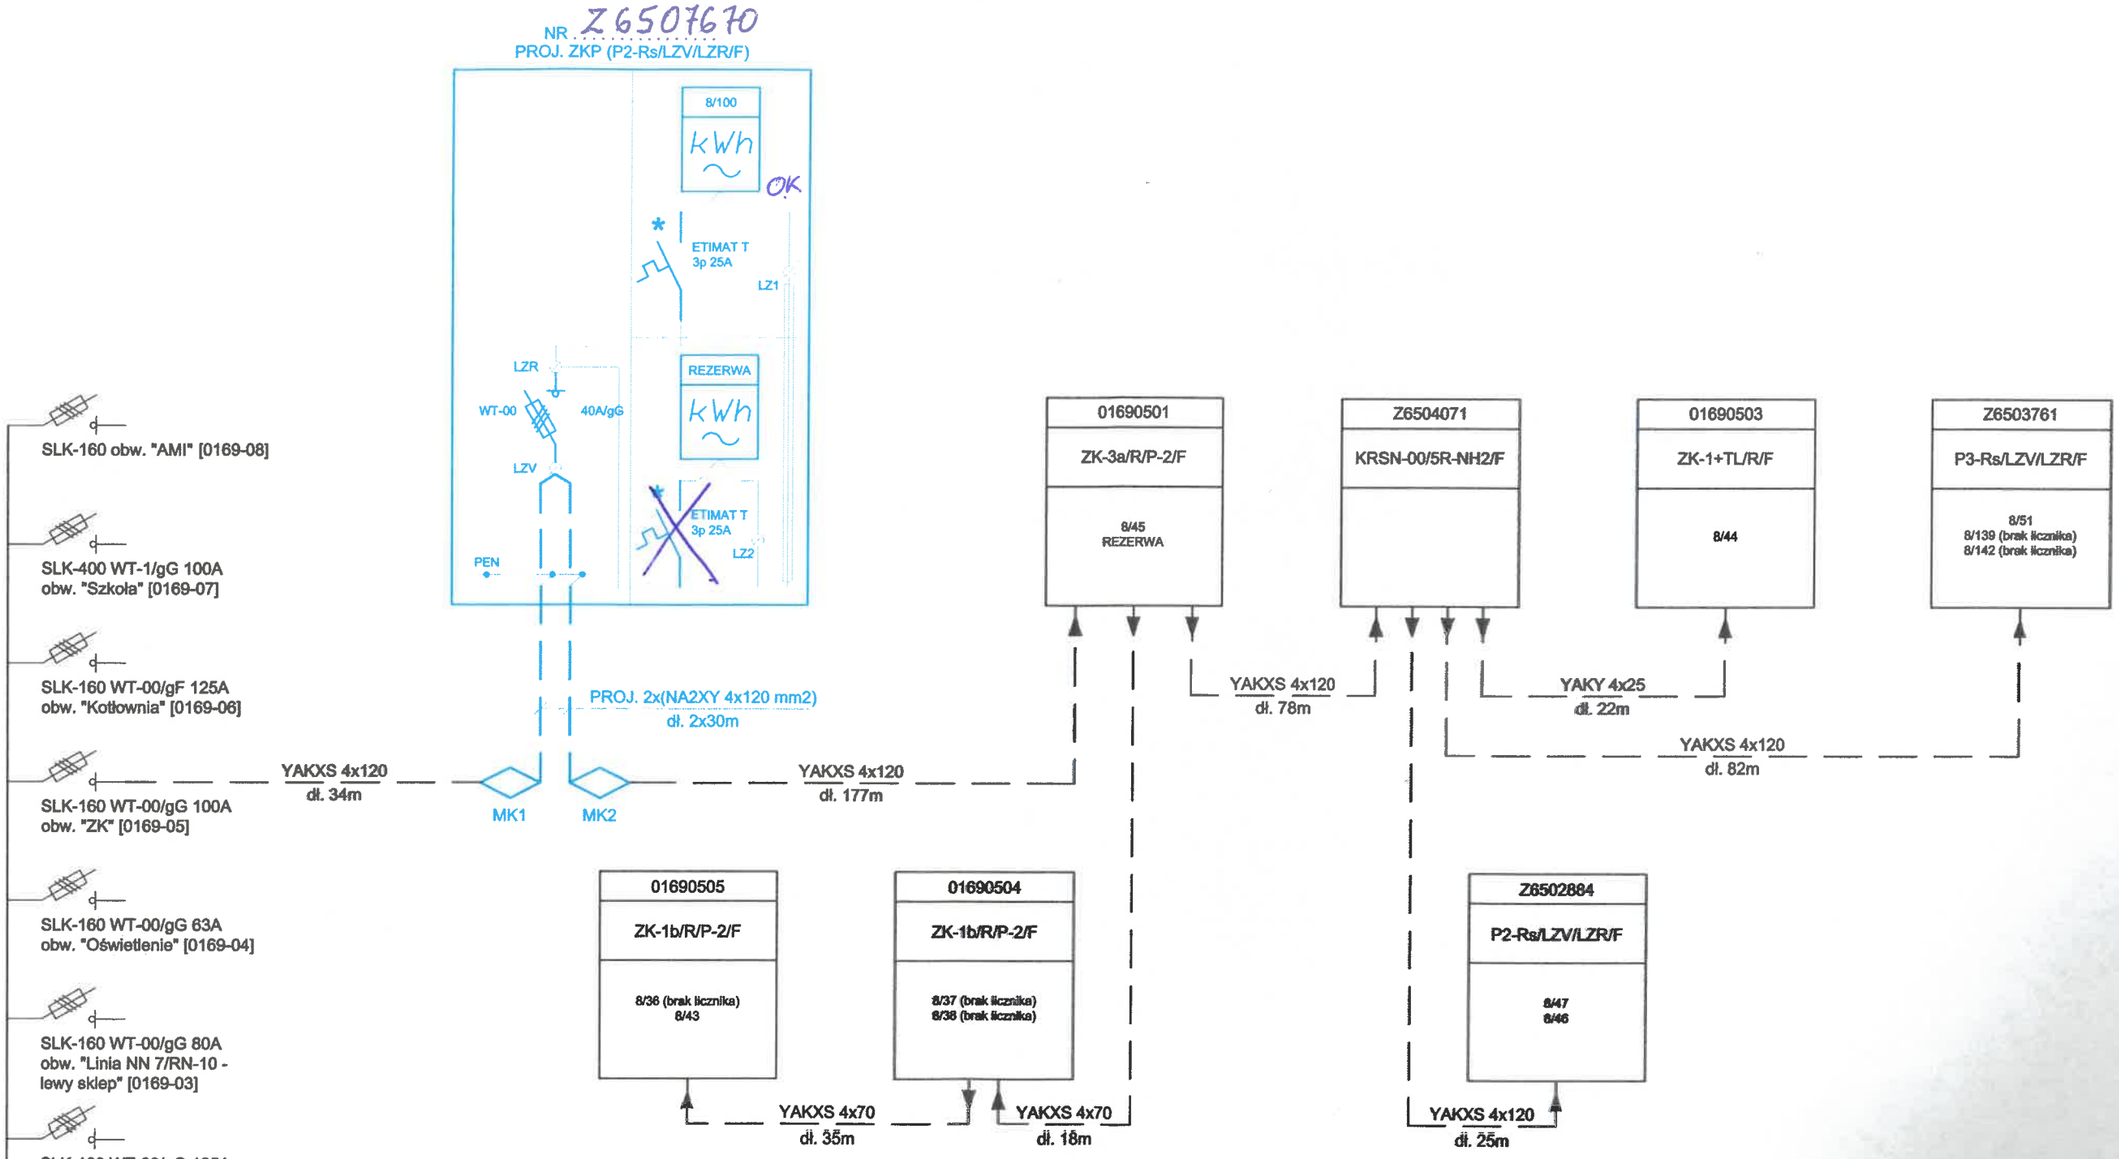

UWAGI:

1. Oprzewodowanie wykonać przewodem LgY 10mm2
2. * Przystosować do plombowania

PROJEKTOWANIE I NADZÓR ELEKTRYCZNY		
Temat:	Przyłącze kablowe n. n. 0,4 kV.	OBI 2600072
Adres:	Kozłowo, dz. nr 8/100, obr. Kozłowo.	
Inwestor:	Energa - Operator S. A. Oddział w Olsztynie 10-950 Olsztyn, ul. Tuwima 6	Rys. nr 2
Branża:	Elektryczna	Data: 08.2026
Treść:	Schemat ideowy złącza	Skala:
Projektował:	mgr inż. Grzegorz Sędłak, upr. bud. Nr 131/88/OL, 140/89/OL §2 ust. 1 p. 1, §5 ust. 1, §7, §13 ust. 1. P. 4d	Sędłak

Oświadczam, że treść mapy, na której wykonano niniejszy projekt jest zgodna z treścią mapy powstałej w wyniku pracy geodezyjnej przyjętej do PODK w Nidzicy pozytywnie zweryfikowanej protokołem nr G.6642.1.133.2026_1 z dnia 19.03.2026 r.

PROJ. 2x(NA2XY 4x120 - 26m/30m)
DVK110 - 2x(26m wykop)

PROJ. 2x(MUFA TYPU
ZRM-4/JLP-CX4 120-150)

istn. YAKY 4x120 mm2
obwód [0169-05/01]

PROJ. P2-Rs/LZV/LZR/F

9-8/19 9-8/28 9-8/29 9-8/30 9-8/21 9-8/20 9-8/111 9-8/34 9-8/100 9-8/99 9-8/62 9-8/76 9-8/71 9-8/63 9-8/75 9-8/74 9-8/101 9-8/102

Szczegół lokalizacji złącza

PROJEKTOWANIE I NADZÓR ELEKTRYCZNY		
Temat	Projekt zagospodarowania terenu	
Adres:	Kozłowo, dz. nr 8/100, 8/111, gm. Kozłowo.	OBI 2600072
Inwestor:	ENERGA-OPERATOR Spółka Akcyjna ul. Marynarki Polskiej 130, 80-557 Gdańsk	Rys. nr 1
Branża:	Elektryczna	Data: 03.2026
Treść:	Plan trasy sieci kablowej NN i lokalizacja złącza kablowo-pomiarowego	Skala: 1:500
Projektował:	mgr inż. Grzegorz Sędłak, upr. bud. Nr 131/88/OL, 140/89/OL §2 ust. 1 p. 1, §5 ust. 1, §7, §13 ust. 1. P. 4d	GSędłak

Energa operator

ENERGA OPERATOR SA Oddział w Olsztynie

Wytyczne w zakresie realizacji prac na sieciach

OBI/65/2600072
Nazwa i adres obiektu (zamówienia): **Przyłącze kablowe n.n. 0,4 kV, Kozłowo, dz. nr 8/100, 8/111 obręb Kozłowo.**

I. Dotyczy tylko robót na nN
1. Prace na niskim napięciu winny być wykonywane w technologii PPN.
2. Jeżeli z przyczyn obiektywnych nie można wykonać prac w technologii PPN dopuszcza się wyłączenia i:
a) dopuszczenie do prac na sieci nN realizuje:
WYKONAWCA ☐ ENERGA ☐ PPN 0,4kV
b) agregat zapewnia:
WYKONAWCA ☐ ENERGA ☐
- ilość ..... moc ..... - ilość ..... moc .....
- ilość ..... moc ..... - ilość ..... moc .....
- ilość ..... moc ..... - ilość ..... moc .....

II. Dotyczy robót na SN,: bądź na SN i nN:
1. Dopuszczenie do prac na sieciach SN realizuje:
WYKONAWCA ☐ ENERGA ☐
2. Zakres zlecenia wymaga pracy agregatów:
TAK ☐ NIE ☐
3. agregat zapewnia:
WYKONAWCA ☐ ENERGA ☐
- ilość ..... moc ..... - ilość ..... moc .....
- ilość ..... moc ..... - ilość ..... moc .....
- ilość ..... moc ..... - ilość ..... moc .....
4. Przewidywany czas pracy na sieci:
- ilość wyłączeń .....
- ilość wyłączeń .....
5. Wykonawca zobowiązany jest do organizacji szkoleń w zakresie nowych urządzeń dotychczas nie stosowanych w sieci zamawiającego:
TAK ☐ NIE ☐

Lp	Urządzenie, dla którego wymagane jest szkolenie	Ilość osób objętych szkoleniem	Zakres szkolenia
1.			
2.			
3.			

6. Uwagi:
.....
.....

Sporządził: 9 03 2026

Specjalista ds. Rozliczeń i Sprawozdawczości
Mirosław Mężykowski

Zatwierdził:

Kierownik Działu Zarządzania Eksploatacją

WÓJT GMINY
KOZŁOWO

Kozłowo, dnia 02.04.2026r.

RGT.6853.5.2026

Energa-Operator S.A.
ul. Marynarki Polskiej 130
80-557 Gdańsk

Dotyczy: wniosku w sprawie uzgodnienia lokalizacji przyłącza kablowego n.n. 0,4kV w działce gminnej nr **8/111** obręb Kozłowo, gmina Kozłowo

W odpowiedzi na pismo postanawiam uzgodnić lokalizację w pasie drogi gminnej wewnętrznej (działka o numerze ewidencyjnym gruntu **8/111** w obrębie geodezyjnym Kozłowo, gmina Kozłowo), lokalizacji przyłącza kablowego n.n. 0,4kV metodą wykopu i zgodnie z przedstawionym projektem zagospodarowania terenu.

1. Przed umieszczeniem urządzeń infrastruktury technicznej w działkach gminnych należy podpisać umowę z Gminą Kozłowo dotyczącą umieszczenia przedmiotowych urządzeń.
2. Teren po wykonaniu prac należy przywrócić do stanu pierwotnego.
3. W przypadku kolizji przyłączy z istniejącymi urządzeniami i obiektami infrastruktury technicznej inwestor na swój koszt dokona przełożenia lub zabezpieczenia urządzeń lub obiektów.
4. Realizacja i koszt przebudowy lub modernizacji urządzeń w pasie drogowym związanych z wykonaniem zadania ponosi inwestor.
5. Po wykonaniu całego zamierzenia budowlanego należy przedłożyć mapę powykonawczą do Referatu Inwestycji i Gospodarki Terenowej w Urzędzie Gminy w Kozłowie
6. Uzgodnienie ważne jest 2 lata.

WÓJT
Marek Wolszczak

Pełnomocnik:

Projektowanie i Nadzór Elektryczny

Grzegorz Sędłak

ul. Krucza 1

13-100 Nidzica

Za zgodność z oryginałem
PROJEKTANT
mgr inż. Grzegorz Sędłak