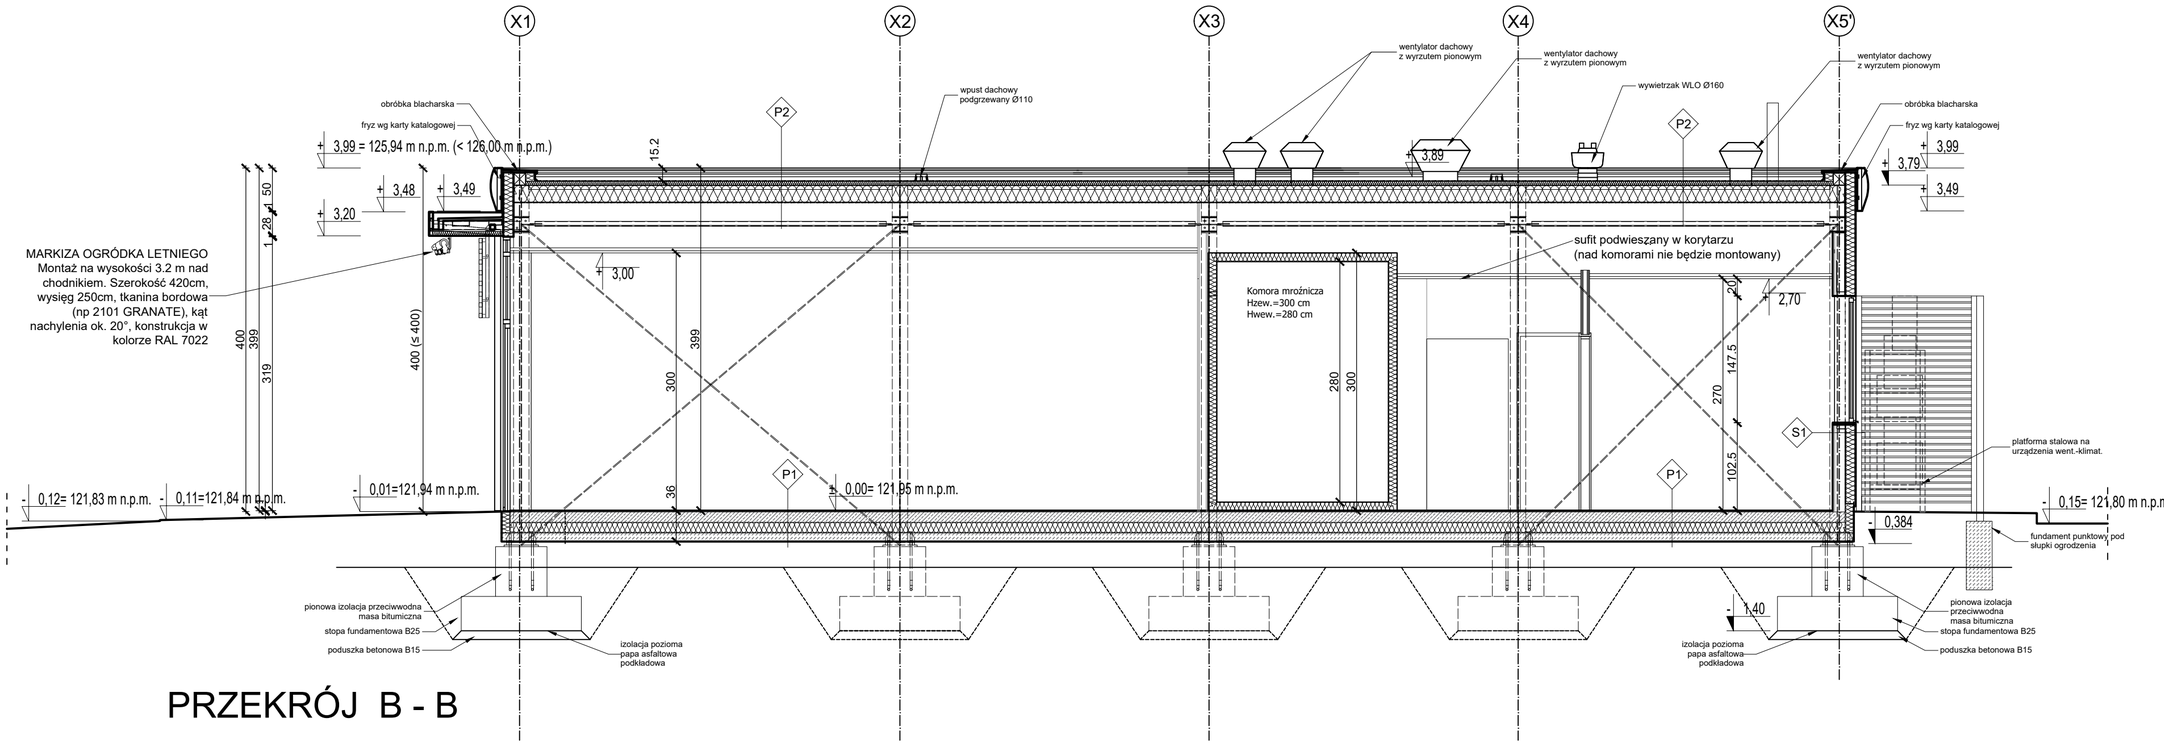

PRZEKRÓJ B - B

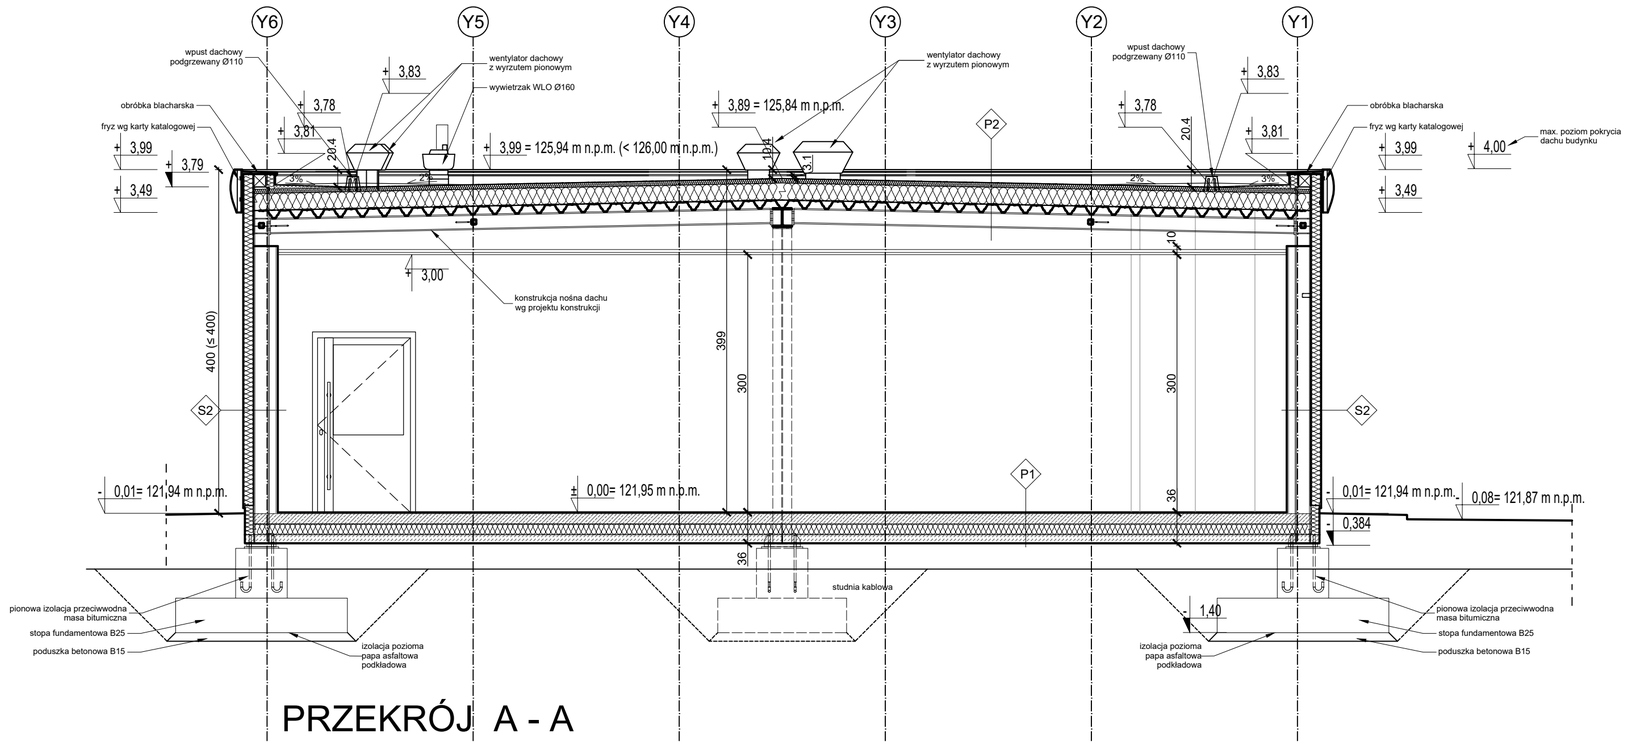

PRZEKRÓJ A - A

S1

	Ściana zewnętrzna U=0,19 < 0,20 W/(m²K)
12,0	płyta ścienna PIR PLUS (NRO) (np. BALEXMETAL)
	konstrukcja nośna wg projektu konstrukcji
5,0	profile CW / UW 50
2,5	płyty gipsowo kartonowe 2x 12.5mm do wysokości 310cm

S2

	Ściana zewnętrzna U=0,19 < 0,20 W/(m²K)
12,0	płyta ścienna PIR PLUS (NRO) (np. BALEXMETAL)
	konstrukcja nośna wg projektu konstrukcji
7,5	profile CW / UW 75
2,5	płyty gipsowo kartonowe 2x 12.5mm do wysokości 310cm

P1

	Podłoga na gruncie U=0,26 <0,30 W/(m²K)
1,5	płytki ceramiczne na kleju wg kart katalogowych: Paradyż Rino Grys 60x60 cm (gr. płytki 10mm)
12,0	płyta betonowa zbrojona zbrojeniem rozproszonym wg proj. konstr.
0,02	folia PE - 0,2 mm
12,0	płyty styropianowe (np. AQUA YETICO EPS-P 200 λ≤0,034)
0,02	folia PE - 0,2 mm
10,0	podbudowa betonowa
30,0	podsypka piaskowa stabilizowana

P2

	Stropodach U=0,15 ≤ 0,15 W/(m²K)
0,15	membrana dachowa Sikaplan 1,5G - 1,5 mm
5,0	płyty ze skalnej wełny Λ=0,040 W/mK (np. HARDROCK MAX Rockwool) - 5 cm
20,0	płyty ze skalnej wełny Λ=0,038 W/mK (np. MONROCK MAX E Rockwool) - 20 cm
0,02	folia paroizolacyjna
9,3	blacha trapezowa powlekana TR93
	dźwigar stalowy wg projektu konstrukcji
	sufit podwieszany modułowy 60x60 cm gr. 25 mm

NAZWA OBIEKTU BUDOWLANEGO	BUDYNEK STACJI PALIW		
TYTUŁ RYSUNKU	**PRZEKROJE PIONOWE**		
IMIĘ I NAZWISKO PROJEKTANTA	mgr inż. arch. PIOTR KOCIOŁEK	PODPIS PROJEKTANTA	SKALA RYS.
NUMER UPRAWNIEŃ BUDOWLANYCH	296/90/UW		1:50
DATA SPORZĄDZENIA	MARZEC 2026		
ASYSTENT	inż. arch. SZYMON SZELĄG	PODPIS	
IMIĘ I NAZWISKO PROJEKTANTA SPRAWDZAJĄCEGO	mgr inż. arch. BOGNA ZGAGACZ-KOCIOŁEK	PODPIS PROJEKTANTA	NUMER RYS.
NUMER UPRAWNIEŃ BUDOWLANYCH	187/98/UW		A04
DATA SPRAWDZENIA	MARZEC 2026		