
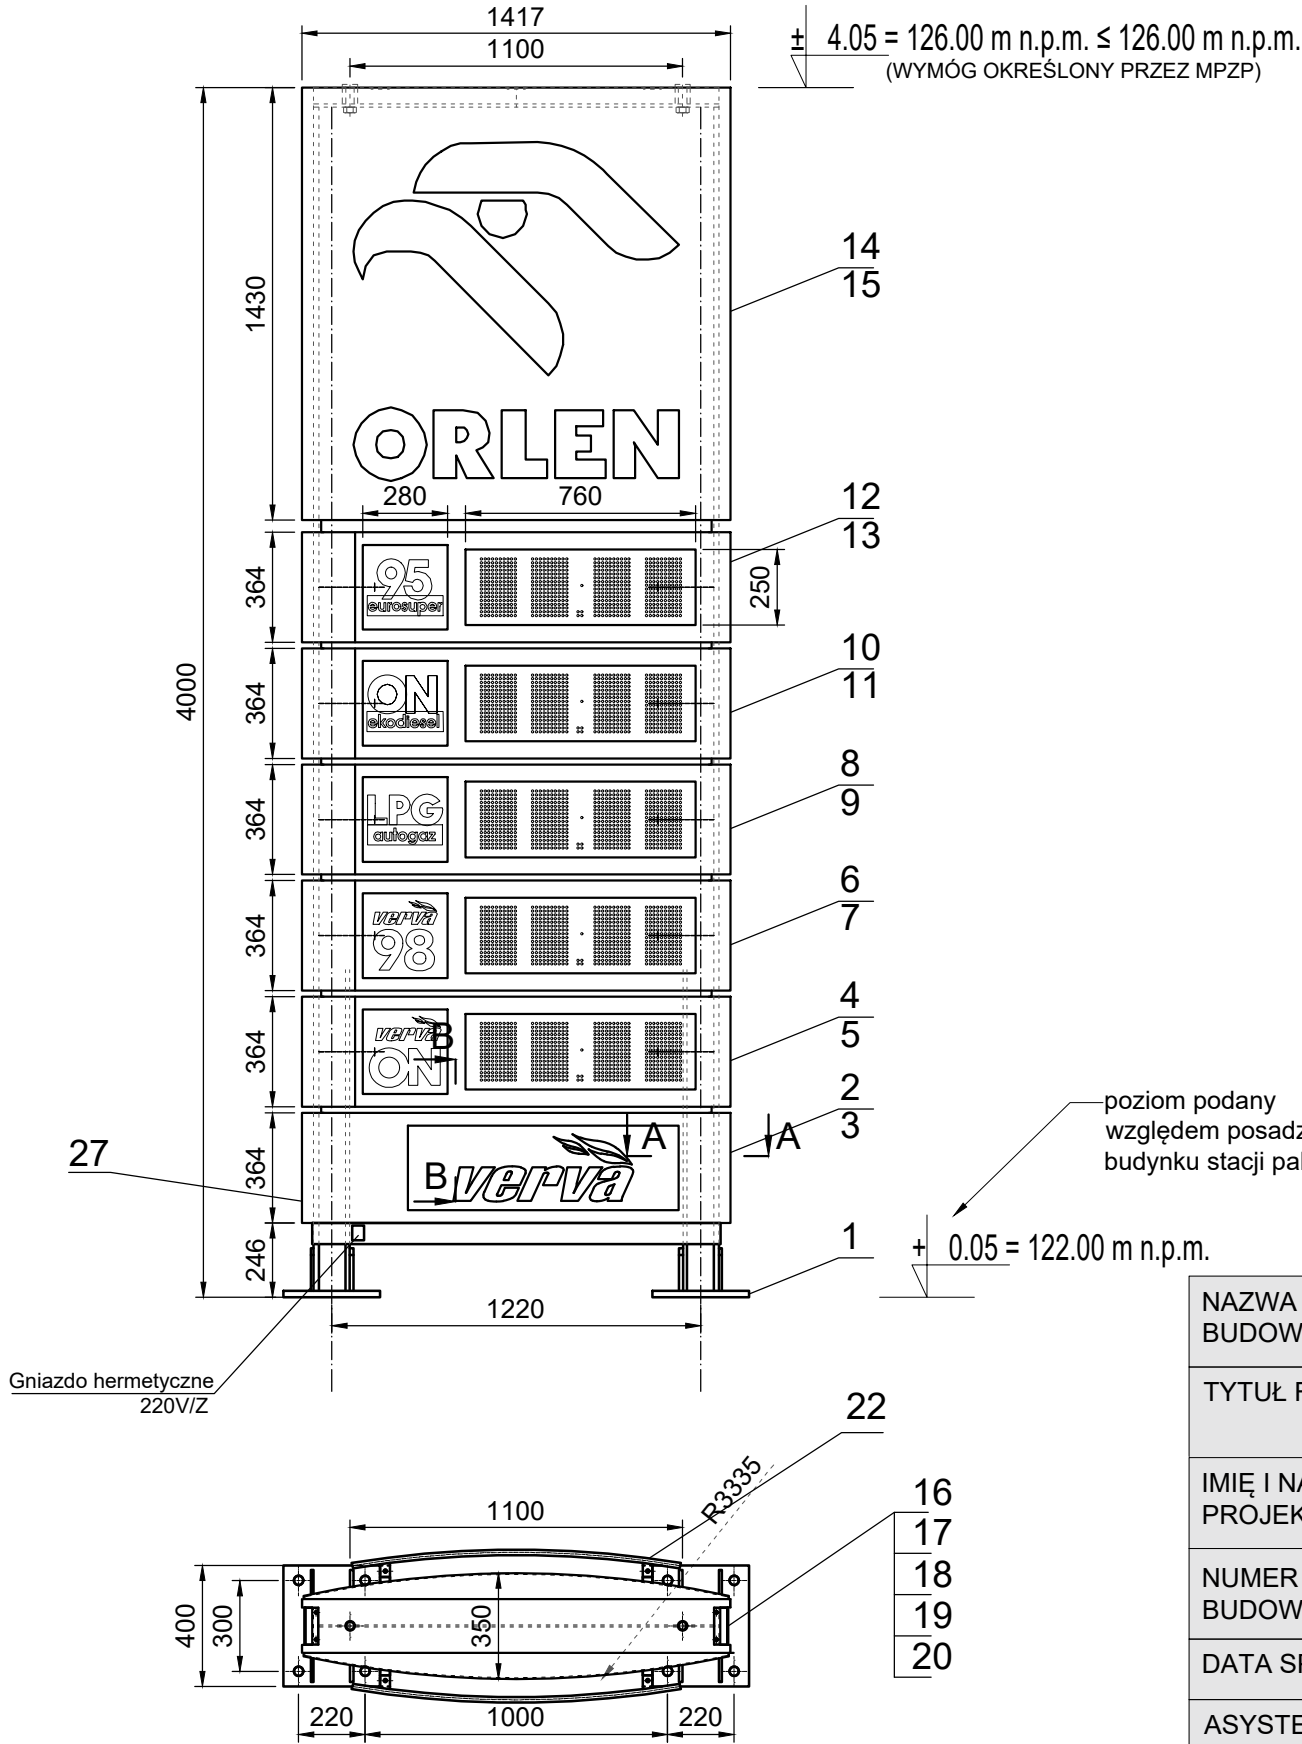


Zmiana do poprzedniego wydania

X

27	Wspornik osłony dolnej	2	OR0020005	AI		
26	Przesłona z wycięciem	2	OR0020004	AI		
25	Przesłona 120	2	OR0020003	AI		
24	Przesłona 100	16	OR0020002	AI		
23	Oslona cokołu	2	OR0020001	AI		
22	Oparcie drabiny kpl.	2	OR0023200	AI		
21	Wieszak kpl.	2	OR0023100	AI		
20	Oslona górna kpl. czerwona	2	OR0023000	AI		
19	Oslona 364 kpl. czerwona	5	OR0022600	AI		
18	Oslona 364 kpl. srebrna	5	OR0022500	AI		
17	Oslona dolna kpl. czerwona	1	OR0022400	AI		
16	Oslona dolna kpl. srebrna	1	OR0022300	AI		
15	Pokrywa górna kpl. prawa	1	OR0022100	PMM/AI		
14	Pokrywa górna kpl. lewa	2	OR0022000	PMM/AI		
13	Pokr. cenowa 95 kpl. prawa	1	OR0021300	AI/PMM		
12	Pokr. cenowa 95 kpl. lewa	1	OR0021200	AI/PMM		
11	Pokr. cenowa 98 kpl. prawa	1	OR0021100	AI/PMM		
10	Pokr. cenowa 98 kpl. lewa	1	OR0021000	AI/PMM		
9	Pokr. cenowa U95 kpl. prawa	1	OR0020900	AI/PMM		
8	Pokr. cenowa U95 kpl. lewa	1	OR0020800	AI/PMM		
7	Pokr. cenowa ON kpl. prawa	1	OR0020700	AI/PMM		
6	Pokr. cenowa ON kpl. lewa	1	OR0020600	AI/PMM		
5	Pokr. cenowa LPG kpl. prawa	1	OR0020500	AI/PMM		
4	Pokr. cenowa LPG kpl. lewa	1	OR0020400	AI/PMM		
3	Pokrywa verwa kpl. prawa	1	OR0021500A	AI		
2	Pokrywa verwa kpl. lewa	1	OR0021400A	AI		
1	Rama	1	OR0020100A	St3		
Nr poz.	Nazwa	Ilość	Nr rysunku – normy	Gatunek Materiał	Wymiary	Uwagi
Kreślił			07.11.2005	Wykonanie/materiał		
Zatwierdził			07.11.2005	Zlec.		
		Przedmiot				
		ORLEN				
		Pylon cenowy 4m-5 paliw manualny				
	Skala 1:25	Nr rys.	OR0020000A		Arkusz	1/1
					Wydanie	1
						Format A3

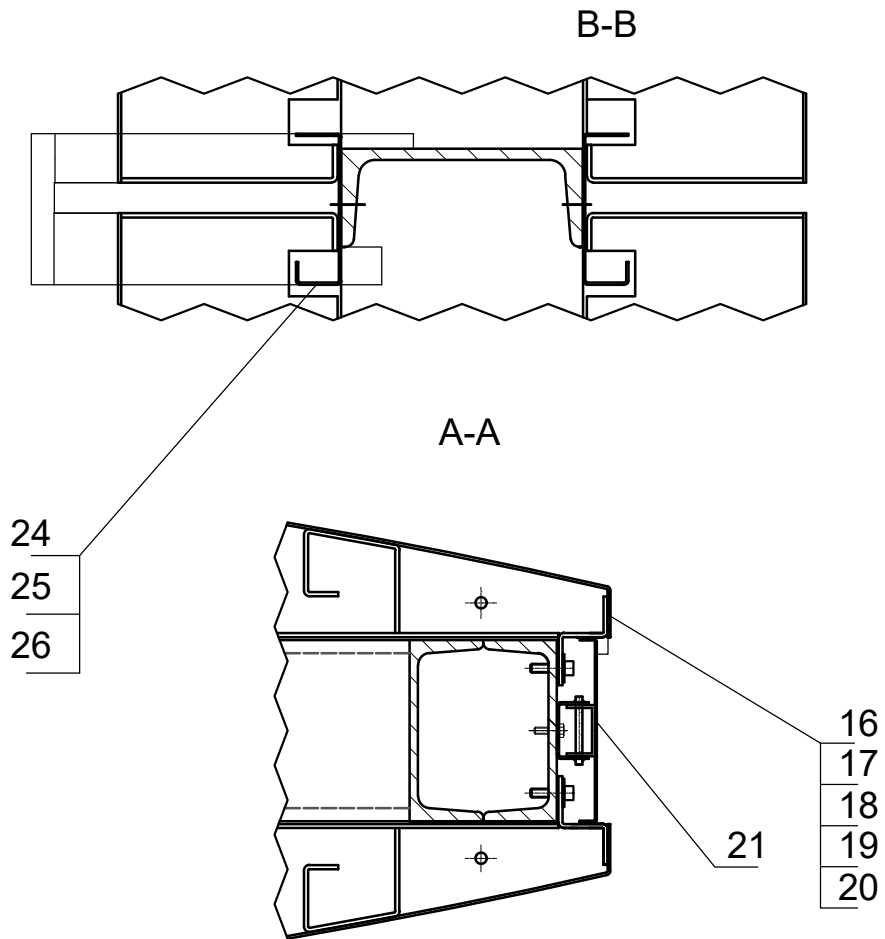

NAZWA OBIEKTU BUDOWLANEGO	PYLON CENOWY - wysokość 4m		
TYTUŁ RYSUNKU	PRZEKRÓJ		
IMIĘ I NAZWISKO PROJEKTANTA	mgr inż. arch. PIOTR KOCIOŁEK	PODPIS PROJEKTANTA	SKALA RYS.
NUMER UPRAWNIEŃ BUDOWLANYCH	296/90/UW		1:25
DATA SPORZĄDZENIA	MARZEC 2026		
ASYSTENT	inż. arch. SZYMON SZELAĞ	PODPIS	NUMER RYS.
IMIĘ I NAZWISKO PROJEKTANTA SPRAWDZAJĄCEGO	mgr inż. arch. BOGNA ZGAGACZ-KOCIOŁEK	PODPIS PROJEKTANTA	
NUMER UPRAWNIEŃ BUDOWLANYCH	187/98/UW		
DATA SPRAWDZENIA	MARZEC 2026		
			AP03