Rzut przyziemia

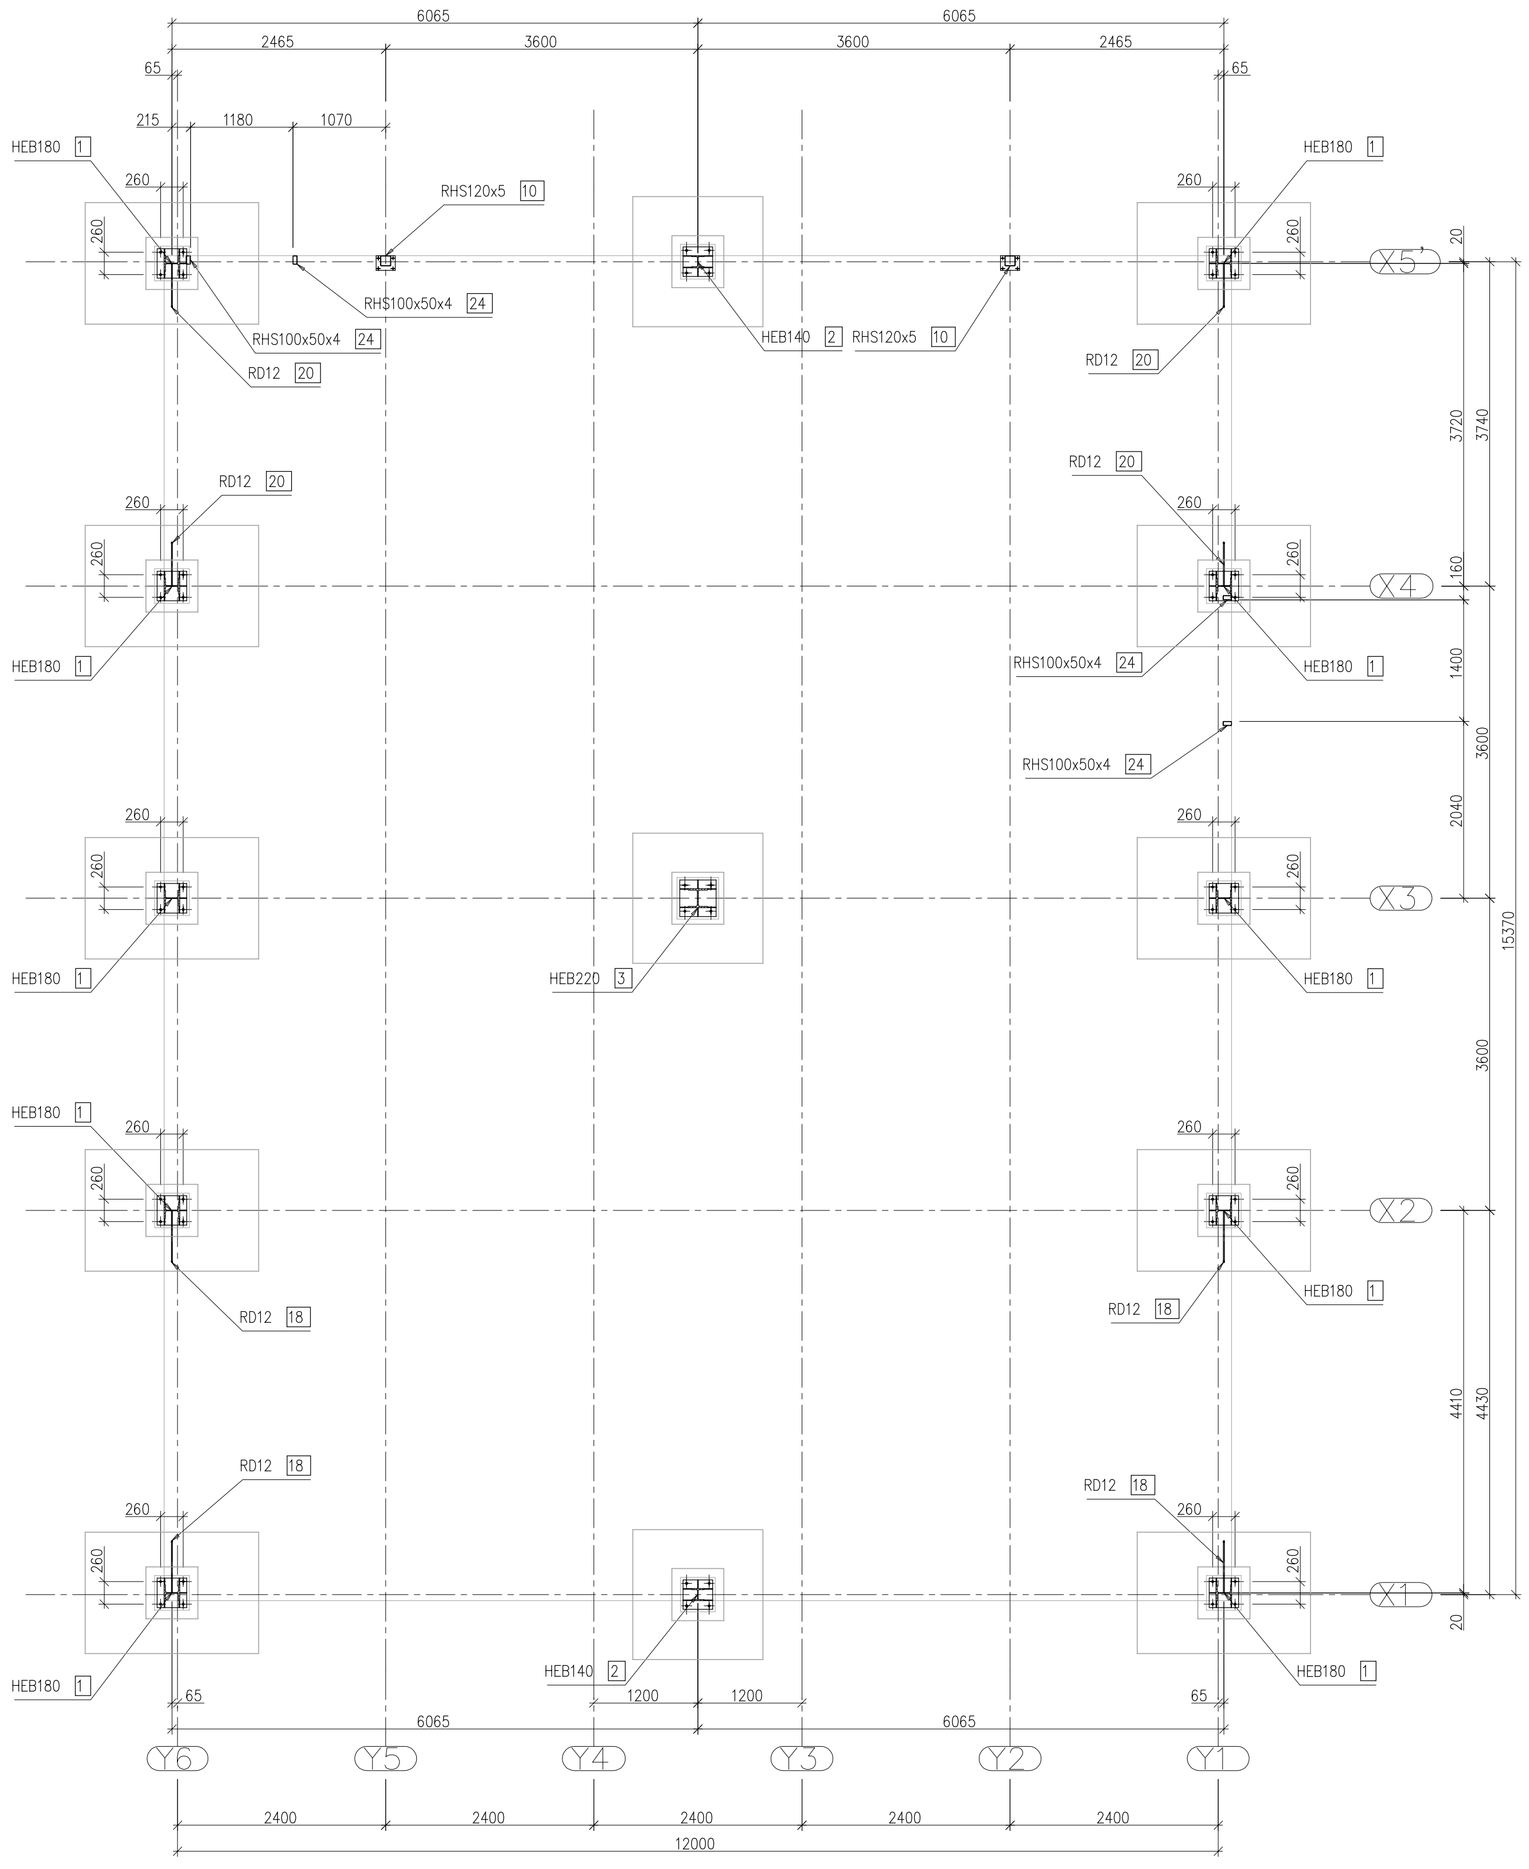

Rzut dachu

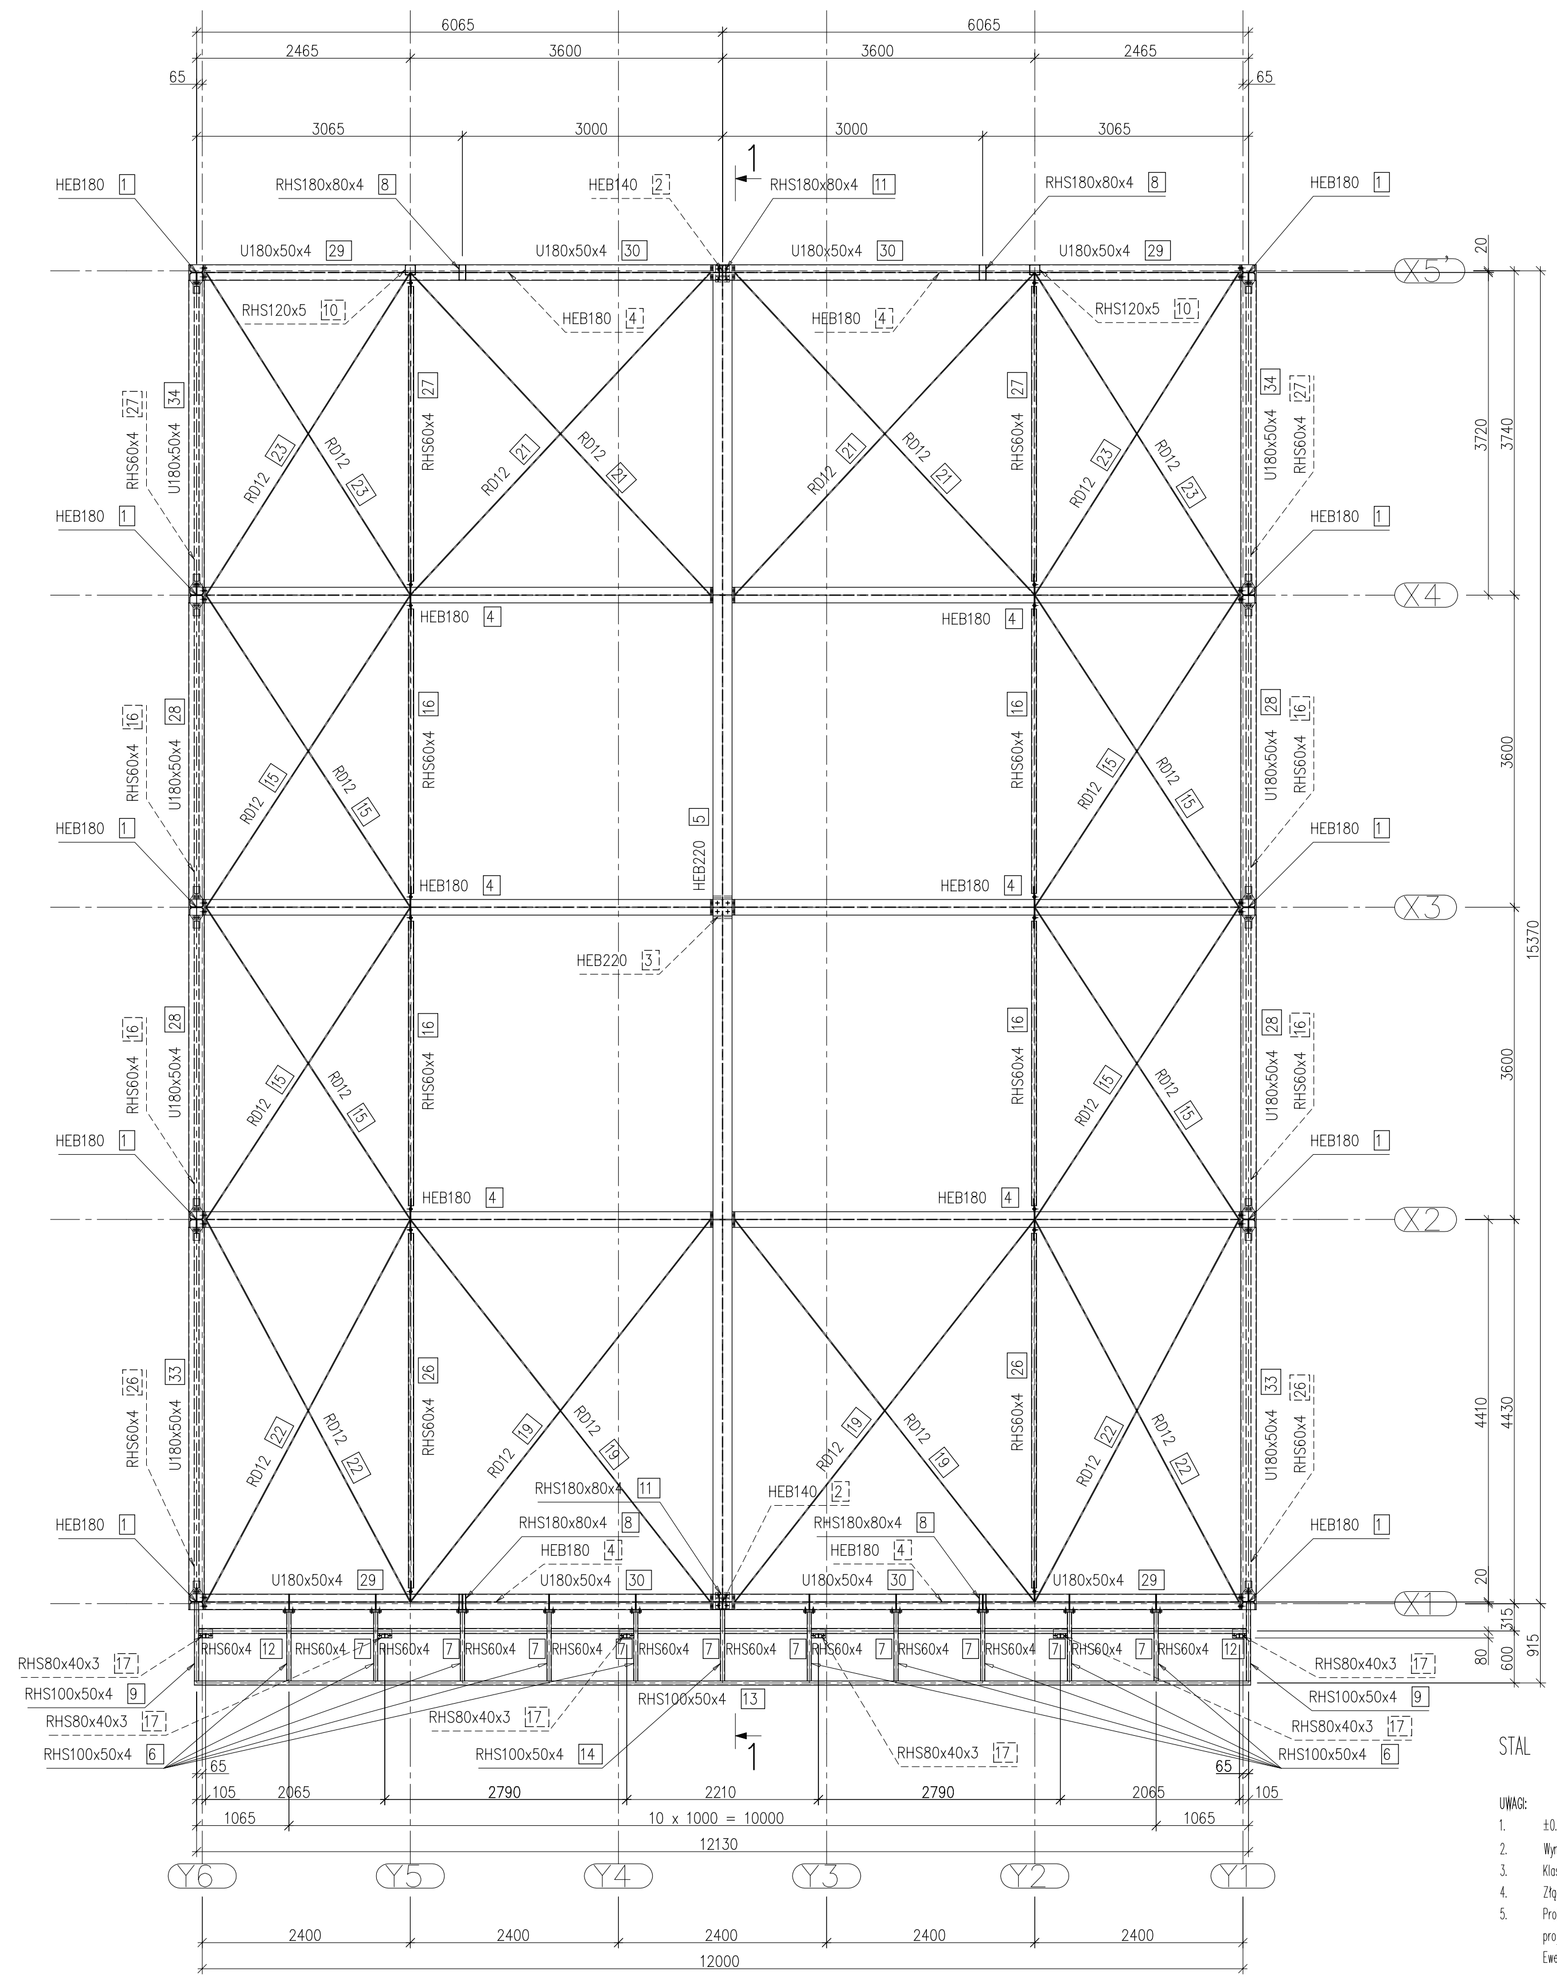

STAL S235

UWAGI:

1. ±0.00 = 121.95 m n.p.m.
2. Wymiary podano w [mm], rzędne wysokościowe w [m].
3. Klasa wykonania konstrukcji stalowej EXC2 wg PN-EN 1090-2:2009.
4. Złącza spawane wykonać w klasie jakości C wg PN-EN ISO 5817.
5. Projekt należy rozpatrywać łącznie z opisem technicznym oraz pozostałymi projektami branżowymi.
   Ewentualne rozbieżności należy wyjaśniać z autorskim biurem projektowym.

NAZWA OBIEKTU BUDOWLANEGO	PAWILON STACJI PALIW		
TYTUŁ RYSUNKU	**PAWILON STACJI PALIW. KONSTRUKCJA STALOWA, CZ. 1 - RZUTY**		
IMIĘ I NAZWISKO PROJEKTANTA	mgr inż. JAROSŁAW SKOLASIŃSKI	PODPIS PROJEKTANTA	SKALA RYS.
NUMER UPRAWNIEŃ BUDOWLANYCH	283/93/UW		1:50
DATA SPORZĄDZENIA	MAJ 2025		
ASYSTENT	inż. MACIEJ KONARSKI-DUBAS	PODPIS	
IMIĘ I NAZWISKO PROJEKTANTA SPRAWDZAJĄCEGO	mgr inż. MARIUSZ NIECIĄG	PODPIS PROJEKTANTA	NUMER RYS.
NUMER UPRAWNIEŃ BUDOWLANYCH	DOŚ/0339/PBKb/21		K01.2
DATA SPRAWDZENIA	MAJ 2025		