
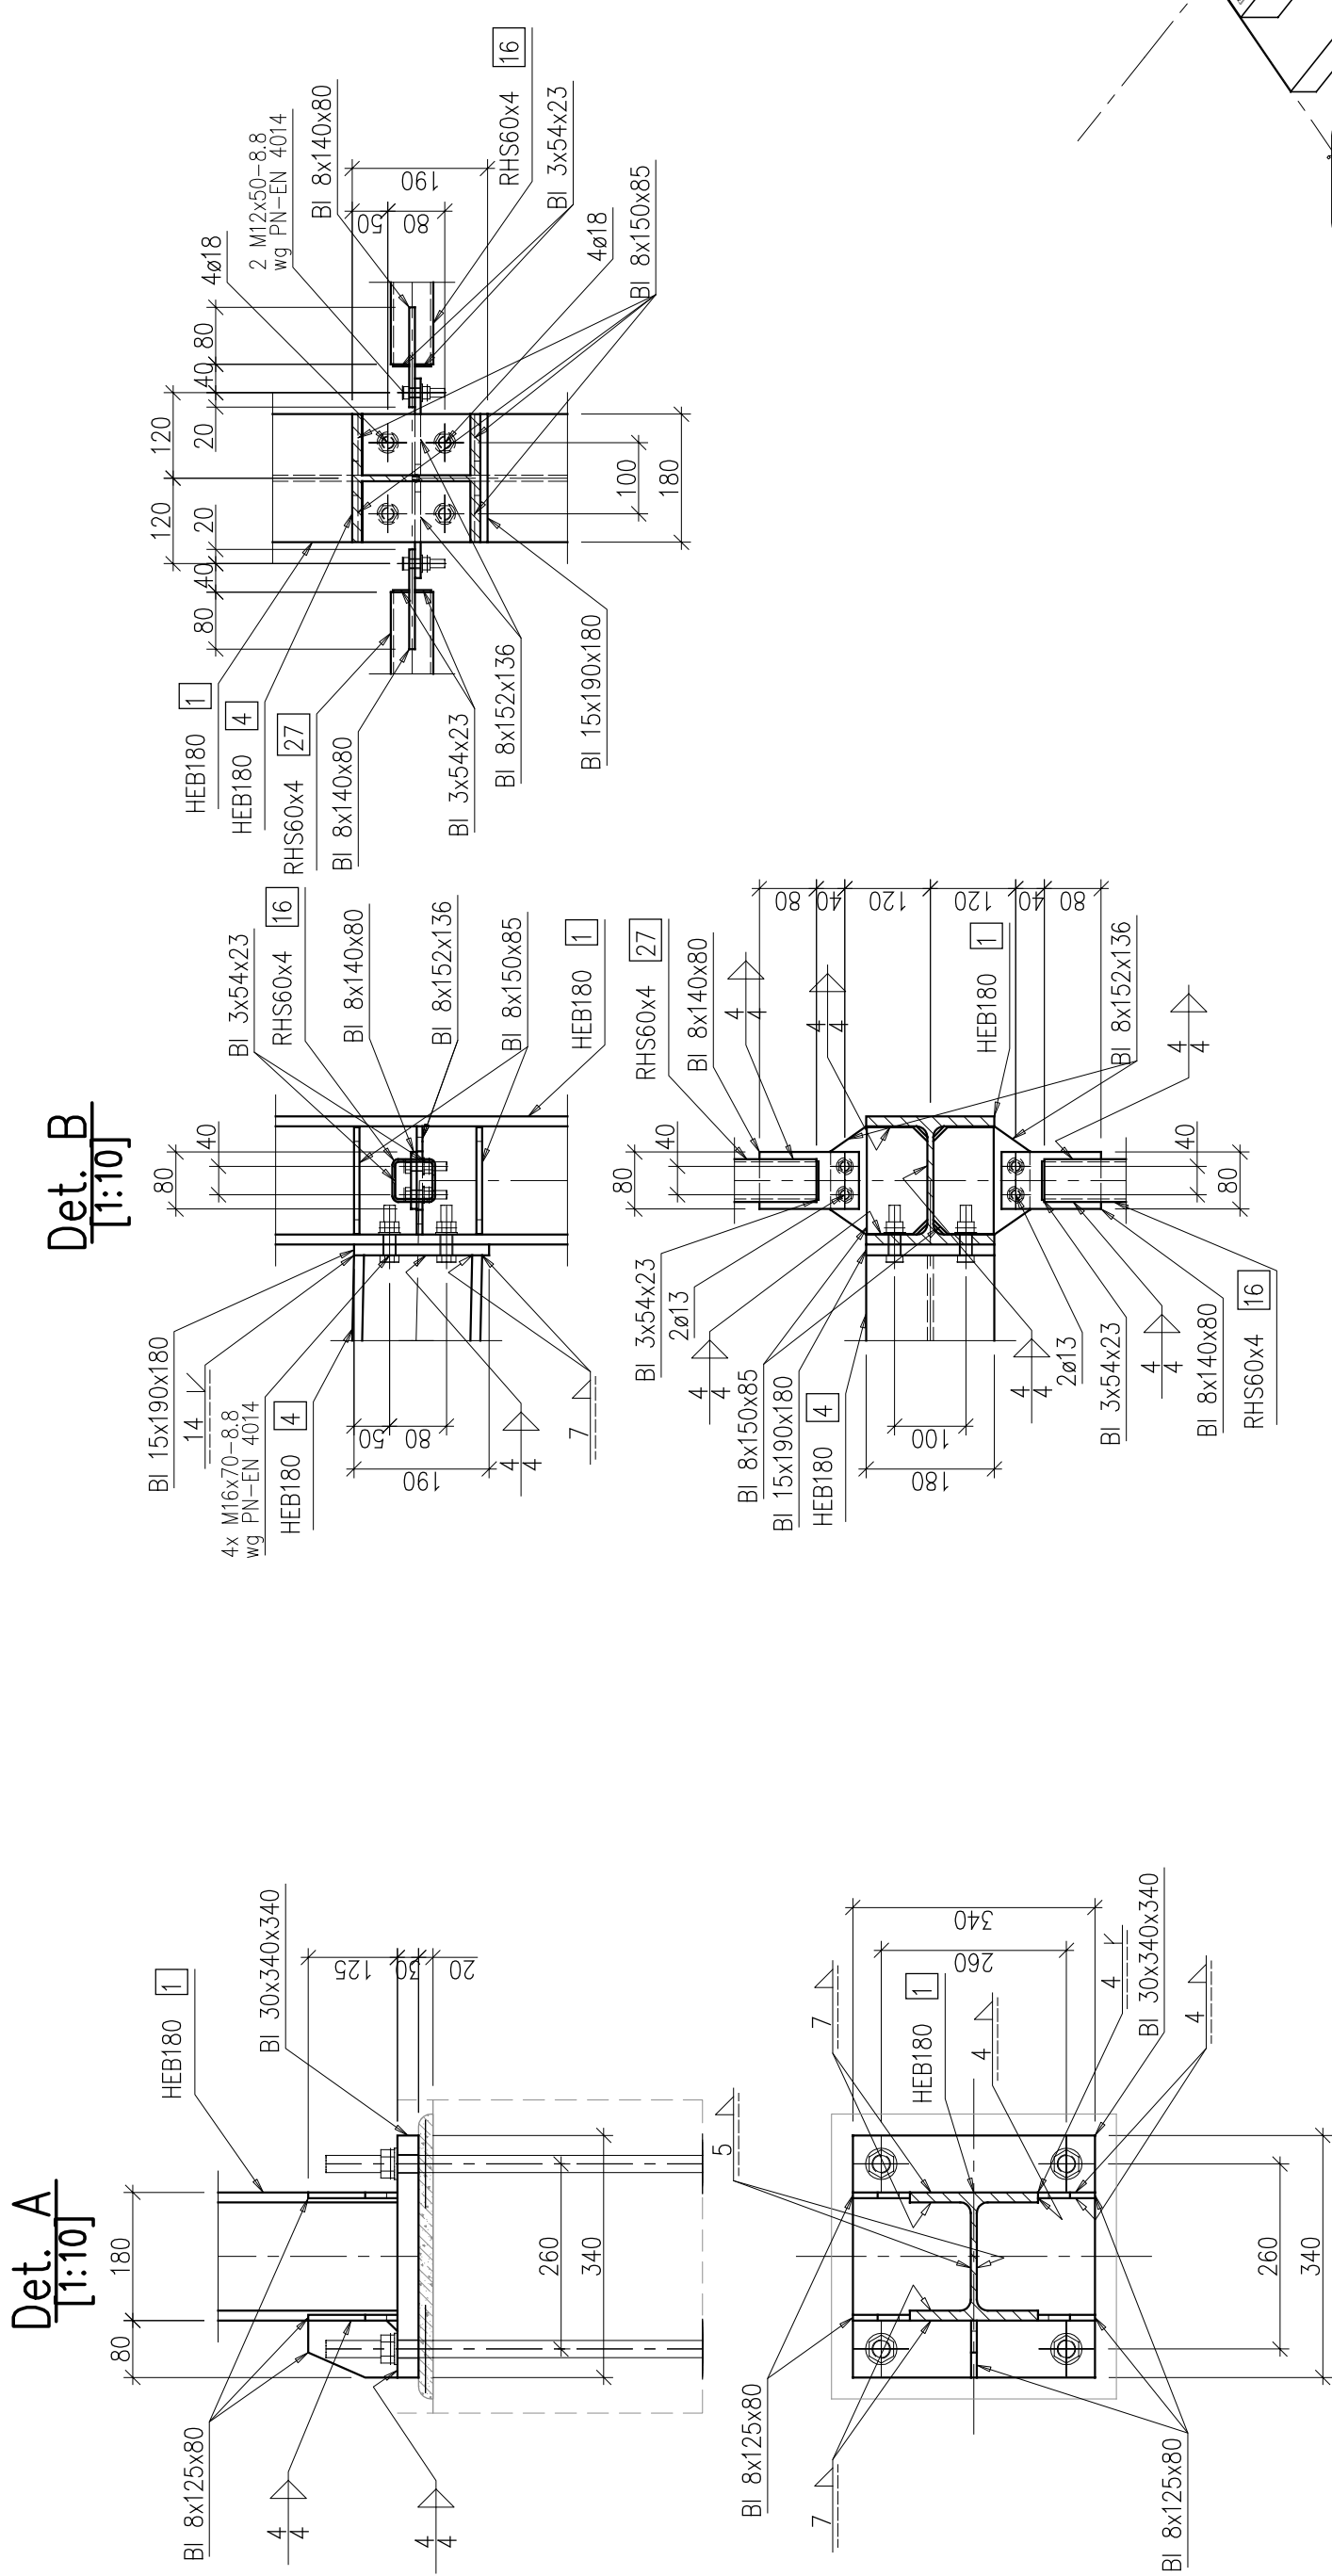


ZESTAWIENIE STALI PROFILOWEJ

Poz.	Ilość (szt.)	Nazwa	DL. (mm)	Materiał	Waga (kg/szt.)	Łączna waga (kg)
1	10	HEB180	4160	S235	212,99	2129,94
2	2	HEB140	3672	S235	125,96	247,92
3	1	HEB220	3672	S235	262,57	262,57
4	10	HEB180	3672	S235	298,23	2982,28
5	1	HEB220	15510	S235	1108,96	1108,96
6	10	RHS100x50x4	790	S235	67,86	678,6
7	10	RHS60x4	950	S235	63,74	637,4
8	4	RHS180x80x4	309	S235	4,89	19,56
9	2	RHS100x50x4	910	S235	7,82	15,63
10	2	RHS120x5	3297	S235	57,69	115,38
11	2	RHS80x4	248	S235	3,91	7,82
12	2	RHS60x4	1015	S235	6,81	13,62
13	1	RHS100x50x4	12180	S235	104,63	104,63
14	1	RHS100x50x4	820	S235	7,04	7,04
15	8	RD12	4302	S235	3,82	30,56
16	8	RHS60x4	3280	S235	22,01	176,07
17	6	RHS80x40x3	1013	S235	5,26	31,54
18	4	RD12	5777	S235	5,13	20,51
19	4	RD12	5606	S235	4,98	19,91
20	4	RD12	5269	S235	4,68	18,71
21	4	RD12	5081	S235	4,51	18,04
22	4	RD12	5000	S235	4,44	17,76
23	4	RD12	4403	S235	3,91	15,64
24	4	RHS100x50x4	2520	S235	12,88	86,59
25	25	RHS100x50x4	1500	S235	21,44	51,54
26	4	RHS60x4	4090	S235	27,44	109,78
27	4	RHS60x4	3400	S235	22,81	91,26
28	4	UR80x50x4	3590	S235	29,87	119,49
29	4	UR80x50x4	2935	S235	24,42	97,68
30	4	UR80x50x4	2920	S235	24,29	97,18
31	3	RHS100x50x4	2315	S235	19,89	59,66
32	2	RHS100x50x4	3536	S235	30,37	60,75
33	2	UR80x50x4	4400	S235	36,61	73,22
34	2	UR80x50x4	3710	S235	30,87	61,74
35	1	RHS100x50x4	3590	S235	30,84	30,84
						8 435,0

Widok izometryczny

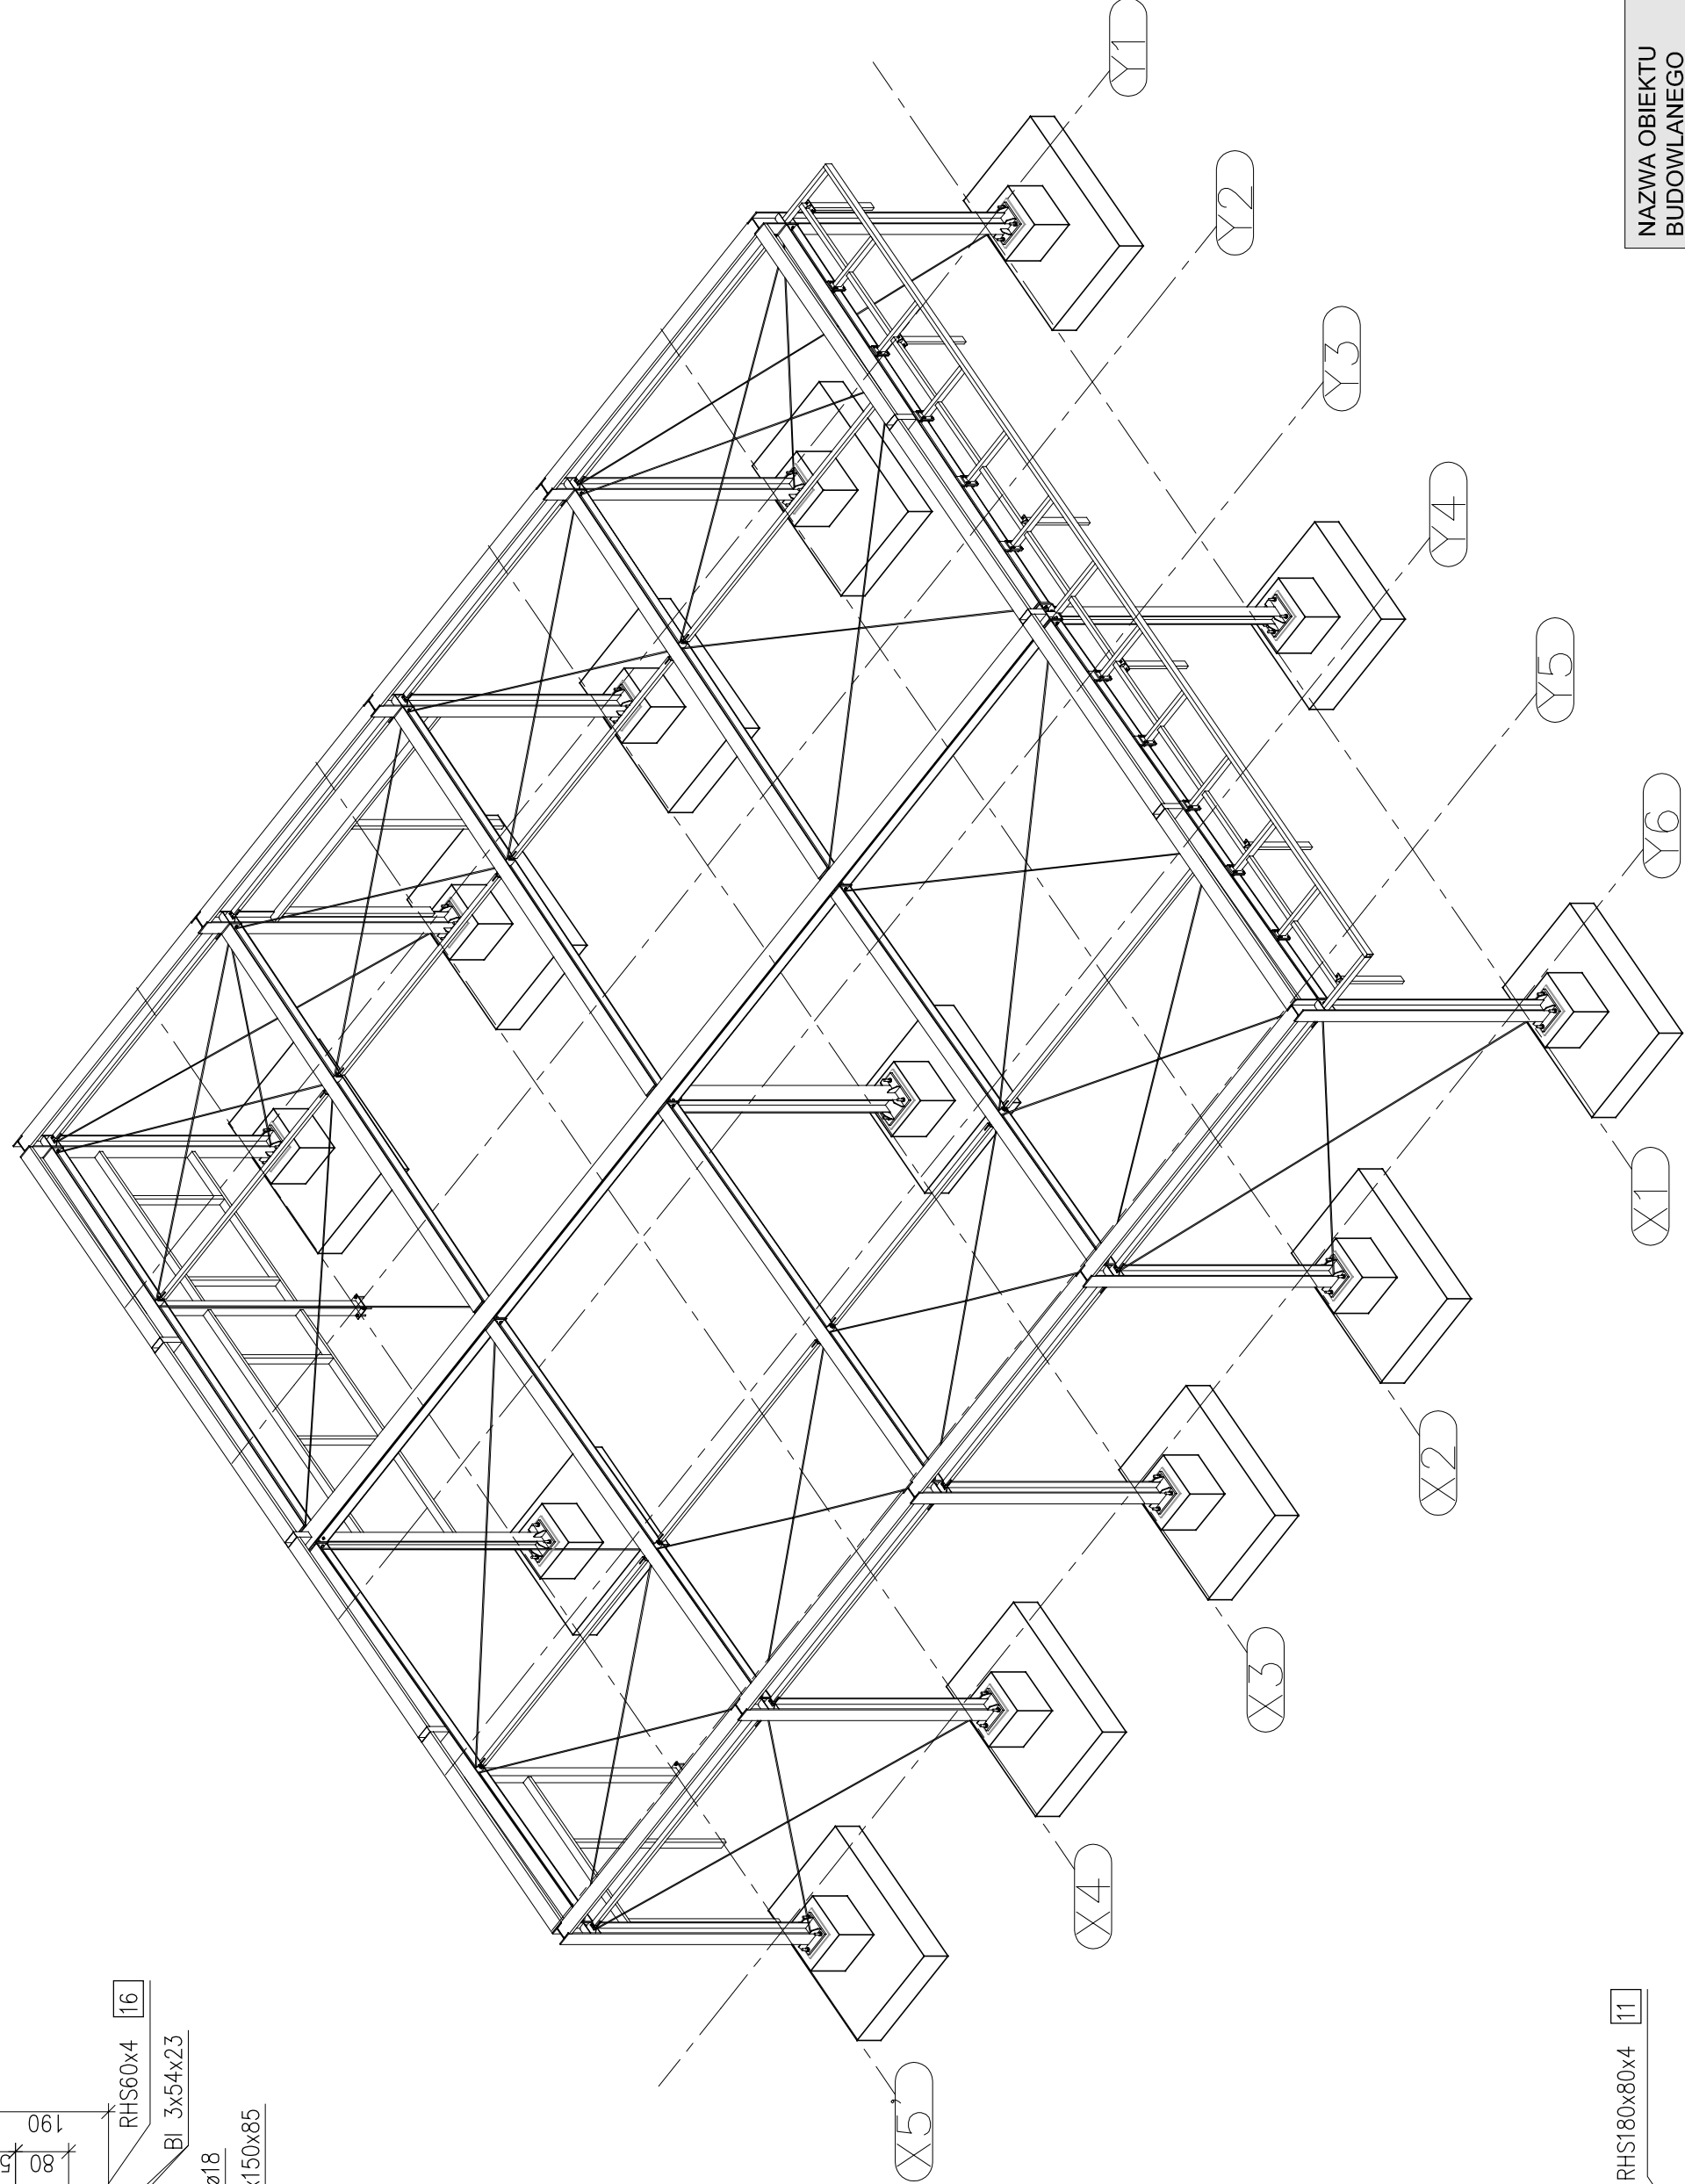


STAL S235

UNACF:

1. $\pm 0,00 = 121,95 \text{ m n.p.m.}$
2. Wymiary podano w [mm], rzędnę wysokościowe w [m].
3. Klasa wykonania konstrukcji szalowej: EC2 wg PN-EN 1090-2:2009.
4. Złączo spawane wykonano z klasę jakości C wg PN-EN ISO 5817.
5. Projekt należy rozpatrywać łącznie z opisem technicznym oraz pozostałymi projektami branżowymi.
Ewentualne zastrzeżenia należy wysłać z autorskim biurem projektowym.

PAWILON STACJI PALIW		PAWILON STACJI PALIW. KONSTRUKCJA STALOWA, CZ. 3 - DETALE	
NAZWA OBIEKTU BUDOWLANEGO	TYTUŁ RYSUNKU	SKALA RYS.	
IMIE I NAZWISKO PROJEKTANTA NUMER UPRAWNIENI BUDOWLANYCH DATA SPORZĄDZENIA ASYSTENT	mgr inż. JAROSŁAW SKOŁASIŃSKI	PODPIS PROJEKTANTA	
	283/63/UW	1:50	
	MAJ 2025		
	inż. MACIEJ KONARSKI-DUBAS		
IMIE I NAZWISKO PROJEKTANTA SPRAWDZAJĄCEGO	mgr inż. MARIUSZ NIECIAŁ	PODPIS PROJEKTANTA	
NUMER UPRAWNIENI BUDOWLANYCH	DOŚ/0339/PBKb/21	NUMER RYS.	
DATA SPRAWDZENIA	MAJ 2025	K01.4	

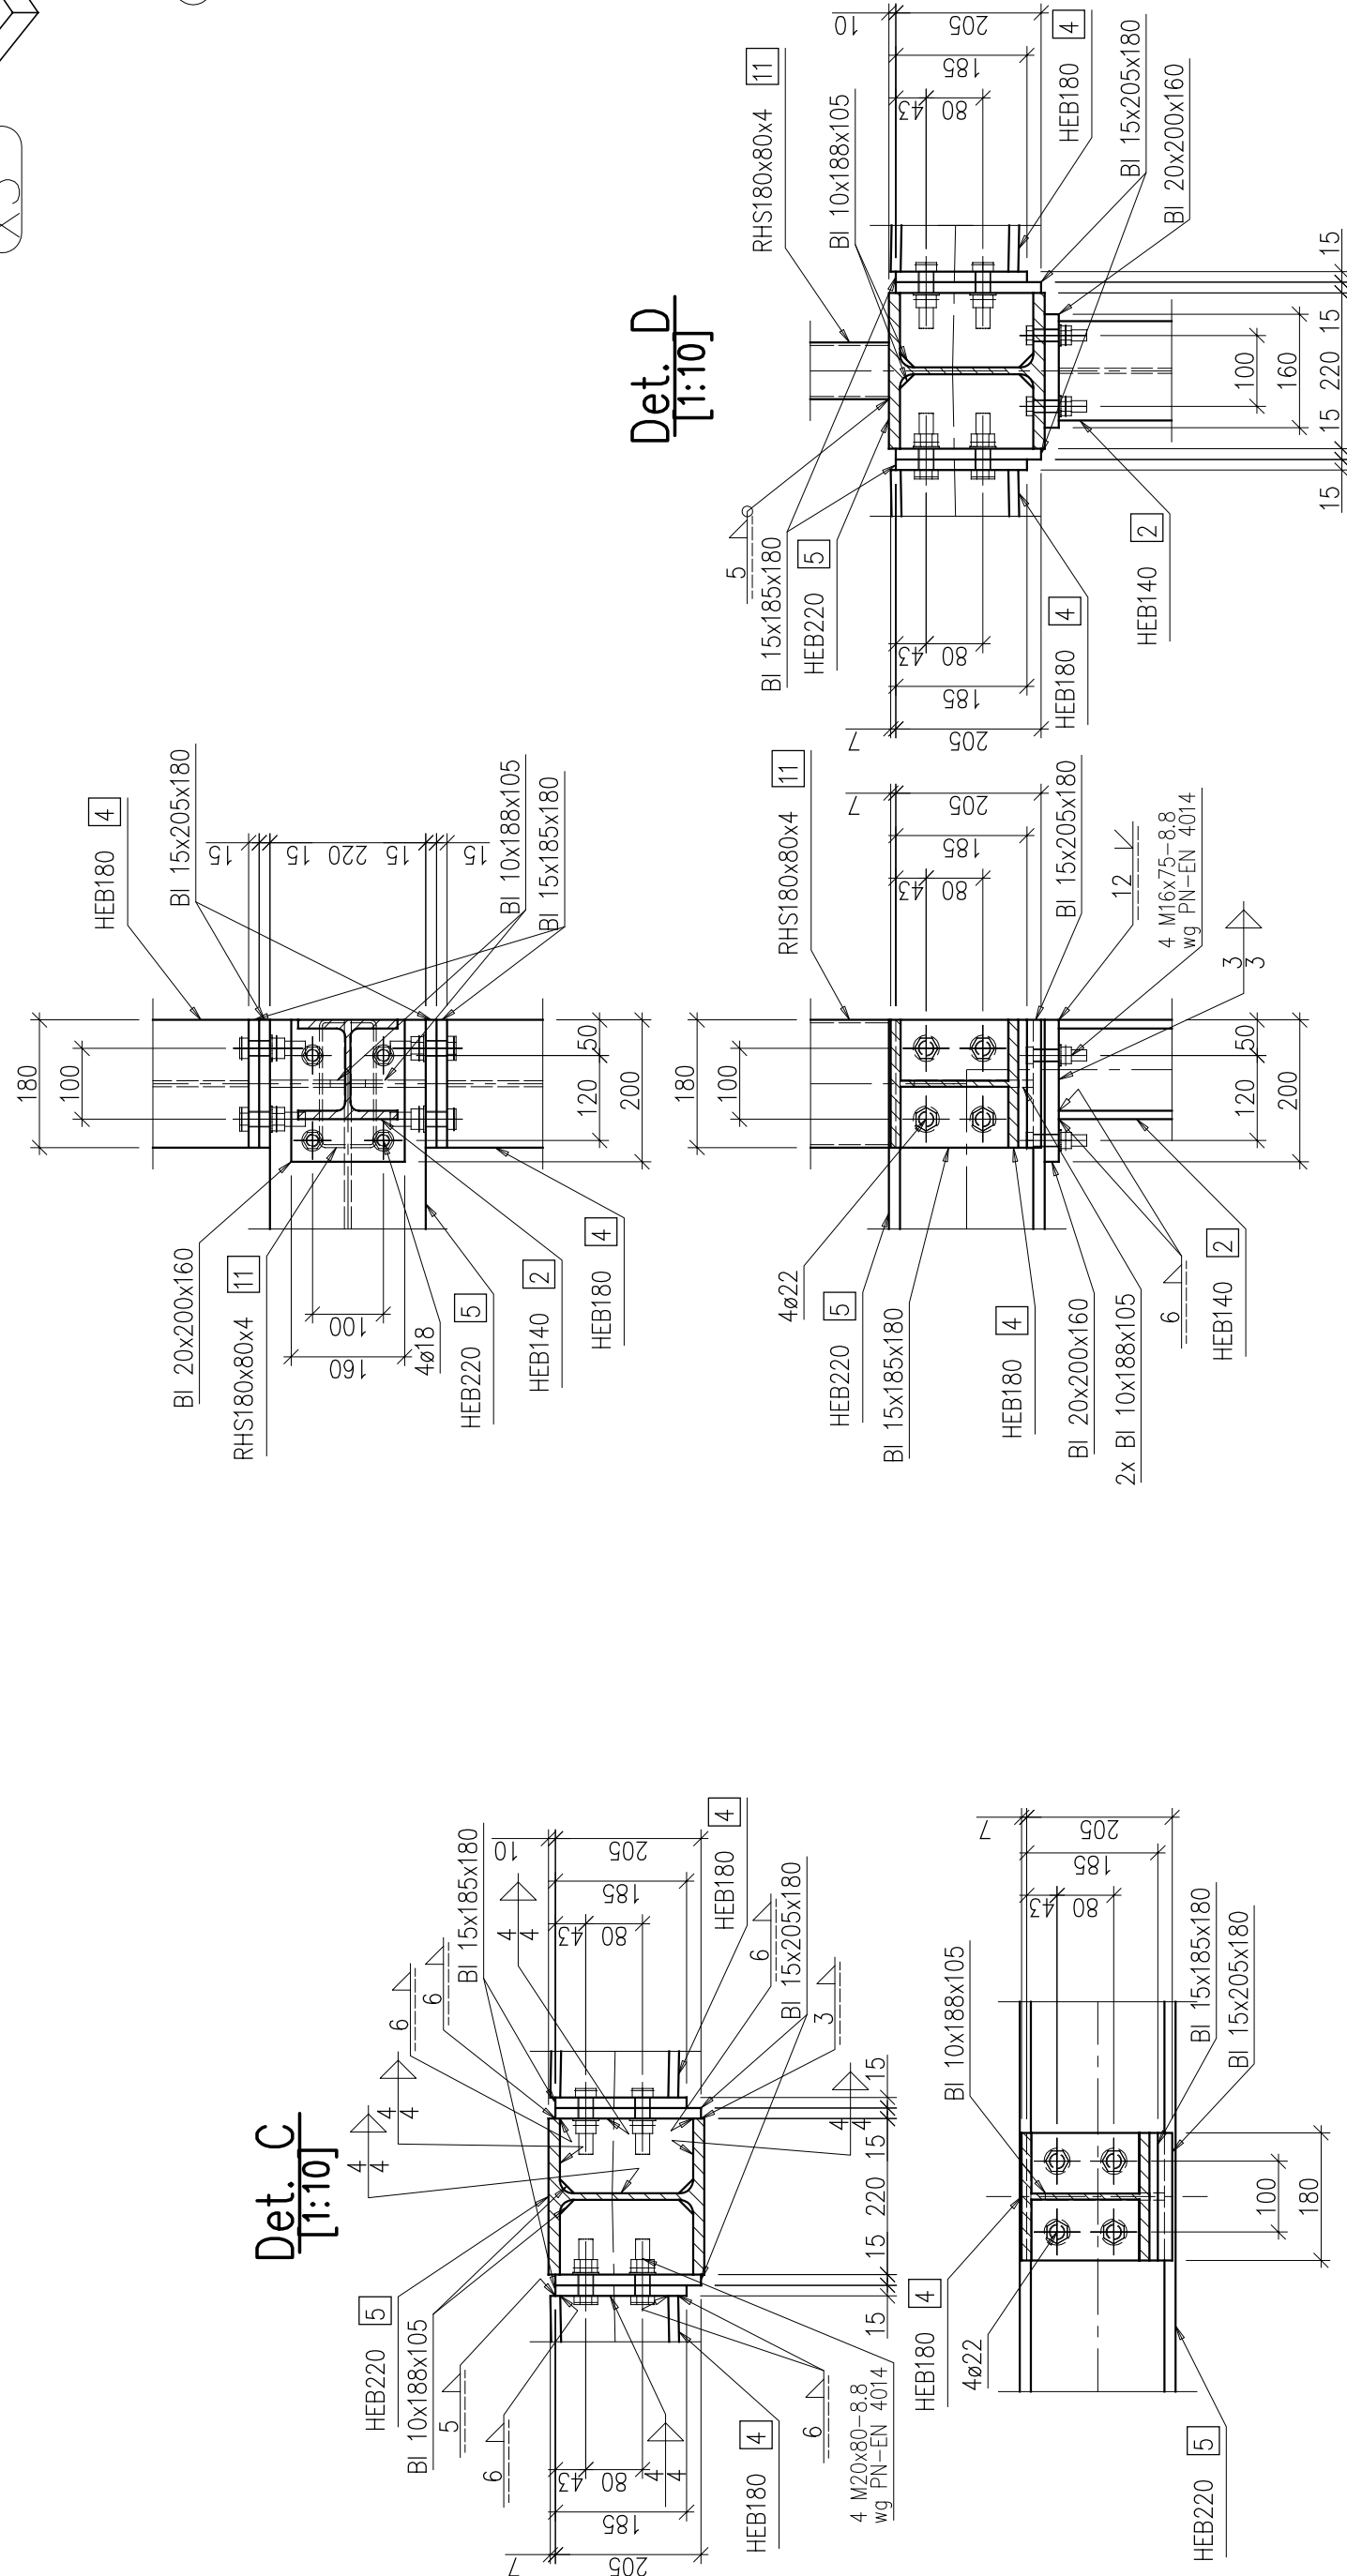

K01.4