


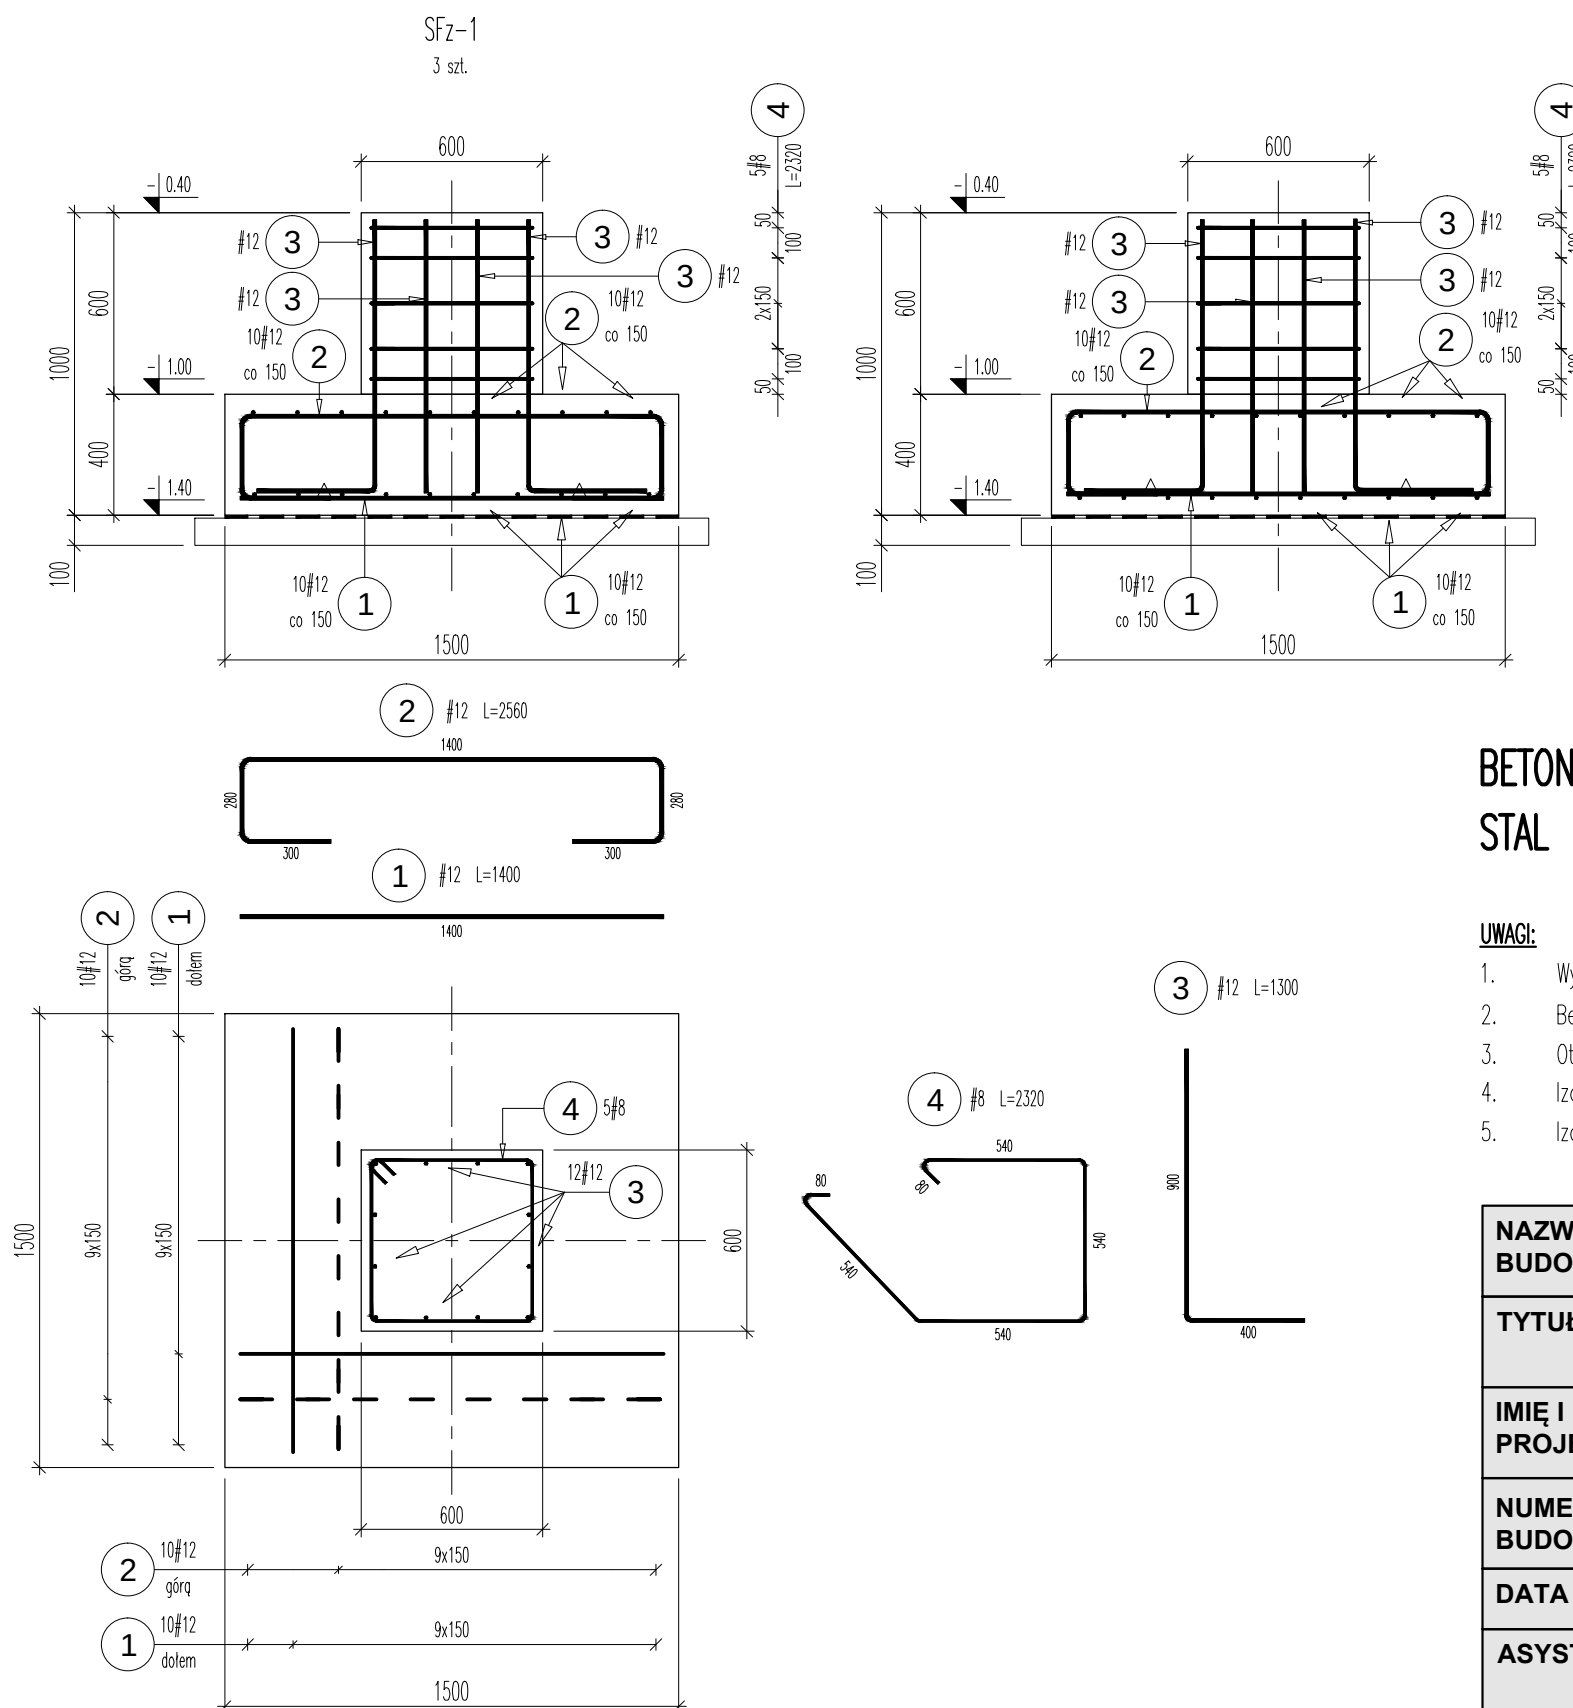

BETON C25/30, XC2
STAL A-IIIIN (B500 B)

- UWAGI:**
- Wymiary podano w [mm], rzędne w [m].
 - Beton podkładowy C8/10 min. 10 cm.
 - Otulina: 5,0 cm.
 - Izolacja pozioma: np. 2x papa podkładowa termozgrzewalna.
 - Izolacja powierzchni stykających się z gruntem: np. 2x Abizol "R" + "P".

Elementy		Nr pręta	Średnica	Długość (m)	Ilość prętów		Długość całkowita pręta (m)	
Nazwa	Ilość				w elemencie	ogółem	A-IIIIN	
							# 8	# 12
SFz-1	3	1	12	1,40	20	60		84,00
		2	12	2,56	20	60		153,60
		3	12	1,30	12	36		46,80
		4	8	2,32	5	15	34,80	
Długość wg średnic (m)							35	284
Masa 1 m pręta (kg/m)							0,40	0,89
Masa łączna wg średnic (kg)							13,75	252,55
Masa łączna wg gatunku stali (kg)							266,29	
Ogółem (kg)							266	

NAZWA OBIEKTU BUDOWLANEGO	PAWILON		
TYTUŁ RYSUNKU	PAWILON. STOPA FUNDAMENTOWA SFz-1		
IMIĘ I NAZWISKO PROJEKTANTA	mgr inż. JAROSŁAW SKOLASIŃSKI	PODPIS PROJEKTANTA	SKALA RYS.
NUMER UPRAWNIEŃ BUDOWLANÝCH	283/93/UW		1:25
DATA SPORZĄDZENIA	MAJ 2025		
ASYSTENT	mgr inż. MAŁGORZATA SAWICKA	PODPIS	NUMER RYS. K01.5
IMIĘ I NAZWISKO PROJEKTANTA SPRAWDZAJĄCEGO	mgr inż. MARIUSZ NIECIAĞ	PODPIS PROJEKTANTA	
NUMER UPRAWNIEŃ BUDOWLANÝCH	DOŚ/0339/PBKb/21		
DATA SPRAWDZENIA	MAJ 2025		