

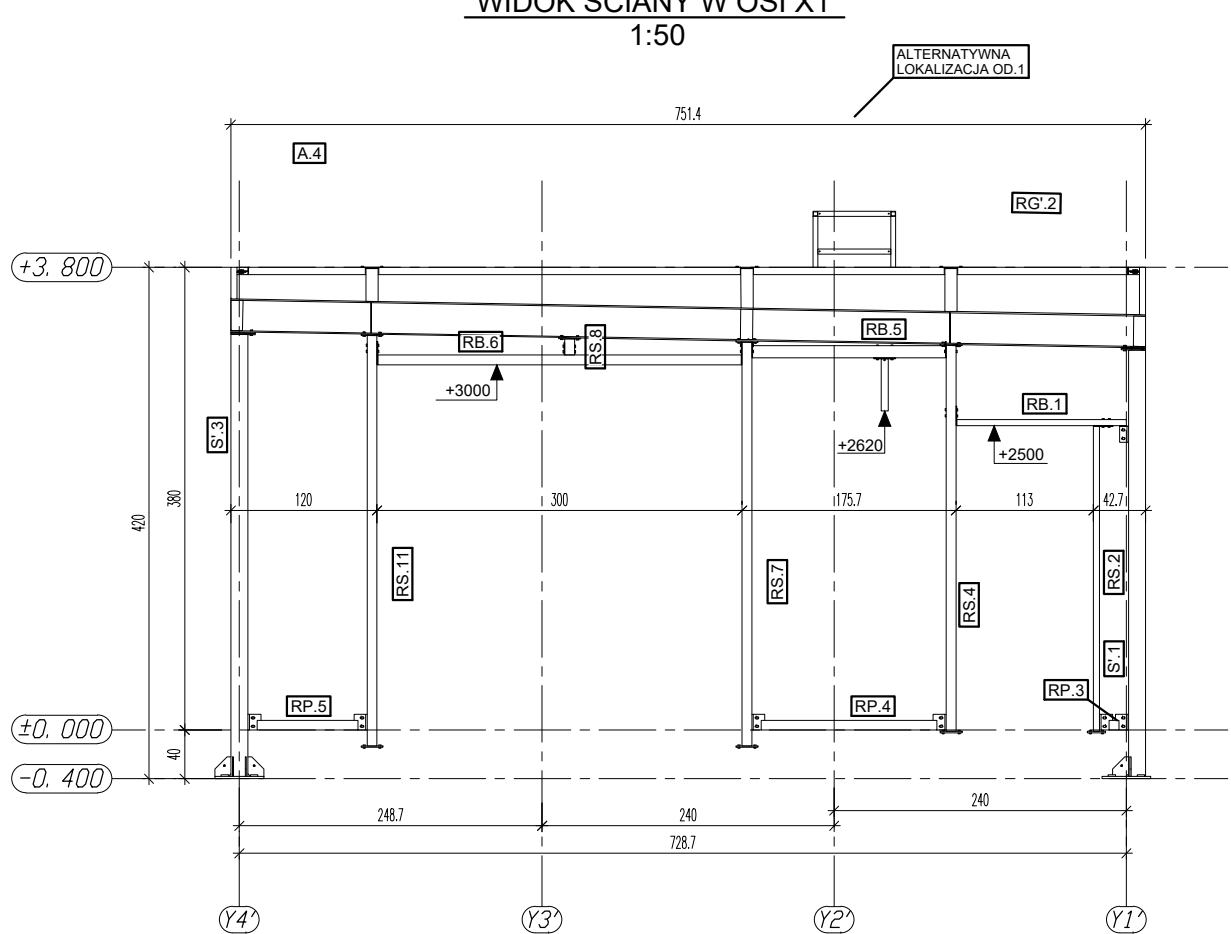



WIDOK ŚCIANY W OSI X4
1:50

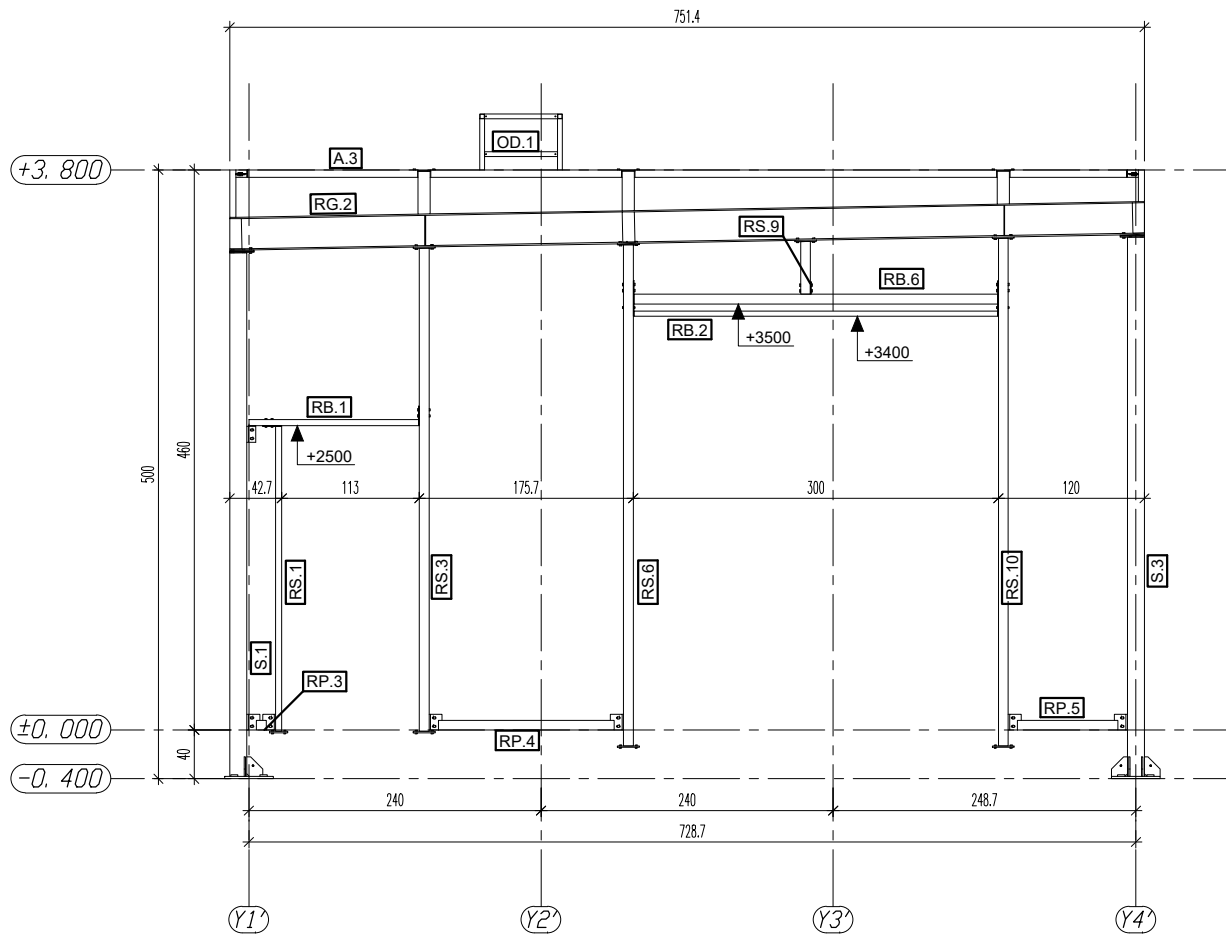

WIDOK ŚCIANY W OSI Y4'
1:50

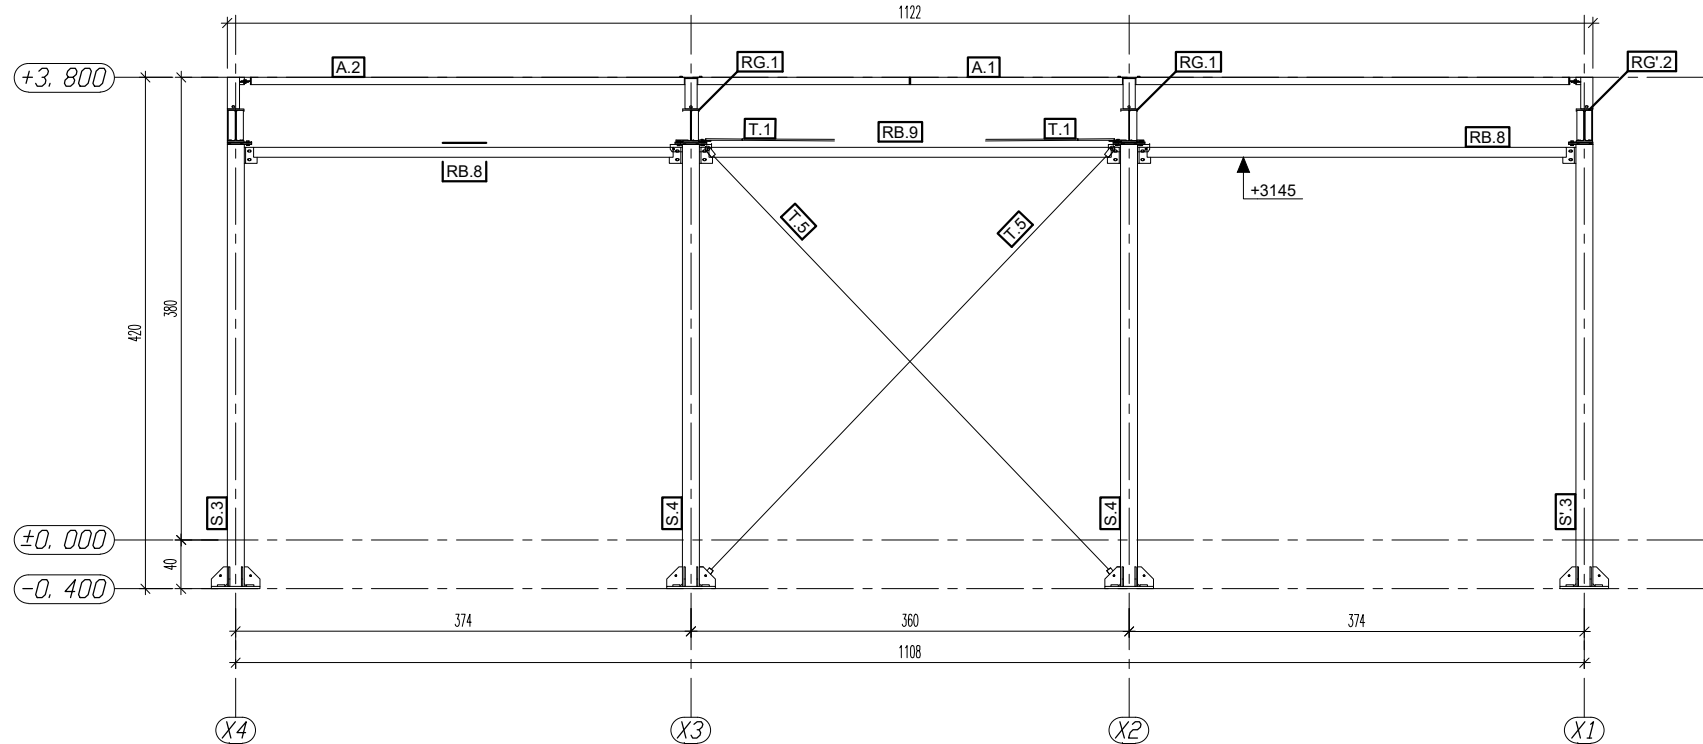

WIDOK ŚCIANY W OSI Y1'
1:50

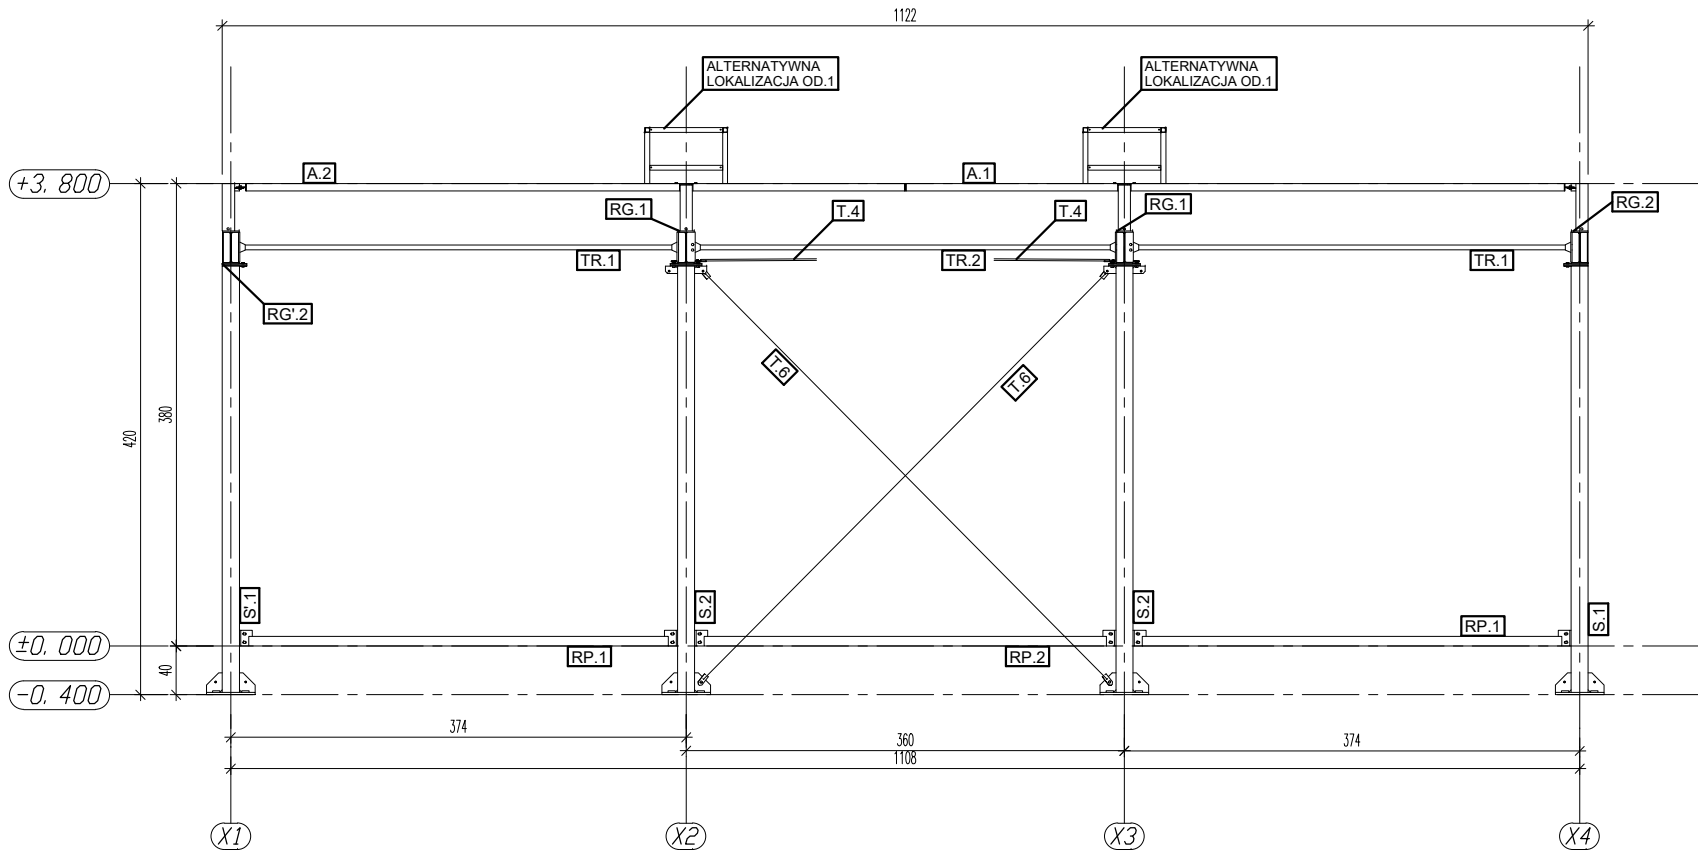

ADAPTACJA PROJEKTU GOTOWEGO, OPRACOWANEGO PRZEZ:

Biuro Projektowe	POLSWISS ENGINEERING SP. Z O. O. Ul. Łany 33/12, 30-385 Kraków
KONSTRUKCJA	projektant: mgr inż. Paweł Byrski nr uprawnień: MAP/0080/POOK/11 mgr inż. Tomasz Kula mgr inż. Piotr Gawkowski sprawdzający: dr inż. Zbigniew Sacharuk nr uprawnień: 192/98/UW

STAL S235JR

- UWAGI:
- $\pm 0.00 = 191.95 \text{ m n.p.m.}$
 - Wymiary podano w [cm], rzędne wysokościowe w [m].
 - Zabezpieczenie antykorozyjne i p.poż. wg opisu technicznego.

NAZWA OBIEKTU BUDOWLANEGO	MYJNIA AUTOMATYCZNA		
TYTUŁ RYSUNKU	MYJNIA AUTOMATYCZNA. KONSTRUKCJA ŚCIAN ZEWNĘTRZNYCH		
IMIĘ I NAZWISKO PROJEKTANTA	mgr inż. JAROSŁAW SKOLASIŃSKI	PODPIS PROJEKTANTA	SKALA RYS.
NUMER UPRAWNIEŃ BUDOWLANÝCH	283/93/UW		1:50
DATA SPORZĄDZENIA	MAJ 2025		
ASYSTENT	- -	PODPIS	
IMIĘ I NAZWISKO PROJEKTANTA SPRAWDZAJĄCEGO	mgr inż. MARIUSZ NIECIAĞ	PODPIS PROJEKTANTA	NUMER RYS.
NUMER UPRAWNIEŃ BUDOWLANÝCH	DOŚ/0339/PBKb/21		K03.4
DATA SPRAWDZENIA	MAJ 2025		