


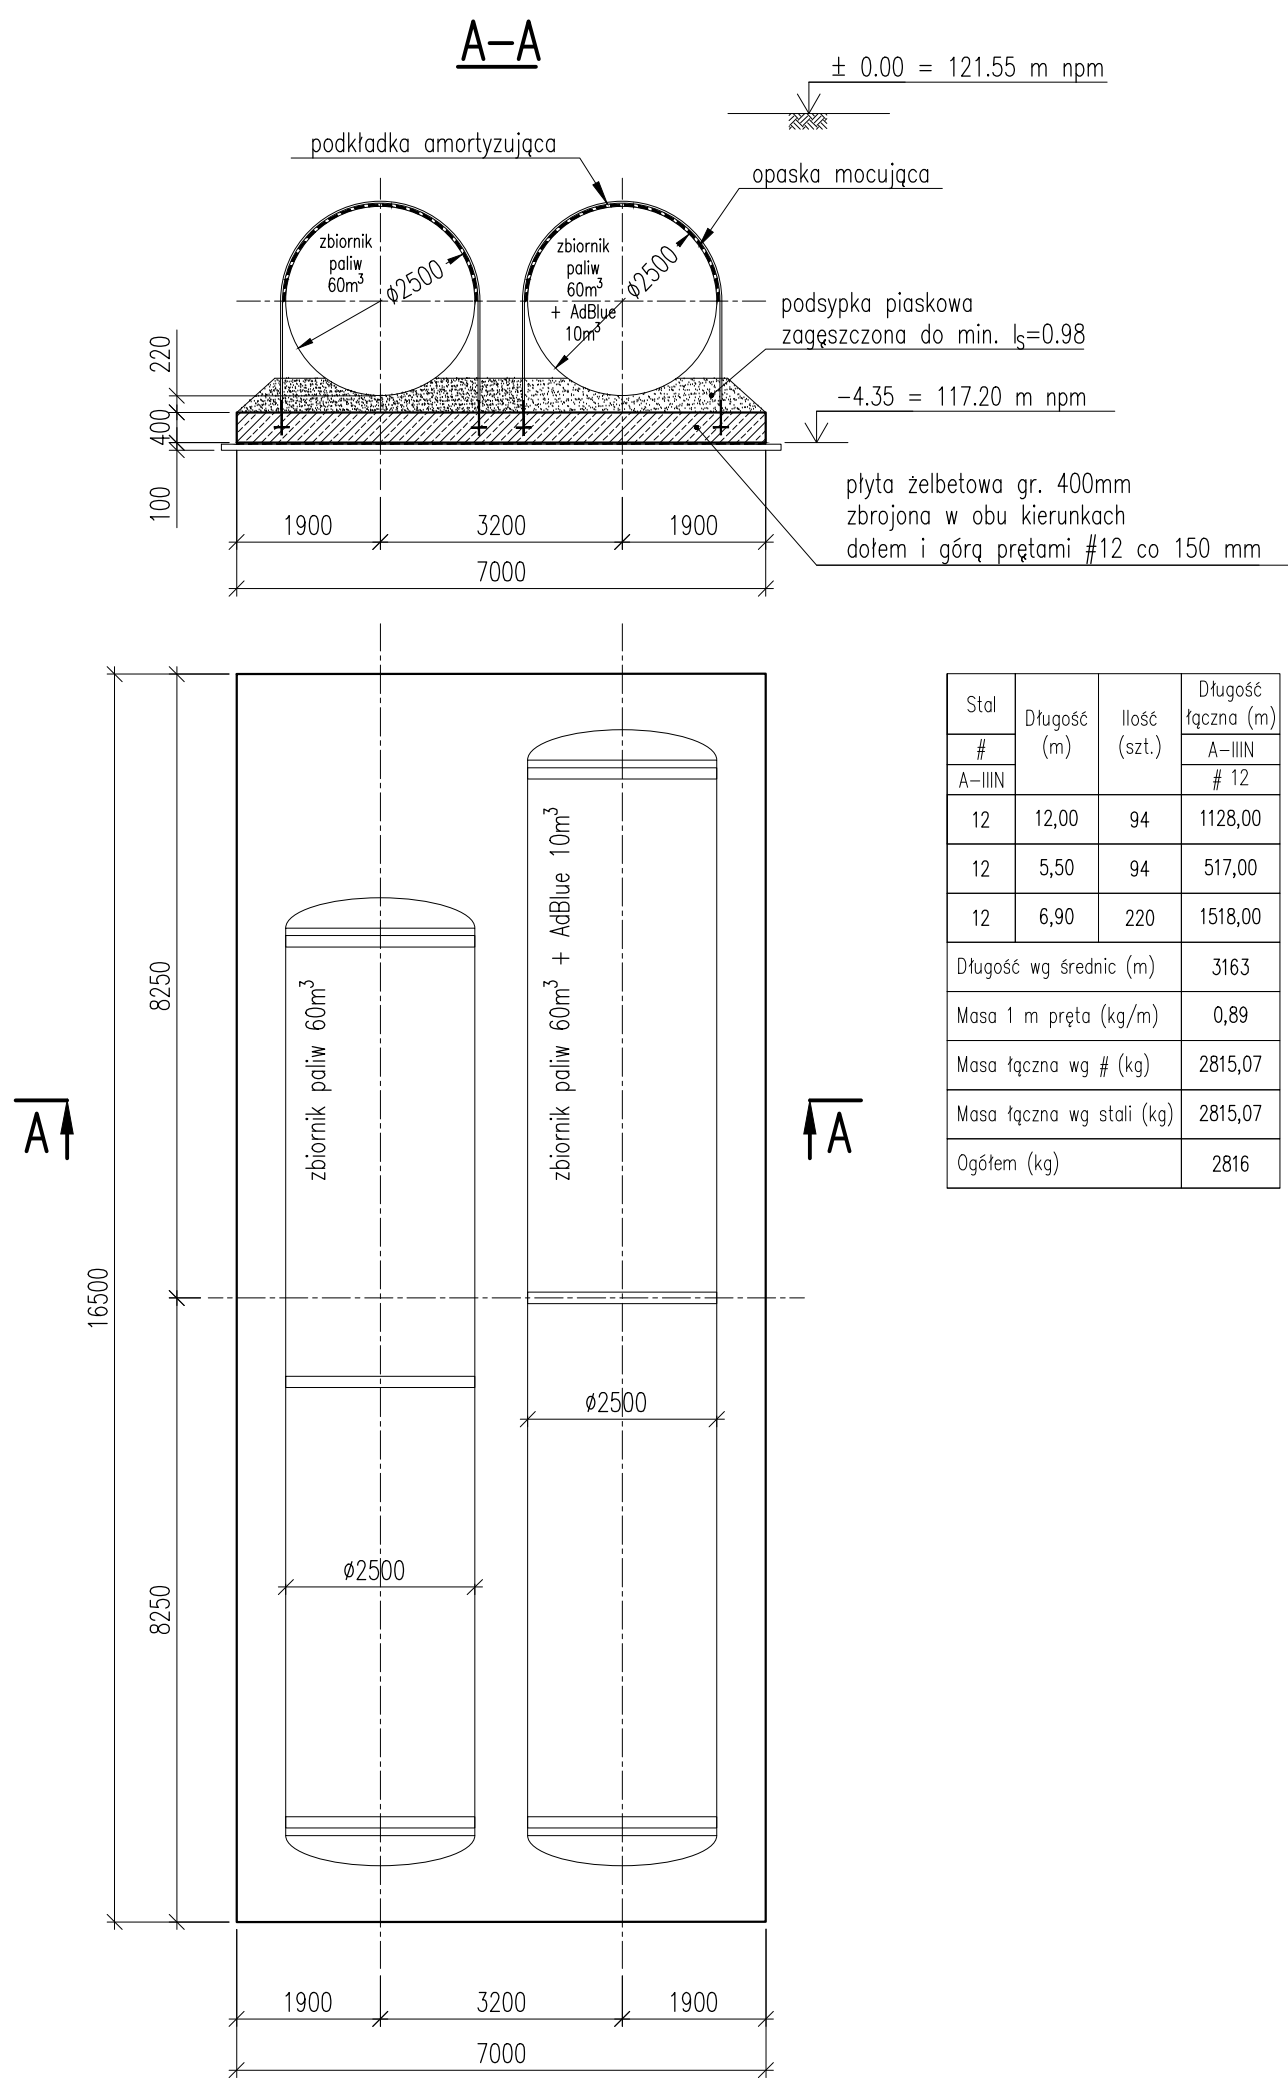

Stal	Długość (m)	Ilość (szt.)	Długość łączna (m)
#			A-IIIIN
A-IIIIN			# 12
12	12,00	94	1128,00
12	5,50	94	517,00
12	6,90	220	1518,00
Długość wg średnic (m)			3163
Masa 1 m pręta (kg/m)			0,89
Masa łączna wg # (kg)			2815,07
Masa łączna wg stali (kg)			2815,07
Ogółem (kg)			2816

BETON C25/30, XC2
STAL A-IIIIN (B500 B)

- UWAGI:**
- Lokalizacja wg rysunku PZT.
 - Wymiary podano w [mm], rzędne wysokościowe w [m].
 - Fundament uziemić.
 - Otulina: 50 mm (spód), 30 mm (pozostałe).
 - Beton podkładowy C8/10 min. 100mm.
 - Izolacja pozioma: 2x papa na lepiku.
 - Izolacja pionowa i pow. górnej: 2x abizol "R"+"P".
 - Ewentualne grunty nienośne usunąć aż do gruntu rodzimego nośnego i zastąpić mieszanką żwirowo-piaskową zagęszczoną mechanicznie do min. Is=0.98 lub "chudym betonem".
 - Mocowanie zbiornika do fundamentu wg wytycznych producenta. Wymiary fundamentu i poziom posadowienia sprawdzić z aktualną dokumentacją zbiornika.
 - Projekt należy rozpatrywać łącznie z opisem technicznym oraz pozostałymi projektami branżowymi. Ewentualne rozbieżności należy wyjaśniać z autorskim biurem projektowym.

NAZWA OBIEKTU BUDOWLANEGO	PODZIEMNE ZBIORNIKI PALIOWE 2x60 m3 + 10 m3 AdBlue		
TYTUŁ RYSUNKU	ZBIORNIKI PALIW I ADBLUE. FUNDAMENT		
IMIĘ I NAZWISKO PROJEKTANTA	mgr inż. JAROSŁAW SKOLASIŃSKI	PODPIS PROJEKTANTA	SKALA RYS.
NUMER UPRAWNIEŃ BUDOWLANYCH	283/93/UW		1:100
DATA SPORZĄDZENIA	MAJ 2025		
ASYSTENT	mgr inż. MAŁGORZATA SAWICKA	PODPIS	NUMER RYS.
IMIĘ I NAZWISKO PROJEKTANTA SPRAWDZAJĄCEGO	mgr inż. MARIUSZ NIECIAĞ	PODPIS PROJEKTANTA	
NUMER UPRAWNIEŃ BUDOWLANYCH	DOŚ/0339/PBKb/21		
DATA SPRAWDZENIA	MAJ 2025		
			K04