
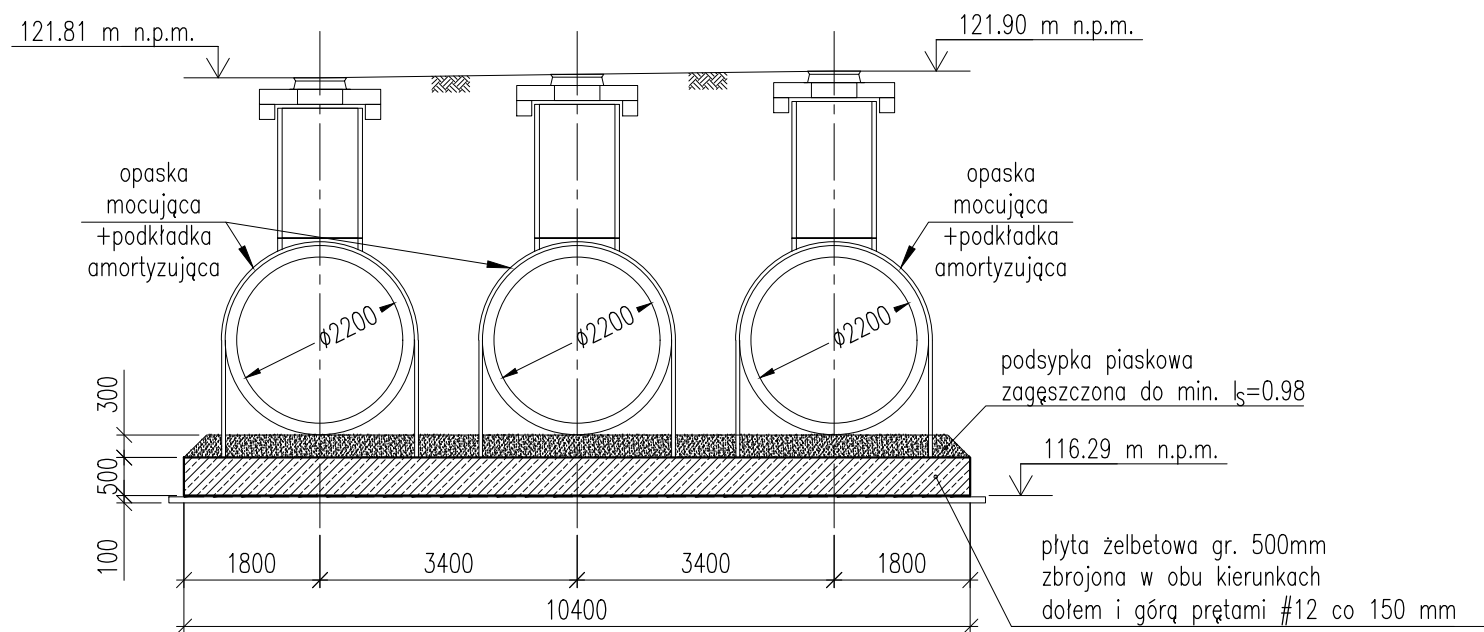


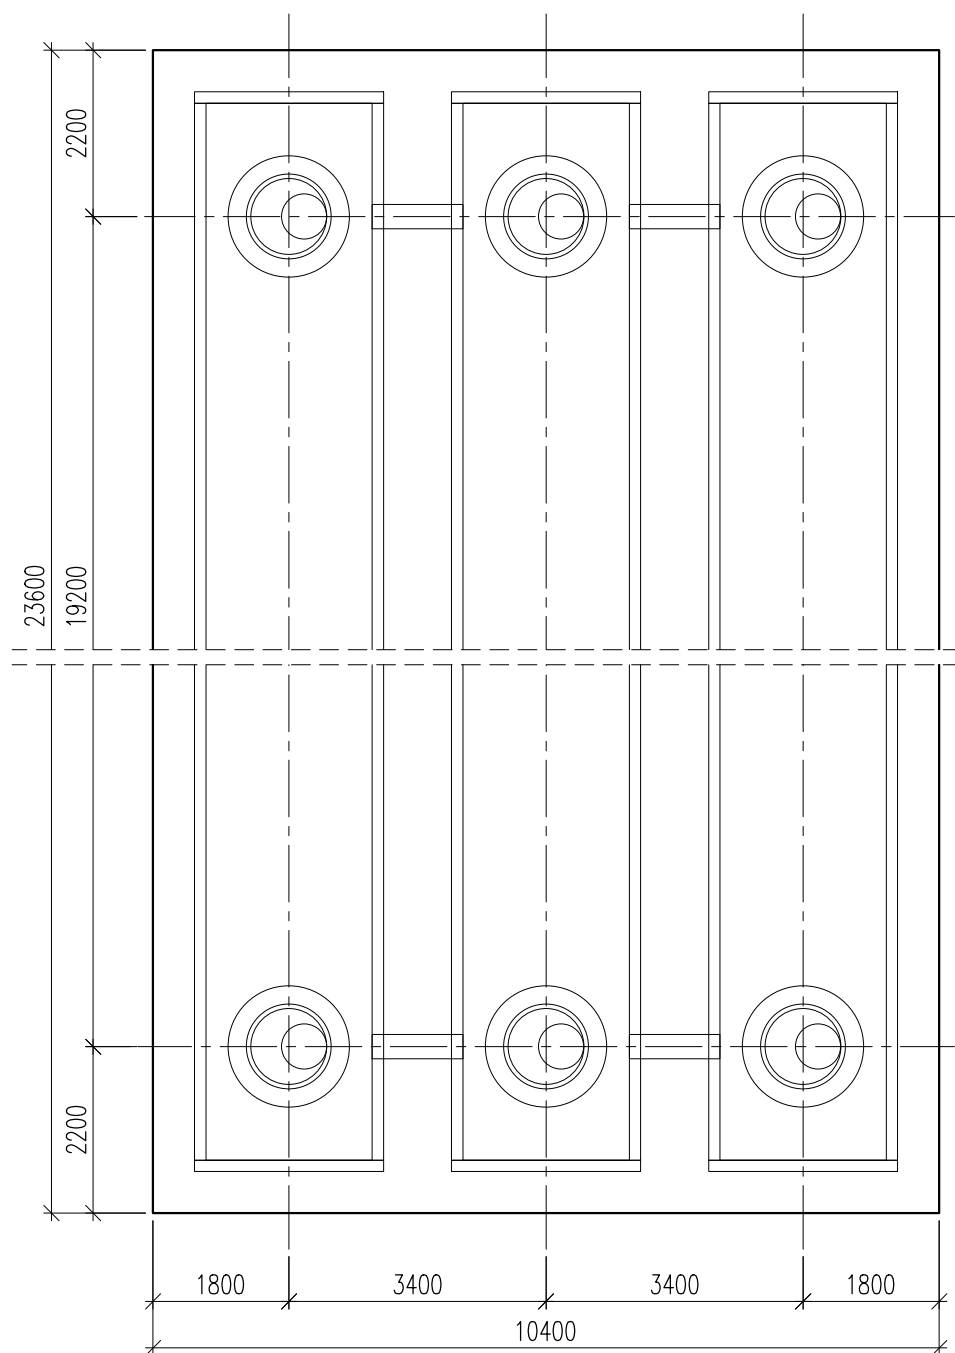

Stal	Długość (m)	Ilość (szt.)	Długość łączna (m)
#			A-IIIIN
A-IIIIN			# 12
12	12,00	138	564,00
12	6,70	276	1849,20
12	10,30	314	3234,00
Długość wg średnic (m)			5647,20
Masa 1 m pręta (kg/m)			0,89
Masa łączna wg # (kg)			5014,7
Masa łączna wg stali (kg)			5014,7
Ogółem (kg)			5015

BETON C25/30, XC2
STAL A-IIIIN (B500 B)

UWAGI:

- Lokalizacja wg rysunku PZT.
- Wymiary podano w [mm], rzędne wysokościowe w [m].
- Fundament uziemić.
- Otulina: 50 mm (spód), 30 mm (pozostałe).
- Beton podkładowy C8/10 min. 100mm.
- Izolacja pozioma: 2x papa na lepiku.
- Izolacja pionowa i pow. górnej: 2x abizol "R"+"P".
- Ewentualne grunty nienośne usunąć aż do gruntu rodzimego nośnego i zastąpić mieszanką żwirowo-piaskową zagęszczoną mechanicznie do min. $k_s=0.98$ lub "chudym betonem".
- Mocowanie zbiornika do fundamentu wg wytycznych producenta. Wymiary fundamentu i poziom posadowienia sprawdzić z aktualną dokumentacją zbiornika.
- Projekt należy rozpatrywać łącznie z opisem technicznym oraz pozostałymi projektami branżowymi. Ewentualne rozbieżności należy wyjaśniać z autorskim biurem projektowym.

NAZWA OBIEKTU BUDOWLANEGO	PODZIEMNE ZBIORNIKI RETENCYJNE V=250m3		
TYTUŁ RYSUNKU	ZBIORNIKI RETENCYJNE. FUNDAMENT		
IMIĘ I NAZWISKO PROJEKTANTA	mgr inż. JAROSŁAW SKOLASIŃSKI	PODPIS PROJEKTANTA	SKALA RYS.
NUMER UPRAWNIENI BUDOWLANYCH	283/93/UW		1:100
DATA SPORZĄDZENIA	MAJ 2025		
ASYSTENT	- -	PODPIS	NUMER RYS.
IMIĘ I NAZWISKO PROJEKTANTA SPRAWDZAJĄCEGO	mgr inż. MARIUSZ NIECIAĞ	PODPIS PROJEKTANTA	
NUMER UPRAWNIENI BUDOWLANYCH	DOŚ/0339/PBKb/21		
DATA SPRAWDZENIA	MAJ 2025		
			K06