


FUNDAMENT POD PYLON CENOWY:

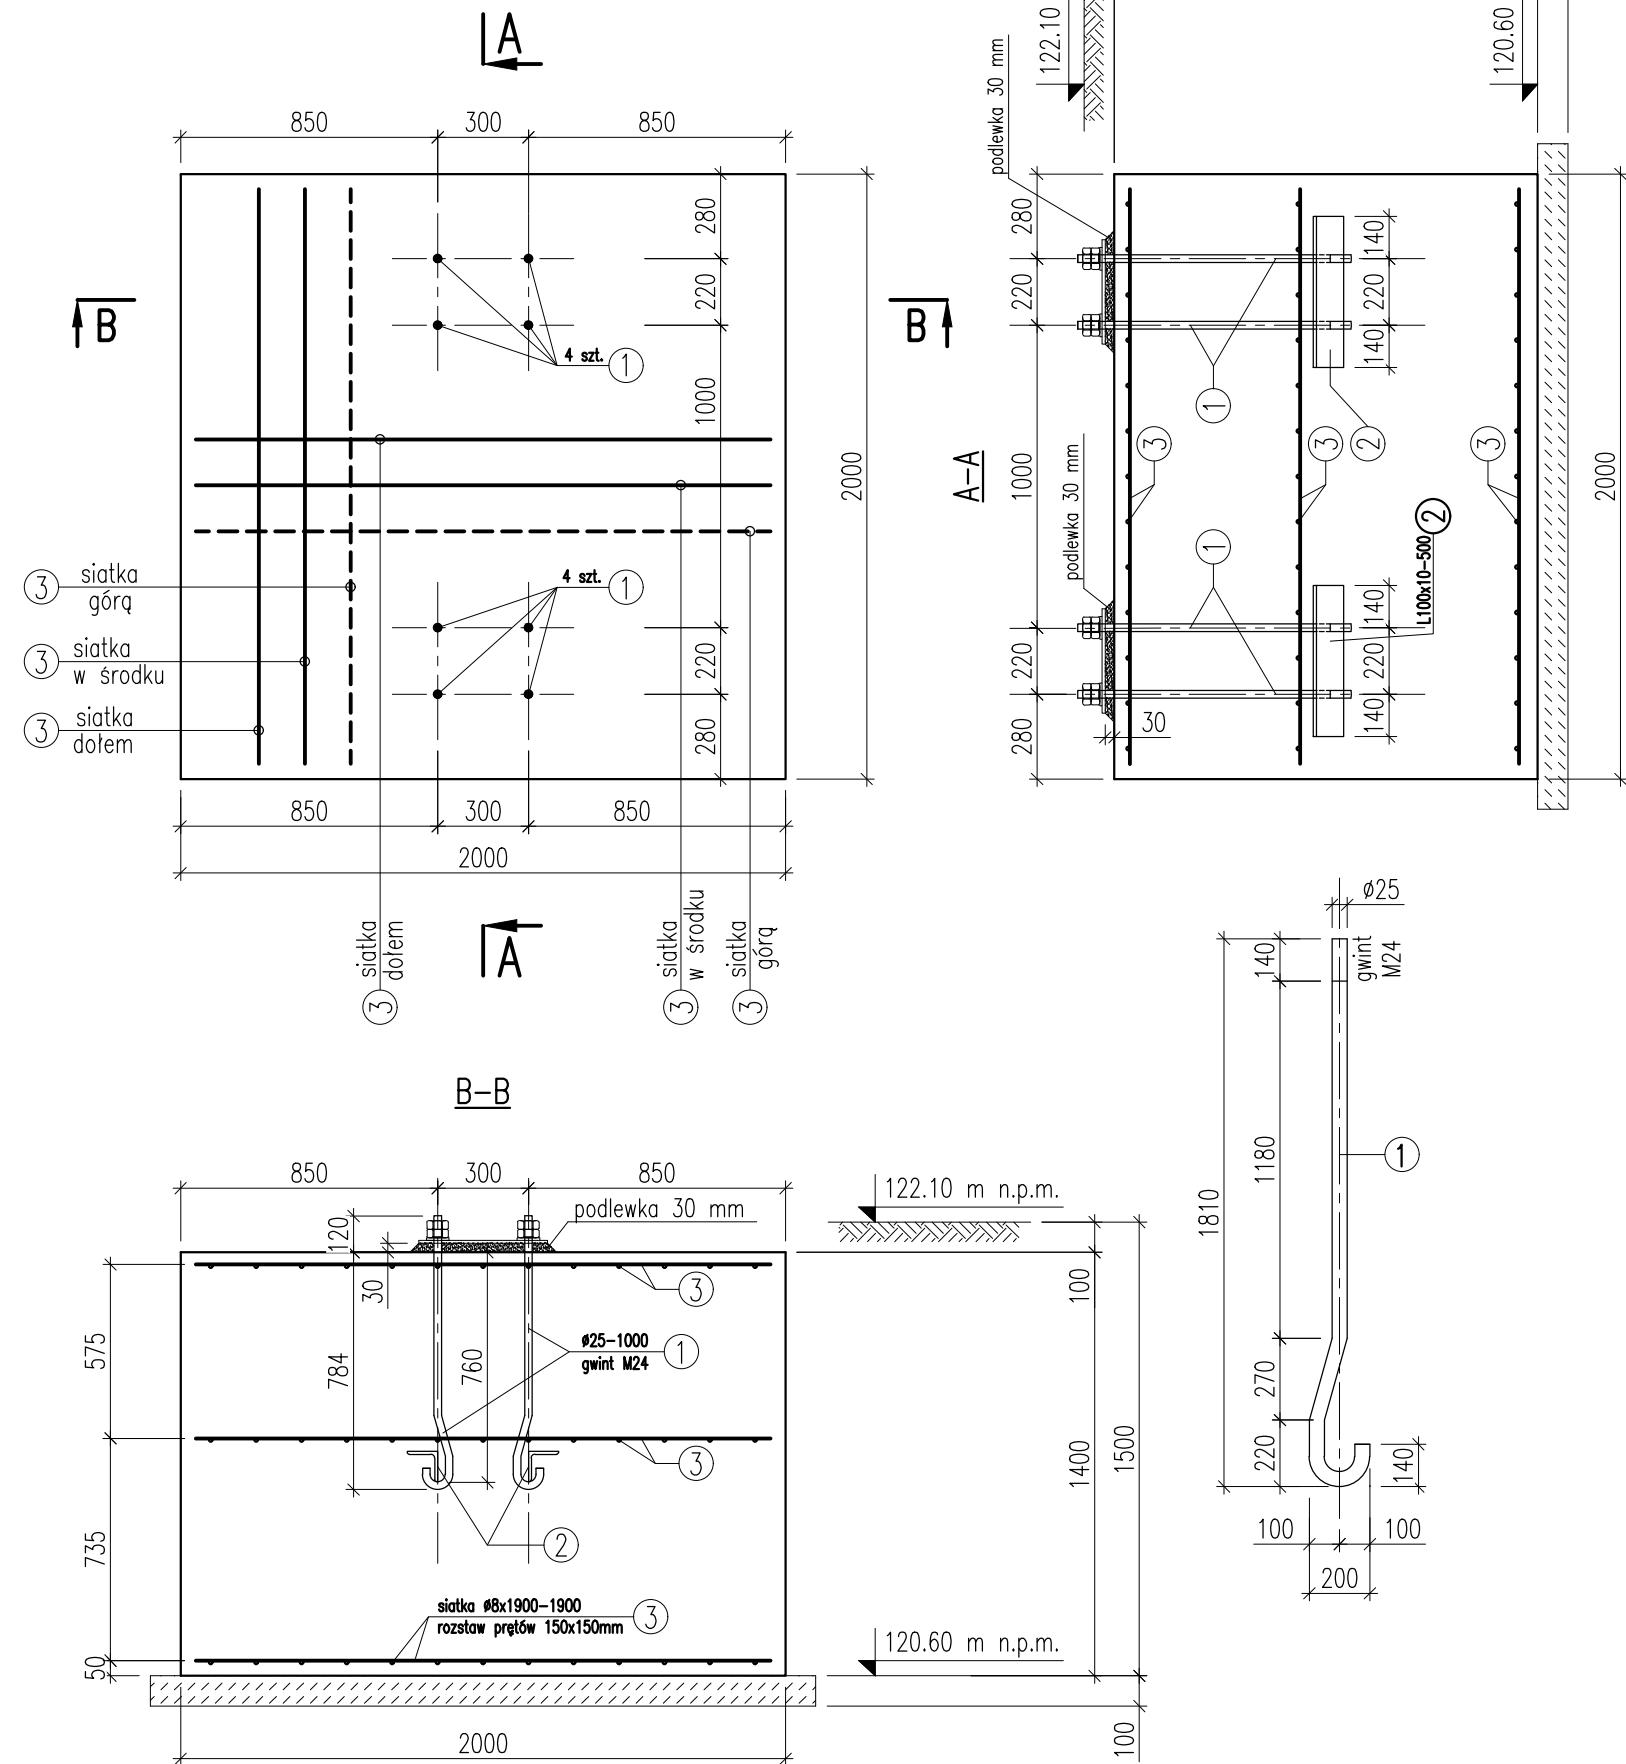

ZESTAWIENIE STALI:

Poz.	Stal	Długość (m)	Ogółem	Długość łączna (m)
	#			A-IIIIN
	A-IIIIN			# 8
③	8	1,90	26	49,40
Długość wg średnic (m)				49,40
Masa 1 m pręta (kg/m)				0,40
Masa łączna wg średnic/gatunku stali (kg)				19,76
Ogółem (kg)				20

- ① Śruba fundamentowa fajkowa $\varnothing 25$, L=1000, gwint M24, szt. 8, klasa 5.6
Stal St3S (S235JR)
- ② Kątownik równoramienny L100x10-500 - szt. 4
- 7,5kg/szt - 30kg

BETON I KL. EKSPozyCJI C30/37 W4, XC3, XF3
STALZBROJENIOWA A-IIIIN (B500 B)
STAL PROFILOWA S235JR

- UWAGI:
- Wymiary podano w [mm], rzędne wysokościowe w [m].
 - Beton podkładowy: C18/10 min. 100mm.
 - Izolacja pozioma 2x papa na lepiku.
 - Izolacje pionowe pow. stykających się z gruntem 2x abizol "R"+"P".
 - Otulina: 50 mm.
 - Fundament należy uziemić.
 - Wydane zakotwienie (rodzaj, średnica i długość śrub fundamentowych) należy bezwzględnie sprawdzić z projektu konstrukcji pylonu.
 - Podlewkę wykonać z materiału o wytrzymałości nie mniejszej niż beton C16/20.
 - Projekt należy rozpatrywać łącznie z opisem technicznym oraz pozostałymi projektami branżowymi. Ewentualne rozbieżności należy wyjaśniać z autorskim biurem projektowym.

NAZWA OBIEKTU BUDOWLANEGO	PYLON CENOWY H = 4 M		
TYTUŁ RYSUNKU	PYLON CENOWY H = 4 M. FUNDAMENT		
IMIĘ I NAZWISKO PROJEKTANTA	mgr inż. JAROSŁAW SKOLASIŃSKI	PODPIS PROJEKTANTA	SKALA RYS.
NUMER UPRAWNIEŃ BUDOWLANÝCH	283/93/UW		1:25
DATA SPORZĄDZENIA	MAJ 2025		
ASYSTENT	mgr inż. MAŁGORZATA SAWICKA	PODPIS	NUMER RYS.
IMIĘ I NAZWISKO PROJEKTANTA SPRAWDZAJĄCEGO	mgr inż. MARIUSZ NIECIAŁG	PODPIS PROJEKTANTA	
NUMER UPRAWNIEŃ BUDOWLANÝCH	DOŚ/0339/PBKb/21		
DATA SPRAWDZENIA	MAJ 2025		
			K08