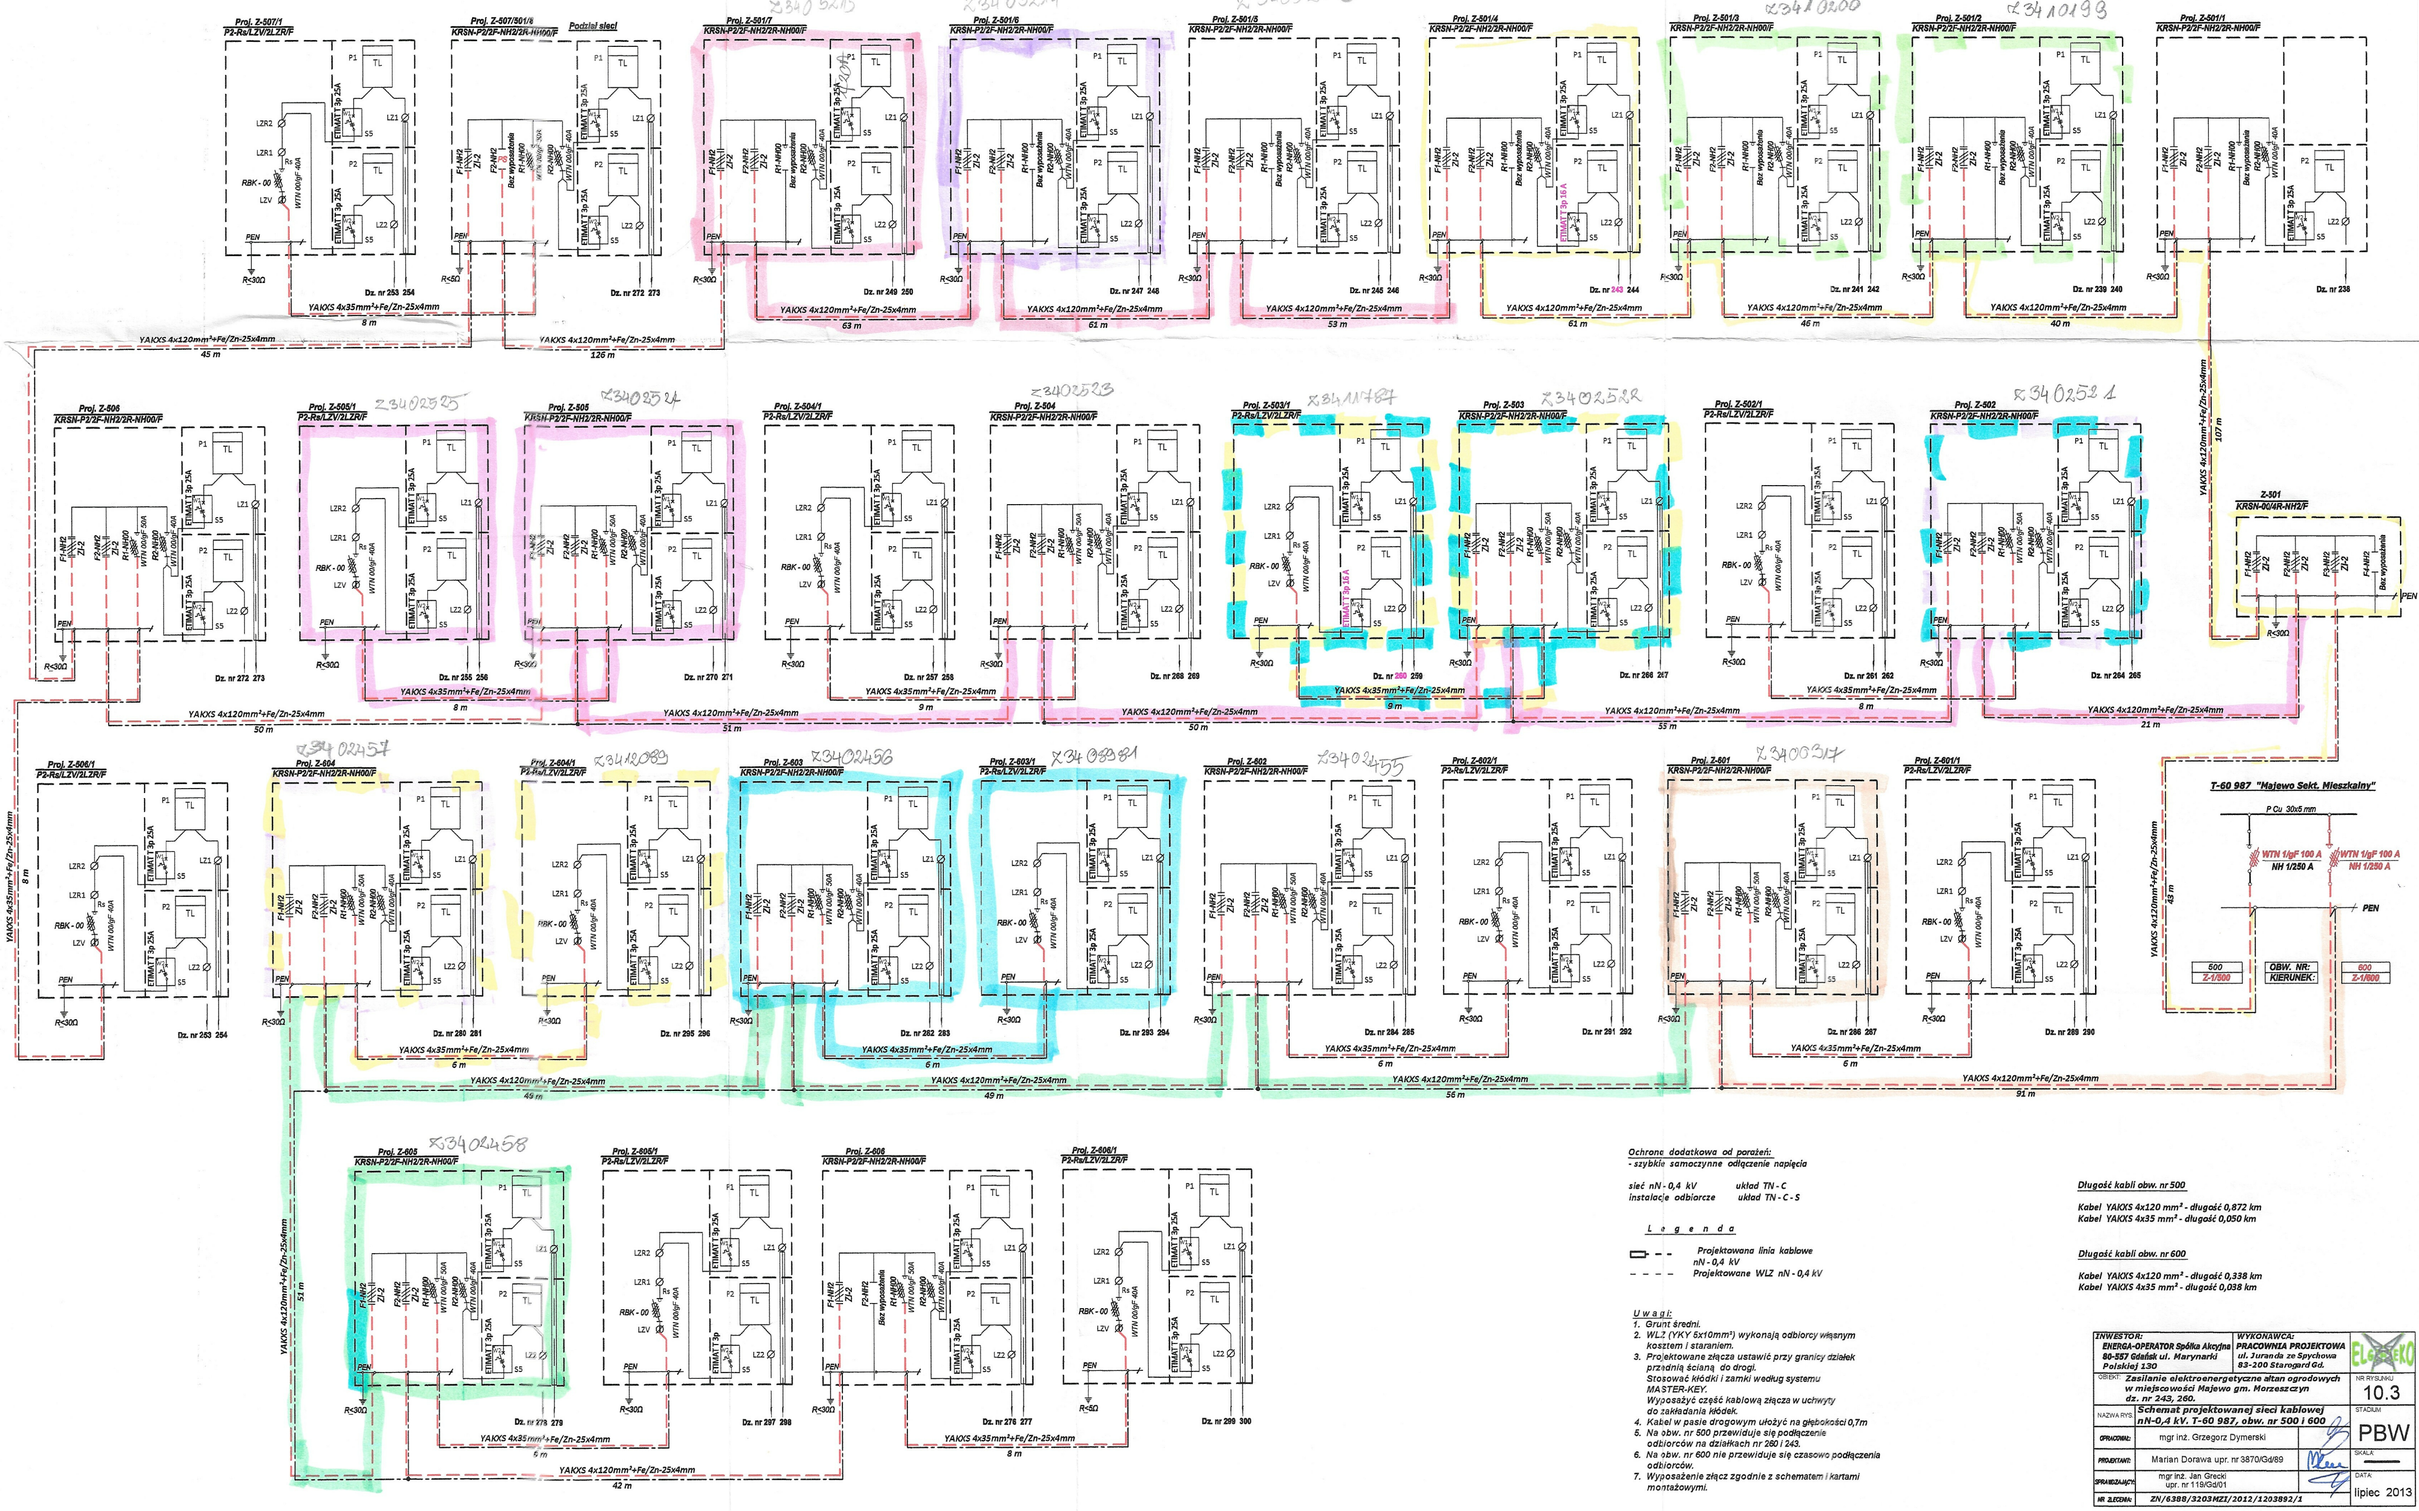


Ochrona dodatkowa od porażeń:
- szybkie samoczynne odłączenie napięcia

sieć nN - 0,4 kV układ TN - C
instalacje odbiorcze układ TN - C - S

L e g e n d a

Projektowana linia kablowe nN - 0,4 kV

Projektowane WLZ nN - 0,4 kV

U w a g i:
1. Grunt średni.
2. WLZ (YKY 5x10mm²) wykonają odbiorcy własnym kosztem i staraniem.
3. Projektowane złącza ustawić przy granicy działek przy drodze.
   Stosować kłódki i zamki według systemu MASTER-KEY.
   Wyposażyć część kablową złącza w uchwyty do zakładania kłódek.
4. Kabel w pasie drogowym ułożyć na głębokości 0,7m
5. Na obw. nr 500 przewiduje się podłączenie odbiorców na działkach nr 280 i 243.
6. Na obw. nr 600 nie przewiduje się czasowo podłączenia odbiorców.
7. Wyposażenie złącz zgodnie z schematem i kartami montażowymi.

Długość kabli obw. nr 500

Kabel YAKXS 4x120 mm² - długość 0,872 km
Kabel YAKXS 4x35 mm² - długość 0,050 km

Długość kabli obw. nr 600

Kabel YAKXS 4x120 mm² - długość 0,338 km
Kabel YAKXS 4x35 mm² - długość 0,038 km

INWESTOR: ENERGA-OPERATOR Spółka Akcyjna 80-557 Gdańsk ul. Marynarki Polskiej 130	WYKONAWCA: PRACOWNIA PROJEKTOWA ul. Juranda ze Spychowa 83-200 Starogard Gd.		ELEKTRO
OBIEKT: Zasilanie elektroenergetyczne altan ogrodowych w miejscowości Majewo gm. Morzeszczyn dz. nr 243, 260.			NR RYSUNKU: 10.3
NAZWA RYS:	Schemat projektowanej sieci kablowej nN-0,4 kV. T-60 987, obw. nr 500 i 600		STADIUM: PBW
OPRACOWAŁ:	mgr inż. Grzegorz Dymerski		
PROJEKTANT:	Marian Dorawa upr. nr 3870/Gd/89		SKALA:
SPRAWDZAJĄCY:	mgr inż. Jan Grocki upr. nr 119/Gd/01		DATA: lipiec 2013
NR ZLECENIA:	ZN/6388/3203MZI/2012/1203892/1		