
proASEL
Przedsiębiorstwo Projektowo – Usługowe "PROASEL"
Arkadiusz Święcicki
ul. Hetmańska 47/3, 82-300 Elbląg
tel: 668-606-392 biuro.proasel@gmail.com
NIP: 578-305-03-23

Inwestor: Energa – Operator SA.	
Nazwa obiektu: Budowa sieci elektroenergetycznej kablowej nn 0,4kV.	Numer umowy: 0J04048/25
	Numer zadania: 0BI/22/2502194
Adres obiektu: Frombork, ul. Osiedle Słoneczne	Branża: Elektroenergetyczna
Identyfikator działek ewidencyjnych: 280203_4.0007.82, 280203_4.0007.44/5, 280203_4.0007.44/8	Data: luty 2026r.
Tytuł rysunku: Schemat jednokreskowy połączeń	Skala:
Projektant: mgr inż. ARKADIUSZ ŚWIĘCICKI upr. nr WAM/0027/PWOE/18 w specjalności instal. w zakresie sieci, instalacji i urządzeń elektr. i elektroenergetycznych	Nr rysunku: E-02

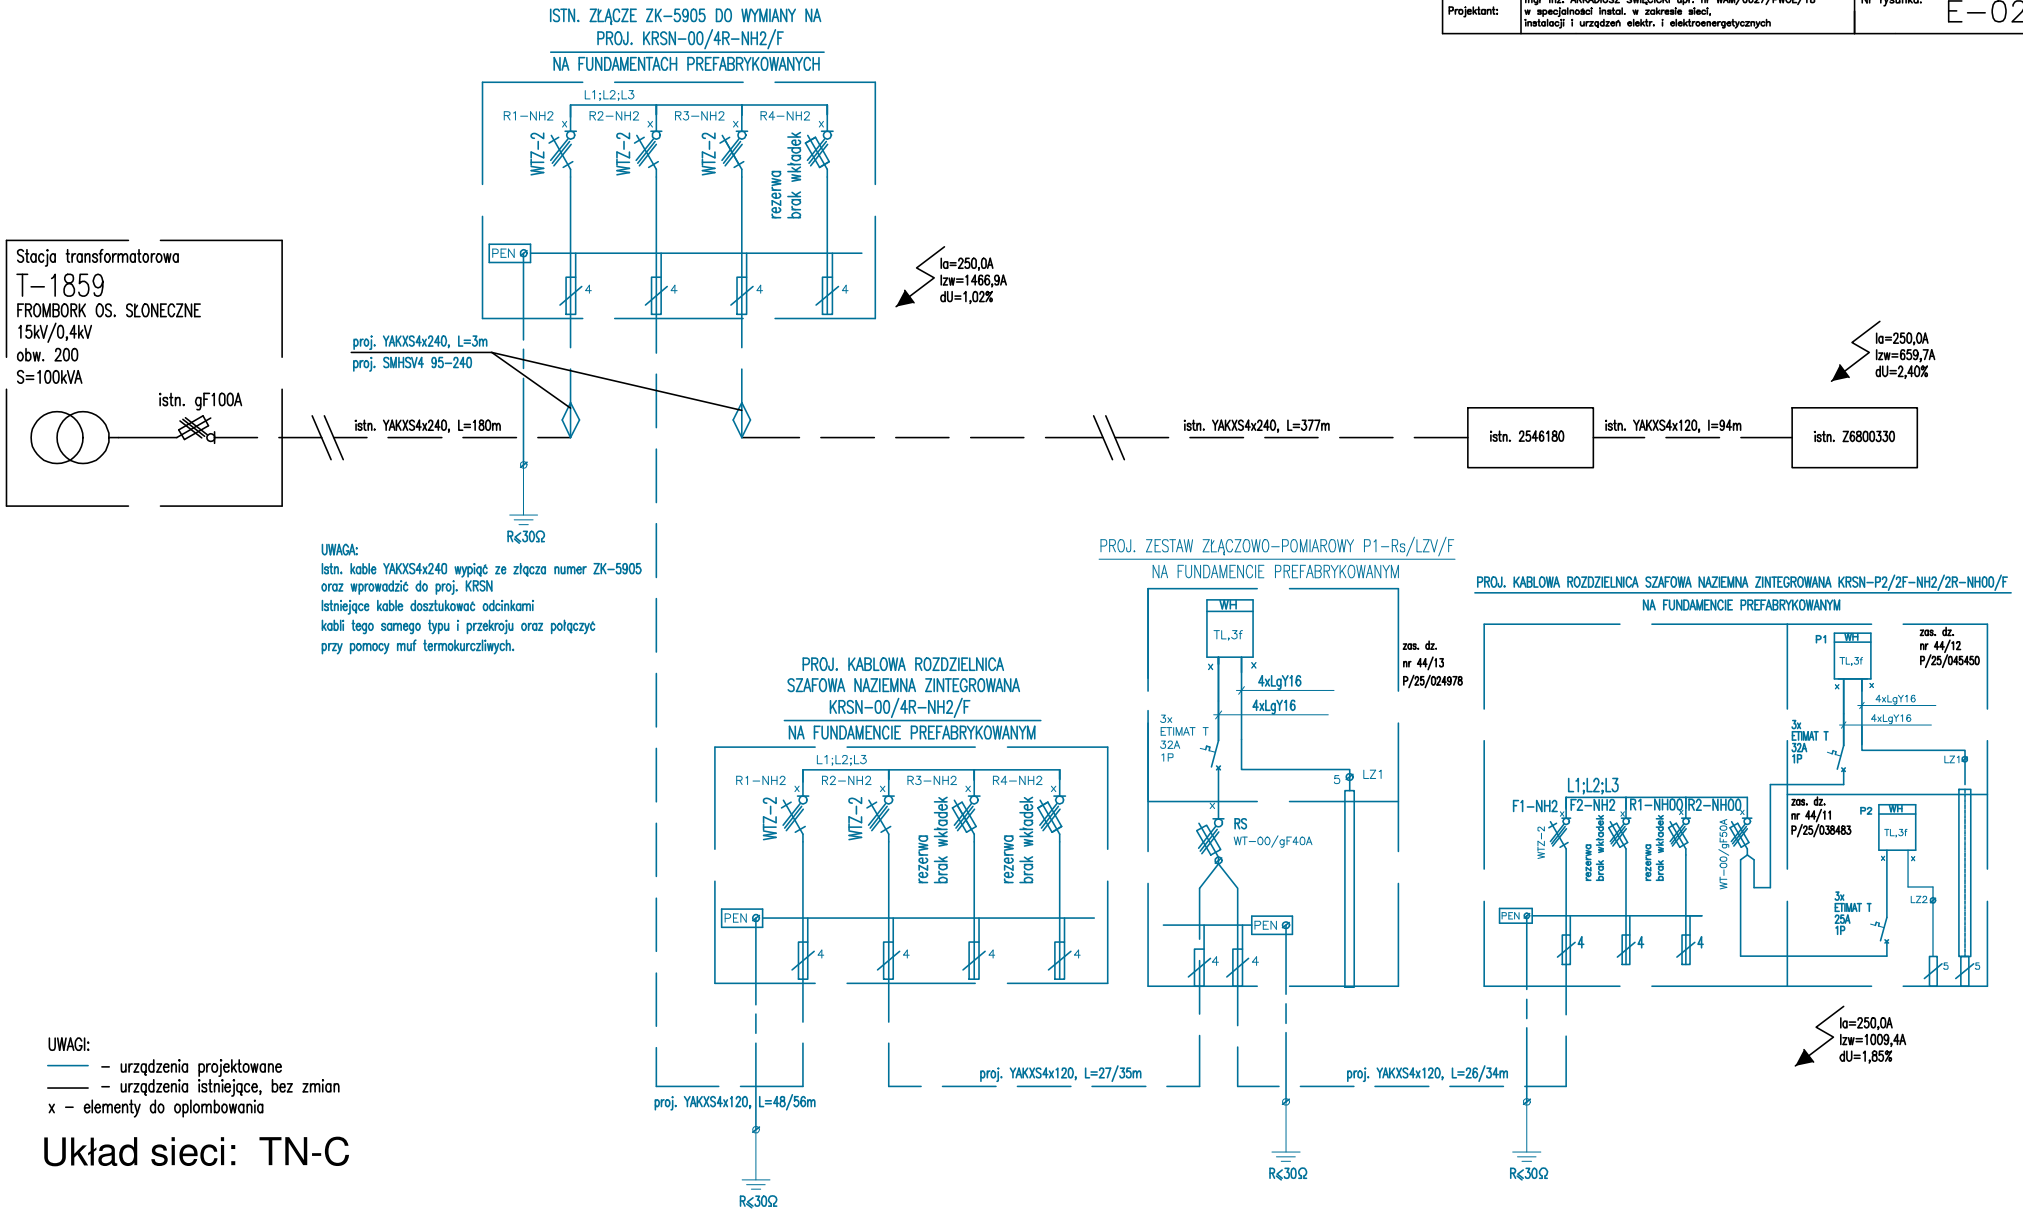

UWAGI:
——— – urządzenia projektowane
——— – urządzenia istniejące, bez zmian
x – elementy do oplombowania

Układ sieci: TN-C