Energa operator

SID0000000003017723

Numer P/25/071554	Miejscowość Słupsk	Data 17-09-2025

WARUNKI PRZYŁĄCZENIA

DO SIECI ELEKTROENERGETYCZNEJ ENERGA-OPERATOR SA
Oddział w Koszalinie

1. Przyłączany obiekt:
   Nazwa: oświetlenie zewnętrzne
   Adres (Nr działki): Strzelinko, ul. -
   gm. Redzikowo , działka numer 193/33
2. Grupa przyłączeniowa: grupa V
3. Moc przyłączeniowa: 3.5 kW
4. Miejsce przyłączenia:
   GPZ - GPZ Słupsk Grunwaldzka [00500]
   Linia 15 kV GPZ Słupsk Grunwaldzka - GPZ Ustka przez Strzelinko [00500-107]
   Stacja SN/nn Strzelinko zachód [01-1550]
   Obwód nn Obwód 100 [100]
   Obiekt Obwód [nN] Obwód 100 [100]
5. Miejsce dostarczania energii elektrycznej:
   zaciski prądowe na listwie zaciskowej w złączu w kierunku instalacji przyłączanej;
6. Rodzaj przyłącza: kablowe
7. Zakres prac niezbędnych do realizacji przyłączenia oraz wymagania w zakresie wyposażenia niezbędnego do współpracy z siecią:
   7.1. Zakres inwestycji realizowanych przez ENERGA-OPERATOR SA
   7.1.1. Urządzenia WN i SN:
   -
   7.1.2. Stacja transformatorowa:
   -
   7.1.3. Urządzenia nn:
   ~~-istniejące złącze pomiarowe Z5600734 przebudować na złącze kablowe typu KRSN z miejscem na układ pomiarowy.~~
   -zasilić kablem o przekroju wg obliczeń min 4x120 mm2, o długości ok. 350m, od projektowanego złącza typu KRSN usytuowanego przy działce nr 191/5 do złącza licznikowego przy przedmiotowej działce.
   240 mm²
   kal zgodnie z OSI/81/25013z
   7.1.4. Wyposażenie urządzeń, instalacji lub sieci, niezbędne do współpracy z siecią, do której instalacje lub sieci są przyłączane:
   -
   7.1.5. Zabezpieczenie sieci przed zakłóceniami elektrycznymi powodowanymi przez urządzenia, instalacje lub sieci wnioskodawcy:
   -
   7.1.6. Dostosowanie przyłączanych urządzeń, instalacji lub sieci do systemów sterowania dyspozytorskiego:
   -
   7.1.7. Demontaże:
   -
   7.2. Zakres inwestycji realizowanych przez Podmiot Przyłączany:
   -od projektowanego złącza licznikowego podmiot przyłączany wybuduje instalację zalicznikową.
   -realizacja przyłączenia będzie możliwa po dostarczeniu prawomocnej decyzji administracyjnej dot. pozwolenia/zgłoszenia oraz rozpoczęciu prac budowlano-montażowych.
8. Wymagany stopień skompensowania mocy biernej:
   tgφ QI: 0.4
   tgφ QIV: 0

25013z

Energa operator

9. Wymagania dotyczące układu pomiarowo-rozliczeniowego i systemu pomiarowo-rozliczeniowego:

9.1. Miejsce zainstalowania:
na granicy działki

9.2. Rodzaj i prąd znamionowy oraz miejsce usytuowania zabezpieczenia przedlicznikowego / głównego:
wyłącznik nadmiarowo - prądowy bez członu zwarciowego (ogranicznik mocy) o prądzie znamionowym 10 A, zainstalowane w części pomiarowej złącza kablowo-pomiarowego

9.3. Sposób pomiaru: bezpośredni

9.4. Rodzaj mierzonej energii: Energia elektryczna czynna pobrana, Straty nieobecne/ pomijalnie małe

9.5. Przystosowanie układu pomiarowo-rozliczeniowego do systemów zdalnego odczytu danych pomiarowych
Wymagane;

9.6. Wymagania dodatkowe:

a) Dla pomiaru pośredniego lub półpośredniego, zastosować odpowiednie przekładniki i listwę kontrolno-pomiarową a w obwodach wtórnych pomiaru wykonać zabezpieczenie obwodów napięciowych liczników oraz optyczną sygnalizację zaniku napięcia.

b) Dla poszczególnych etapów budowy przewidzieć pomiar dostosowany do poboru mocy.

c) Urządzenia pomiarowe winny być osłonięte i przystosowane do oplombowania.

d) Wymagania techniczne dla układów transmisji danych pomiarowych określone są w Instrukcji Ruchu i Eksploatacji Sieci Dystrybucyjnej ENERGA–OPERATOR SA

e) inne:
Rodzaj układu pomiarowego: 3-fazowy.;

10. Dane dotyczące sieci oraz parametry w zakresie elektroenergetycznej automatyki zabezpieczeniowej i systemowej

10.1. Dotyczy sieci o napięciu do 1 kV:

a) Układ sieci TN-C
b) Napięcie znamionowe sieci 0,4 kV
c) Maksymalny prąd zwarciowy w sieci 26 kA
Rzeczywistą wartość prądu zwarciowego oblicza projektant.
d) System ochrony od porażeń Samoczynne wyłączenie zasilania

10.2. Dotyczy sieci o napięciu powyżej 1 kV:

a) Sposób pracy punktu neutralnego sieci -
b) Napięcie znamionowe sieci - kV
c) Prąd zwarcia doziemnego - A
d) Czas wyłączenia zwarcia doziemnego - s
e) Moc zwarciowa na szynach 15 kV - MVA
f) Czas wyłączenia zwarcia wielofazowego - s
w stacji 110/15 kV GPZ GPZ Słupsk Grunwaldzka
Rzeczywistą wartość prądu zwarcia wielofazowego oblicza projektant na podstawie mocy zwarciowej.
g) System ochrony od porażeń uziemienie ochronne

10.3. Inne:
-

11. Dane znamionowe urządzeń, instalacji i sieci oraz dopuszczalne graniczne parametry ich pracy

Rodzaj urządzenia/instalacji/sieci	Napięcie znam. [kV]	Moc znam. [kW]	Prąd rozruchu [A]

12. Inne ustalenia:

12.1. Dotyczy projektu budowlanego:
-

Energa operator

12.2. Dotyczy współpracy ruchowej:

-

12.3. Dotyczy umowy o przyłączenie:

-

12.4. Inne wymagania:

-

13. Użytkowane urządzenia elektryczne powinny spełniać wymagania określone w obowiązujących przepisach dotyczących kompatybilności elektromagnetycznej.

14. Przy realizacji niniejszych warunków przyłączenia należy uwzględnić wymagania określone w Instrukcji Ruchu i Eksploatacji Sieci Dystrybucyjnej obowiązującej na terenie działania ENERGA-OPERATOR SA.

15. Standardy jakościowe energii elektrycznej określa Rozporządzenie Ministra Gospodarki z dnia 4 maja 2007 roku (Dz.U. Nr 93 poz. 623 z 2007 r.).

ENERGA-OPERATOR SA nie zapewnia bezprzerwowej dostawy energii do sieci elektroenergetycznej dla ww. obiektu. Należy liczyć się z możliwością przerw w dostawie energii elektrycznej. Bezprzerwową dostawę energii elektrycznej można zapewnić jedynie poprzez zainstalowanie własnego źródła energii (np. agregatu prądotwórczego, urządzenia UPS, itp.) po uprzednim uzgodnieniu warunków jego instalacji z ENERGA-OPERATOR SA Oddział w Koszalinie

16. Zawarcie umowy o przyłączenie stanowi podstawę do rozpoczęcia realizacji prac projektowych i budowlano-montażowych, na zasadach określonych w tej umowie. Projekt umowy o przyłączenie stanowi załącznik do niniejszych warunków.

17. Warunki przyłączenia są ważne 2 lata od dnia ich doręczenia.
Po zawarciu umowy o przyłączenie warunki przyłączenia ważne są w okresie obowiązywania umowy o przyłączenie.

18. Działając na podstawie art. 7 ust. 14 ustawy z dnia 10 kwietnia 1997 roku – Prawo energetyczne (Dz. U. nr 54 poz. 348 z późn. zm.) w związku z art. 34 ust. 3 pkt 3 ustawy z dnia 7 lipca 1994 roku (Dz. U. nr 89 poz. 414 z późn. zm.) ENERGA-OPERATOR SA oświadcza, że zapewni dostawę energii dla obiektu przyłączanego:
- po przyłączeniu obiektu do sieci elektroenergetycznej na podstawie niniejszych warunków przyłączenia oraz w oparciu o umowę o przyłączenie, jaka zostanie zawarta pomiędzy Podmiotem Przyłączanym a ENERGA – OPERATOR SA,
- po zawarciu umowy o świadczenie usług dystrybucji lub umowy kompleksowej.


Niniejsze oświadczenie jest oświadczeniem w rozumieniu art. 34 ust. 3, pkt. 3 ustawy - Prawo budowlane.

Kierownik
Działu Przyłączeń
Adam Stelmaszuk

Maćkowiak Robert
OPRACOWAŁ
tel. .....

ZATWIERDZIŁ

Otrzymują:
1. Wnioskodawca
2. ENERGA-OPERATOR SA Oddział w Koszalinie Rejon Dystrybucji w Słupsku
ul. Przemysłowa 114, 76-200 Słupsk

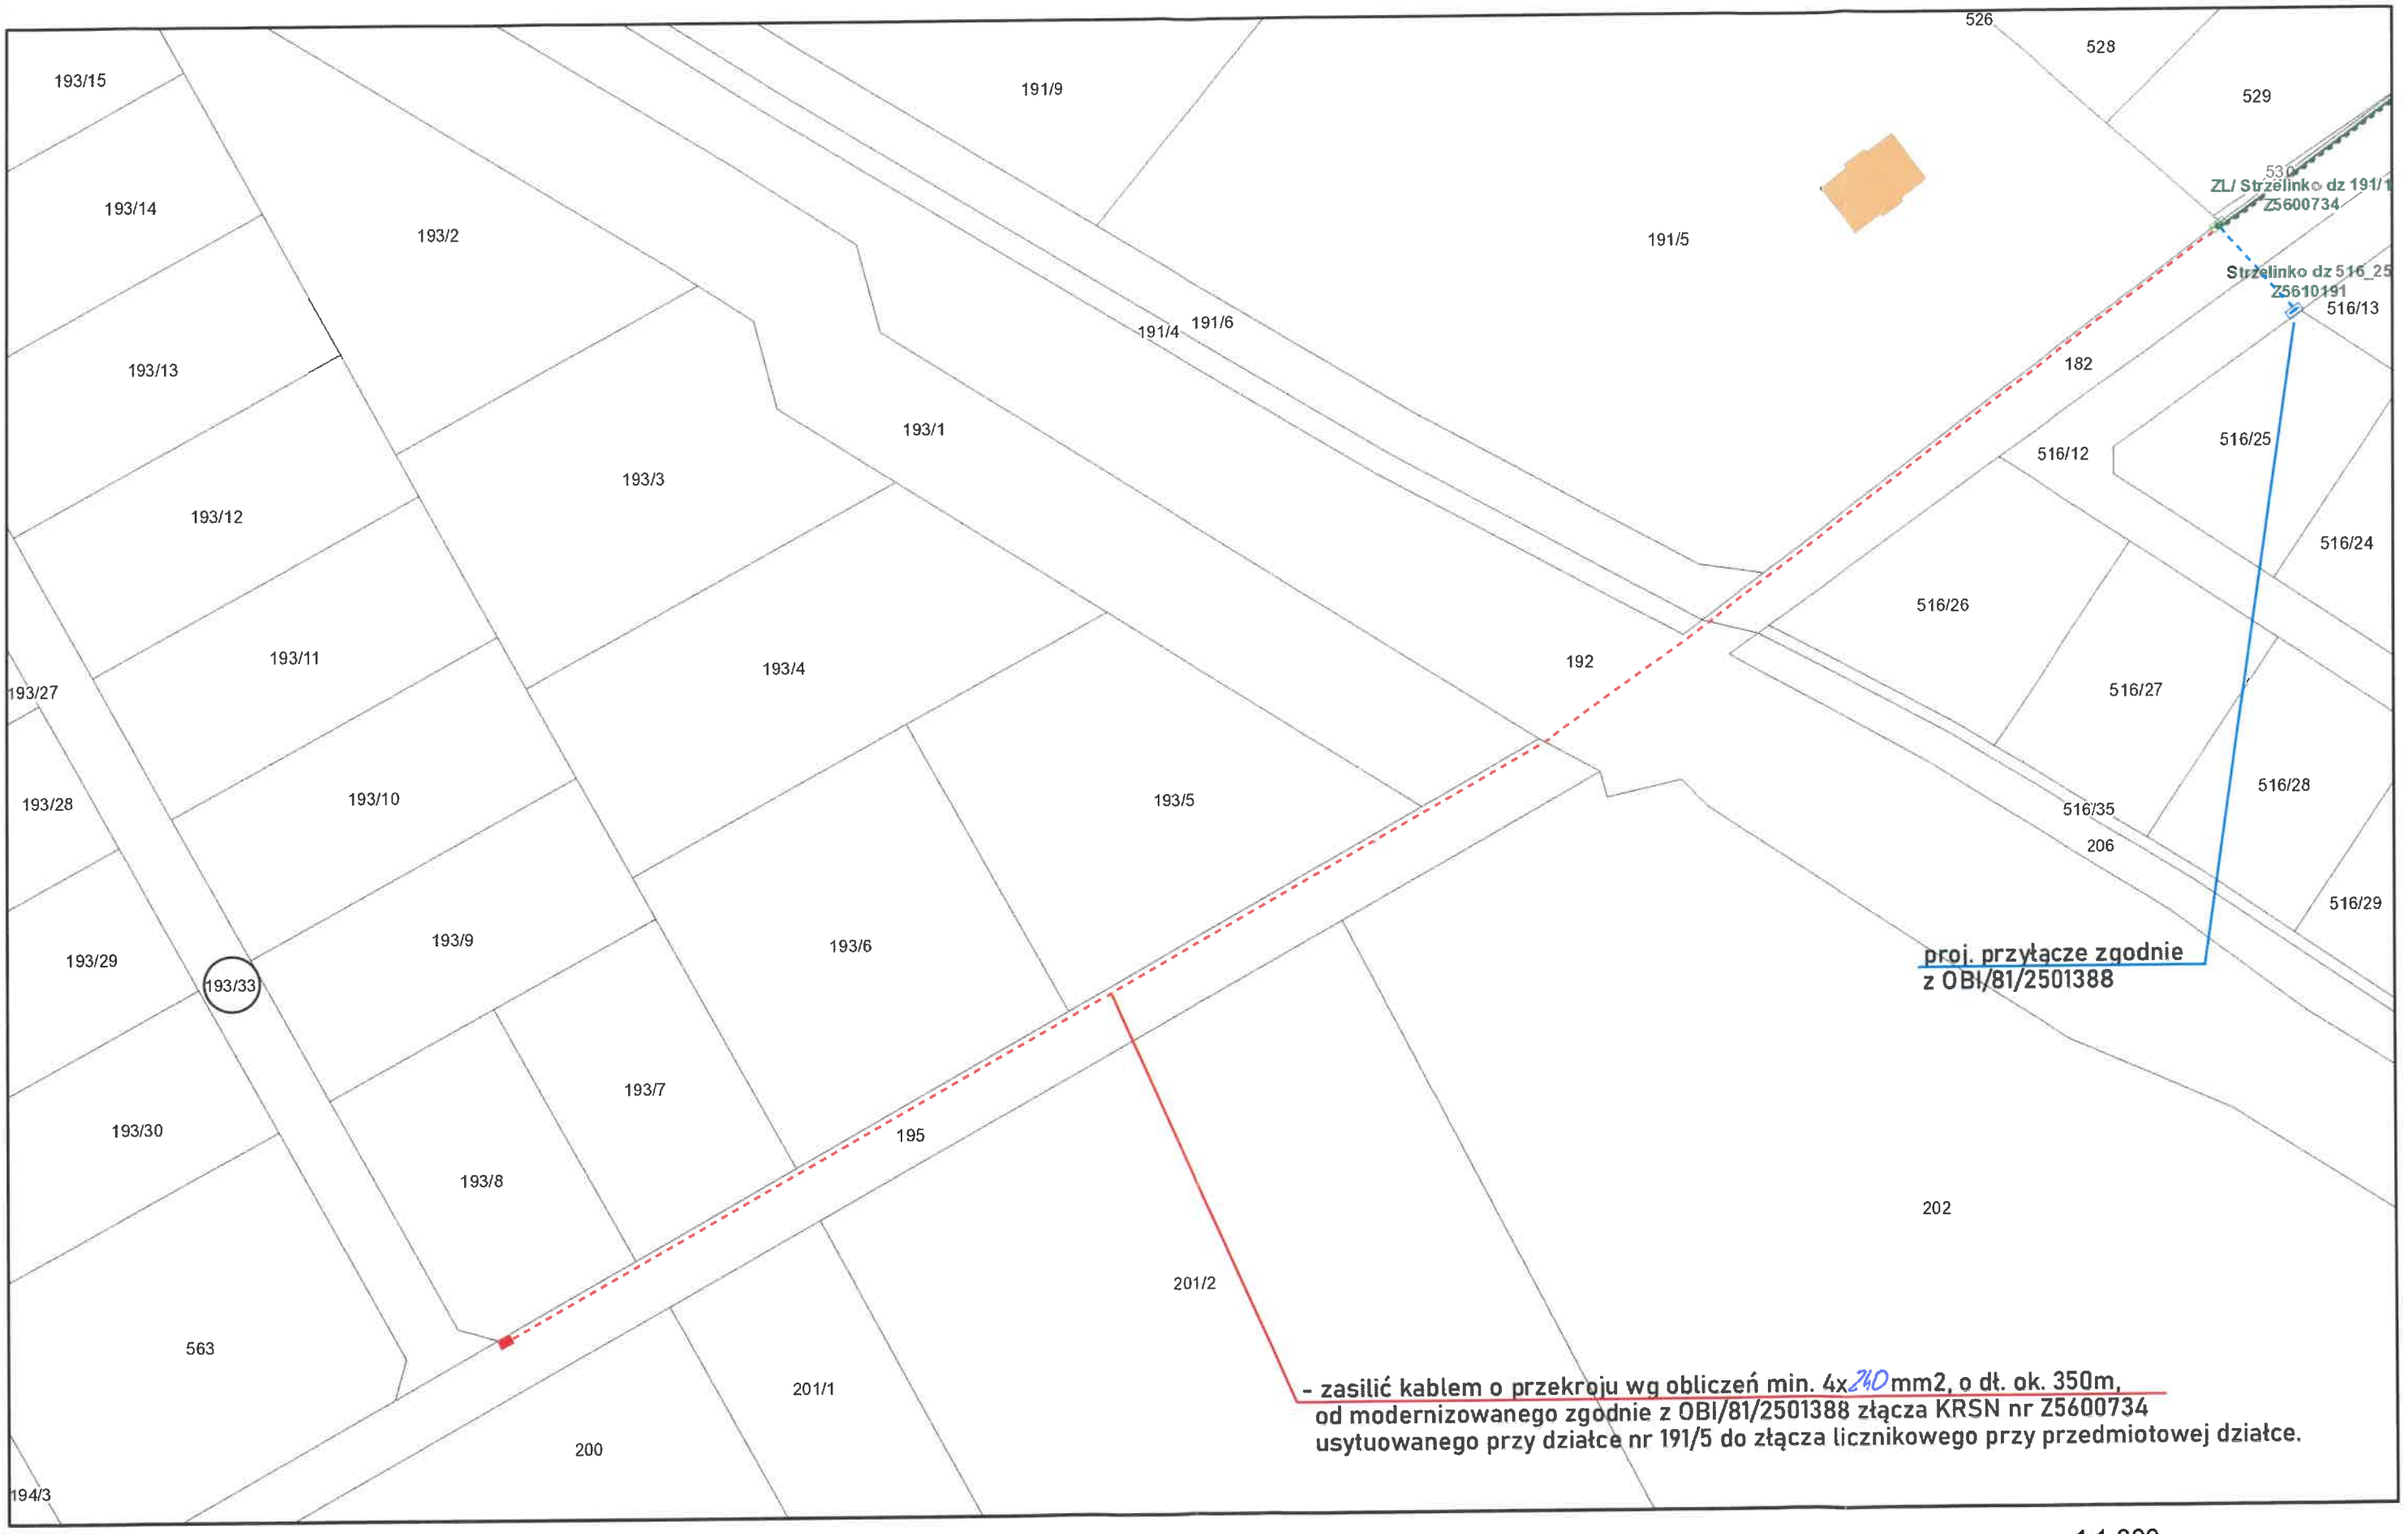

kwietnia 20, 2026

1:1 000

0 0,0125 0,025 0,05 mi

0 0,0175 0,035 0,07 km

P/25/071554

OBI/81/2601224