ENERGA egz. nr 3

BIURO PROJEKTOWE PRO-VOLT
HALINA KOTLAREK
ul. Żeromskiego 9
06-300 Przasnysz
tel. 508 865 234, e-mail: pro-volt@wp.pl
NIP: 948 132 33 29, REGON: 146197506

PROJEKT ZAGOSPODAROWANIA TERENU

Nazwa zamierzenia budowlanego:

BUDOWA PRZYŁĄCZA ELEKTROENERGETYCZNEGO KABLOWEGO NISKIEGO NAPIĘCIA 0,4 kV oraz BUDOWA KABLOWYCH ROZDZIELNIC SZAFOWYCH NISKIEGO NAPIĘCIA 0,4 kV – 2szt., BUDOWA SZAFKI POMIAROWEJ NISKIEGO NAPIĘCIA 0,4 kV – 1szt.

Adres obiektu budowlanego: **DZIAŁDOWO, ul. GRANICZNA i ul. ŁUBINOWA**

Kategoria obiektu budowlanego: **XXVI**

Nazwa jednostki ewidencyjnej: **280301_1 MIASTO DZIAŁDOWO**

Nazwa i numer obrębu ewidencyjnego: **0001 MIASTO DZIAŁDOWO**

Numery działek ewidencyjnych, na których obiekt jest usytuowany: **280301_1.0001.2127/5, 280301_1.0001.2128/3, 280301_1.0001.2127/1, 280301_1.0001.2128/1**

Nazwa i adres inwestora:

ENERGA– OPERATOR SPÓŁKA AKCYJNA z siedzibą w Gdańsku przy ul. Marynarki Polskiej 130, 80-557 Gdańsk.

Nazwa i adres jednostki projektowania:

Biuro Projektowe PRO-VOLT Halina Kotlarek, ul. Żeromskiego 9, 06-300 Przasnysz

umowa: PJ02916/26, warunki przyłączenia P/26/018723 z dnia 24-03-2026r.

mgr inż. Halina Kotlarek
Uprawnienia budowlane do projektowania
i kierowania robotami bez ograniczeń
w specjalności instalacyjnej w zakresie sieci,
instalacji urządzeń elektrycznych i elektroenergetycznych
Nr ewid. Uprawnień: Wa-360/01

	Imię i nazwisko	Nr uprawnień	Specjalność	Data	Podpis
Projektant	mgr inż. Halina Kotlarek	W-wa 360/01	Instalacyjna	PAŹDZIERNIK 2026r.	
Asystent projektanta	mgr inż. Mirosław Kotlarek	----------	----------	PAŹDZIERNIK 2026r.	
Sprawdzający	mgr inż. Mirosław Konca	Cic-13/86	Instalacyjno-inżynieryjna	PAŹDZIERNIK 2026r.	

mgr inż. Mirosław Konca
Projektant Branży Elektrycznej
Upr. Cie 13/86 MAZ/IE/2566/02
tel. 601 708 638

1. TEMAT:BUDOWA PRZYŁĄCZA ELEKTROENERGETYCZNEGO KABLOWEGO NISKIEGO NAPIĘCIA 0,4 kV oraz BUDOWA KABLOWYCH ROZDZIELNIC SZAFOWYCH NISKIEGO NAPIĘCIA 0,4 kV – 2szt., BUDOWA SZAFKI POMIAROWEJ NISKIEGO NAPIĘCIA 0,4 kV – 1szt. w Działdowie, ul. Graniczna i Łubinowa

2. ZAKRES RZECZOWY PROJEKTOWANYCH SIECI I URZĄDZEŃ

zasilanych z istniejącej stacji transformatorowej S6-01759 Księży Dwór Miasto przyłączonej do linii SN -15 kV Księży Dwór i do GPZ Działdowo

lp.	zakres rzeczowy projektowanych sieci i urządzeń ujętych w dokumentacji	typ	ilość
1	wymiana pojedynczego słupa SN	nie dotyczy	
2	linia napowietrzna SN	nie dotyczy	
3	rozłącznik napowietrzny SN	nie dotyczy	
4	linia kablowa SN	nie dotyczy	
5	mufy kablowe	nie dotyczy	
6	głowice kablowe	nie dotyczy	
7	ograniczniki przepięć	nie dotyczy	
8	złącze kablowe SN	nie dotyczy	
9	stacja transformatorowa SN/nn	nie dotyczy	
10	transformator	nie dotyczy	
11	wymiana pojedynczego słupa nn	nie dotyczy	
12	linia napowietrzna nn dł.trasy/dł. całkowita	nie dotyczy	
13	przyłącze napowietrzne dł.trasy/dł. całkowita [zbiorczo przyłącza dotyczące obwodu]	nie dotyczy	
14	szafka pomiarowa	nie dotyczy	
15	przyłącze/a kablowe nn dł.trasy/dł. całkowita [zbiorczo przyłącza dotyczące obwodu]	YAKXS 4x120 mm^2	92/99m
16	szafka pomiarowa	P2-Rs/LZV/F	1 szt.
17	linia kablowa nn dł.trasy/dł. całkowita	nie dotyczy	
18	kablowa rozdzielnica szafowa	KRSN-00/4R-NH2/F	1 szt.
		KRSN-00/3R-NH2/R-NH00/F	1 szt.
19	słupowy rozłącznik bezpiecznikowy	nie dotyczy	
20	przecisk	SRS 110/99 - 6m	1 szt.
21	przewiert	nie dotyczy	

mgr inż. Halina Kotlarek
Uprawnienia budowlane do projektowania i kierowania robotami bez ograniczeń w specjalności instalacyjnej w zakresie sieci, instalacji urządzeń elektrycznych i elektroenergetycznych
Nr ewid. Uprawnień: Wa-360/01

5. Podstawa opracowania

Energa operator

SID0000000004309193

Numer P/26/018723	Miejscowość Mława	Data 24-03-2026

WARUNKI PRZYŁĄCZENIA

DO SIECI ELEKTROENERGETYCZNEJ ENERGA-OPERATOR SA

Oddział w Płocku

1. Przyłączany obiekt:
   Nazwa:budynek mieszkalny - jednorodzinny
   Adres (Nr działki):Działdowo, ul. Graniczna
   gm. Działdowo , działka numer 0001-2128/10
2. Grupa przyłączeniowa: grupa V
3. Moc przyłączeniowa: 16 kW
4. Miejsce przyłączenia:
   GPZ - Działdowo [0028]
   Linia 15 kV Księży Dwór [0028/12]
   Stacja SN/nn Księży Dwór Miasto [S6-01759]
   Obiekt Stacja SN/nN [SN] Księży Dwór Miasto [S6-01759]
   Istniejąca linia kablowa nn
5. Miejsce dostarczania energii elektrycznej:
   zaciski prądowe na odejściu przewodów od zabezpieczenia głównego w złączu w kierunku instalacji odbiorcy - dla przyłącza kablowego
6. Rodzaj przyłącza: kablowe
7. Zakres prac niezbędnych do realizacji przyłączenia oraz wymagania w zakresie wyposażenia niezbędnego do współpracy z siecią:

7.1. Zakres inwestycji realizowanych przez ENERGA-OPERATOR SA

7.1.1. Urządzenia WN i SN:
Bez zmian

7.1.2. Stacja transformatorowa:
a) Zakres niezbędny do Rozbudowy Sieci:
- dokonać wymiany transformatora w stacji SN/nn na jednostkę wg. oblicz
b) Zakres niezbędny do realizacji Przyłącza:
- sprawdzić/dostosować wielkości zabezpieczeń w stacji na obwodzie po realizacji przyłączenia,

7.1.3. Urządzenia nn:
a) Zakres niezbędny do Rozbudowy Sieci:
- wybudować linię kablową 0,4 kV zgodnie z warunkami budowy sieci B/26/022174 (wg. oddzielnego opracowania)
b) Zakres niezbędny do realizacji Przyłącza:
- zabudować złącze rozgałęźne oraz wybudować przyłącze kablowe o przekroju min. NA2XY (YAKXS) 4x120 mm2,
- zabudować złącza kablowo-pomiarowe przy granicy nieruchomości,

7.1.4. Wyposażenie urządzeń, instalacji lub sieci, niezbędne do współpracy z siecią, do której instalacje lub sieci są przyłączane:
dla sieci TN:
dla ochrony przed porażeniem prądem elektrycznym należy zapewnić samoczynne wyłączenie zgodnie z wiedzą techniczną i obowiązującymi przepisami przy układzie sieci zasilającej nN TN-C. Instalację odbiorczą należy wykonać w układzie TN-C-S. Zastosowane wyłączniki przeciwporażeniowe różnicowo-prądowe winny być o działaniu bezpośrednim i czułości do 30 mA.

7.1.5. Zabezpieczenie sieci przed zakłóceniami elektrycznymi powodowanymi przez urządzenia, instalacje lub sieci wnioskodawcy:
- w celu zabezpieczenia sieci przed wprowadzaniem zakłóceń z urządzeń lub instalacji Odbiorcy należy zastosować urządzenia pomiarowe i ochronne.

7.1.6. Dostosowanie przyłączanych urządzeń, instalacji lub sieci do systemów sterowania dyspozytorskiego:
- podmiotów grupy V zgodnie z instrukcją Przedsiębiorstwa Energetycznego

7.1.7. Demontaże:
-

7.2. Zakres inwestycji realizowanych przez Podmiot Przyłączany:
- odbiorca wykona instalację przyłączaną w obiekcie przyłączanym do poboru mocy, od miejsca rozgraniczenia własności stron, należy stosować materiały i urządzenia dopuszczone do stosowania na terenie Rzeczypospolitej Polskiej, prace wykonać zgodnie z aktualnymi przepisami, zasadami wiedzy technicznej oraz wymaganiami normy PN-HD 60364-4-41 i PN-HD 60364-5-54. Wykonanie tych czynności powinno zostać potwierdzone w Oświadczeniu o gotowości instalacji przyłączanej". W oświadczeniu należy wskazać dokładny adres zasilanego obiektu, obejmujący: miejscowość, ulicę, nr. budynku, nr. mieszkania.
- odbiorca zobowiązany jest do udostępnienia nieruchomości, na której znajduje się przyłączany obiekt w celu zlokalizowania projektowanych urządzeń energetycznych,

- urządzenia i instalacje odbiorcy nie mogą powodować zakłóceń w sieci, w celu zabezpieczenia sieci przed wprowadzaniem zakłóceń z urządzeń lub instalacji Odbiorcy należy zastosować urządzenia pomiarowe i ochronne;
- dla ochrony przed porażeniem prądem elektrycznym należy zapewnić samoczynne wyłączenie zgodnie z wiedzą techniczną i obowiązującymi przepisami przy układzie sieci zasilającej nN TN-C. Instalację odbiorczą należy wykonać w układzie TN-C-S. Zastosowane wyłączniki przeciwporażeniowe różnicowo-prądowe winny być o działaniu bezpośrednim i czułości do 30 mA;
- w instalacji elektrycznej, w zależności od rodzaju zasilanych urządzeń, szczególnie posiadających elementy elektroniczne, zaleca się stosowanie urządzeń ochrony przeciwprzepięciowej. Sposób i miejsce instalowania oraz rezystancje uziemień urządzeń ochrony przeciwprzepięciowej stosować zgodnie z wiedzą techniczną i przepisami budowy;
- należy przewidzieć blokady elektryczne i mechaniczne agregatów uniemożliwiające połączenie z siecią ENERGA-OPERATOR SA (w przypadku stosowania agregatów prądotwórczych),

8. Wymagany stopień skompensowania mocy biernej:
tgφ QI: 0.4
tgφ QIV: 0

9. Wymagania dotyczące układu pomiarowo-rozliczeniowego i systemu pomiarowo-rozliczeniowego:

9.1. Miejsce zainstalowania:
na granicy działki

9.2. Rodzaj i prąd znamionowy oraz miejsce usytuowania zabezpieczenia przedlicznikowego / głównego:
wyłącznik limitujący moc o prądzie znamionowym 25 A, zainstalowane w szafce pomiarowej

9.3. Sposób pomiaru: bezpośredni
a) układ pomiarowy 3 - faz, zainstalować na napięciu przyłączenia
b) licznik energii elektrycznej powinien umożliwiać jednokierunkowy pomiar energii czynnej i dwukierunkowy pomiar energii biernej z rejestracją profili obciążenia
c) licznik energii elektrycznej w układzie pomiarowo-rozliczeniowym powinien mieć klasę dokładności nie gorszą niż 2 dla energii czynnej i nie gorszą niż 3 dla energii biernej
d) obwody napięciowe licznika powinny być zabezpieczone po stronie nn
e) wszystkie elementy członu zasilającego oraz osłony i urządzenia wchodzące w skład układu pomiarowego energii elektrycznej

9.4. Rodzaj mierzonej energii: Energia elektryczna czynna pobrana, Moc maksymalna pobrana, Straty nieobecne/ pomijalnie małe

9.5. Przystosowanie układu pomiarowo-rozliczeniowego do systemów zdalnego odczytu danych pomiarowych
-

9.6. Wymagania dodatkowe:
a) Dla pomiaru pośredniego lub półpośredniego, zastosować odpowiednie przekładniki i listwę kontrolno-pomiarową a w obwodach wtórnych pomiaru wykonać zabezpieczenie obwodów napięciowych liczników oraz optyczną sygnalizację zaniku napięcia.
b) Dla poszczególnych etapów budowy przewidzieć pomiar dostosowany do poboru mocy.
c) Urządzenia pomiarowe winny być osłonięte i przystosowane do oplombowania.
d) Wymagania techniczne dla układów transmisji danych pomiarowych określone są w Instrukcji Ruchu i Eksploatacji Sieci Dystrybucyjnej ENERGA–OPERATOR SA
e) inne:
-

10. Dane dotyczące sieci oraz parametry w zakresie elektroenergetycznej automatyki zabezpieczeniowej i systemowej

10.1. Dotyczy sieci o napięciu do 1 kV:

a)	Układ sieci	TN-C	
b)	Napięcie znamionowe sieci	0,4	kV
c)	Maksymalny prąd zwarciowy w sieci	-	kA
	Rzeczywistą wartość prądu zwarciowego oblicza projektant.		
d)	System ochrony od porażeń	Samoczynne wyłączenie zasilania	

10.2. Dotyczy sieci o napięciu powyżej 1 kV:

a)	Sposób pracy punktu neutralnego sieci	z kompensacją	
b)	Napięcie znamionowe sieci	15	kV
c)	Prąd zwarcia doziemnego	20	A
d)	Czas wyłączenia zwarcia doziemnego	5	s
e)	Moc zwarciowa na szynach 15 kV	279	MVA
f)	Czas wyłączenia zwarcia wielofazowego	0,2	s
		w stacji110/15 kV GPZ Działdowo	
	Rzeczywistą wartość prądu zwarcia wielofazowego oblicza projektant na podstawie mocy zwarciowej.		
g)	System ochrony od porażeń	uziemienie ochronne	

10.3. Inne:
-

11. Dane znamionowe urządzeń, instalacji i sieci oraz dopuszczalne graniczne parametry ich pracy

Rodzaj urządzenia/instalacji/sieci	Napięcie znam. [kV]	Moc znam. [kW]	Prąd rozruchu [A]

12. Inne ustalenia:

12.1. Dotyczy projektu budowlanego:
Projekty budowlano-wykonawcze przed wystąpieniem ze zgłoszeniem budowy lub o pozwolenie na budowę, podlegają sprawdzeniu przez Dział Dokumentacji Energetycznej pod względem zgodności z warunkami przyłączenia do układów rozliczeniowo-pomiarowych włącznie.

12.2. Dotyczy współpracy ruchowej:
-

12.3. Dotyczy umowy o przyłączenie:
-

12.4. Inne wymagania:
-

13. Użytkowane urządzenia elektryczne powinny spełniać wymagania określone w obowiązujących przepisach dotyczących kompatybilności elektromagnetycznej.

14. Przy realizacji niniejszych warunków przyłączenia należy uwzględnić wymagania określone w Instrukcji Ruchu i Eksploatacji Sieci Dystrybucyjnej obowiązującej na terenie działania ENERGA-OPERATOR SA.

15. Standardy jakościowe energii elektrycznej określa Rozporządzenie Ministra Gospodarki z dnia 4 maja 2007 roku (Dz.U. Nr 93 poz. 623 z 2007 r.).
ENERGA-OPERATOR SA nie zapewnia bezprzerwowej dostawy energii do sieci elektroenergetycznej dla ww. obiektu. Należy liczyć się z możliwością przerw w dostawie energii elektrycznej. Bezprzerwową dostawę energii elektrycznej można zapewnić jedynie poprzez zainstalowanie własnego źródla energii (np. agregatu prądotwórczego, urządzenia UPS, itp.) po uprzednim uzgodnieniu warunków jego instalacji z ENERGA-OPERATOR SA Oddział w Płocku

16. Zawarcie umowy o przyłączenie stanowi podstawę do rozpoczęcia realizacji prac projektowych i budowlano-montażowych, na zasadach określonych w tej umowie. Projekt umowy o przyłączenie stanowi załącznik do niniejszych warunków.

17. Warunki przyłączenia są ważne 2 lata od dnia ich doręczenia.
Po zawarciu umowy o przyłączenie warunki przyłączenia ważne są w okresie obowiązywania umowy o przyłączenie.

18. Działając na podstawie art. 7 ust. 14 ustawy z dnia 10 kwietnia 1997 roku – Prawo energetyczne (Dz. U. nr 54 poz. 348 z późn. zm.) w związku z art. 34 ust. 3 pkt 3 ustawy z dnia 7 lipca 1994 roku (Dz. U. nr 89 poz. 414 z późn. zm.) ENERGA-OPERATOR SA oświadcza, że zapewni dostawę energii dla obiektu przyłączanego:
- po przyłączeniu obiektu do sieci elektroenergetycznej na podstawie niniejszych warunków przyłączenia oraz w oparciu o umowę o przyłączenie, jaka zostanie zawarta pomiędzy Podmiotem Przyłączanym a ENERGA – OPERATOR SA,
- po zawarciu umowy o świadczenie usług dystrybucji lub umowy kompleksowej.
Niniejsze oświadczenie jest oświadczeniem w rozumieniu art. 34 ust. 3, pkt. 3 ustawy - Prawo budowlane.

Klimczak Tomasz
OPRACOWAŁ

Kierownik
Dział Przyłączeń
Mława
Przemysław Szydlik
ZATWIERDZIŁ

Otrzymują:
1. Wnioskodawca
2. ENERGA-OPERATOR SA Oddział w Płocku Rejon Dystrybucji w Mławie
ul. Warszawska 127, 06-500 Mława

8. Uzgodnienia branżowe

Państwowe
Gospodarstwo Wodne
Wody Polskie

WC.ZZI.0144.7.824.2026.MW

Ciechanów, dnia 29 lipca 2026 r.

Biuro Projektowe PRO-VOLT
Halina Kotlarek

W odpowiedzi na pismo z dnia 06.07.2026 r. (do Zarządu Zlewni w Ciechanowie wpłynęło dnia 17.07.2026 r.), Państwowe Gospodarstwo Wodne Wody Polskie Zarząd Zlewni w Ciechanowie informuje, że na terenie działek o nr ew. 2128/10, 2127/5, 2128/3, 2128/1 oraz 2127/1, położonych w obrębie 0001 Miast Działdowo, powiat działdowski, nie występują urządzenia melioracyjne figurujące w ewidencji urządzeń melioracji wodnych oraz zmeliorowanych gruntów prowadzonej zgodnie z art. 196 ust. 14 ustawy z dnia 20 lipca 2017 r. – Prawo wodne (Dz. U. z 2025 r., poz. 960 ze zm.) przez PGW Wody Polskie.

Zastępca Dyrektora Zarządu Zlewni w Ciechanowie
Aleksandra Dębska

/podpisano elektronicznie/

Otrzymują:
1. Adresat
2. Aa

Sprawę prowadzi: Marta Wielgolewska, tel.: 23 674 24 38
Państwowe Gospodarstwo Wodne Wody Polskie
Zarząd Zlewni w Ciechanowie
ul. Powstańców Warszawskich 11, 06-400 Ciechanów
tel.: +48 (23) 67 42 450 | faks: +48 (23) 67 42 4 51 | e-mail:
zz-ciechanow@wody.gov.pl
www.gov.pl/wody-polskie-warszawa

9. Decyzje administracyjne

BURMISTRZ
MIASTA DZIAŁDOWO
GKW.7230.3.49.2026

Działdowo, dnia 22.07.2026 r.

Decyzja lokalizacyjna Nr 50/2026

Działając na podstawie art. 39 ust. 3 i ust. 3a ustawy z dnia 21 marca 1985 r. o drogach publicznych (t.j. Dz. U. z 2025 r., poz. 889 z późn. zm.) oraz art. 104 i art. 107 ustawy z dnia 14 czerwca 1960 r. Kodeks postępowania administracyjnego (t.j. Dz. U. z 2025 r., poz. 1691) po rozpatrzeniu wniosku z dnia 06.07.2026 r. (data wpływu 17.07.2026 r.) Pani Haliny Kotlarek, reprezentującą firmę Biuro Projektowe PRO-VOLT Halina Kotlarek, działającą na podstawie pełnomocnictwa ENERGA-OPERATOR S.A. z siedzibą w Gdańsku, Oddział Płock, ul. Wyszogrodzka 106, 09-400 Płock, o wydanie zgody na lokalizację złącza kablowego niskiego napięcia 0,4 kV i kabla niskiego napięcia 0,4 kV w pasie drogowym ul. Granicznej (działki nr 2127/1 i 2128/1), celem zasilenia w energię elektryczną budynku jednorodzinnego zlokalizowanego na działce nr 2128/10.

Z e z w a l a m

1. ENERGA-OPERATOR S.A. z siedzibą w Gdańsku, Oddział Płock, ul. Wyszogrodzka 106, 09-400 Płock na lokalizację złącza kablowego niskiego napięcia 0,4 kV i kabla niskiego napięcia 0,4 kV w pasie drogowym ul. Granicznej (działki nr 2127/1 i 2128/1), celem zasilenia w energię elektryczną budynku jednorodzinnego zlokalizowanego na działce nr 2128/10 w Działdowie.
2. Określa miejsce lokalizacji w sposób wskazany w załączniku graficznym do decyzji, stanowiącym integralną jej część.
3. Przyłącza zaprojektować w wykopie otwartym, pod zjazdami zaprojektować jako przecisk.
4. Niniejsza decyzja lokalizacyjna jest zgodą zarządcy drogi na dysponowanie przez Inwestora terenem zlokalizowanym w granicach pasa drogowego i stanowi podstawę do złożenia oświadczenia o posiadanym prawie do dysponowania nieruchomością na cele budowlane.
5. Niniejsza decyzja lokalizacyjna służy do wykonania projektu budowlanego, natomiast nie upoważnia do wejścia w teren. Po realizacji zadania przy zasypaniu otwartych wykopów obowiązuje zasada całkowitej wymiany gruntu na grunt piaszczysty oraz zagęszczenie warstwami maksymalnie 15 cm, wykop zasypać piaskiem lub mieszanką żwirowo-piaskową z zagęszczeniem do uzyskania stopnia zagęszczenie Is>0,97 oraz odtworzenie konstrukcji nawierzchni na całej długości i szerokości prowadzonych wykopów.
6. W celu zajęcia pasa drogowego ul. Granicznej (działki nr 2127/1 i 2128/1) pod realizację inwestycji, wykonawca prac wystąpi z wnioskiem w terminie 14 dni przed rozpoczęciem robót.
7. Właściciel urządzenia winien złożyć wniosek o umieszczenie urządzenia w pasie drogowym.
8. Ulica Graniczna objęta jest gwarancją po realizacji inwestycji „Rozbudowa ulicy Granicznej (203180N) i Prostej (203181N) w Działdowie wraz z infrastrukturą" udzieloną przez firmę Przedsiębiorstwo Wielobranżowe „ZIEJA" Ryszard Zieja, ul. Fabryczna 9, 18-400 Łomża, w związku z tym konieczne jest odtworzenie zajmowanego pasa drogowego przez gwaranta, oraz dostarczenie pisemnego potwierdzenia gwarancji.

-21

Uzasadnienie

Odstępuje się od uzasadnienia decyzji w związku z tym, że jest ona w całości zgodna z wnioskiem strony.

Pouczenie:

Inwestor ma obowiązek:

1) przed rozpoczęciem robót budowlanych:

a) dokonania czynności wymaganych przepisami ustawy z dnia 7 lipca 1994 r. - Prawo Budowlane;

b) uzgodnienia z zarządcą drogi, przed uzyskaniem pozwolenia na budowę, projektu budowlanego urządzenia;

c) uzyskania zezwolenia zarządcy drogi na prowadzenie robót w pasie drogowym i umieszczenie urządzenia. Wniosek należy złożyć 14 dni przed rozpoczęciem robót.

Od decyzji niniejszej przysługuje odwołanie do Samorządowego Kolegium Odwoławczego w Olsztynie za pośrednictwem Burmistrza Miasta Działdowo w terminie 14 dni od daty jej doręczenia.

Strona może w terminie 14 dni zrzec się prawa do odwołania. Z dniem doręczenia organowi, który wydał decyzję oświadczenia o zrzeczeniu się prawa do wniesienia odwołania przez stronę, decyzja staje się ostateczna i prawomocna.

Otrzymują:

1. **ENERGA-OPERATOR S.A.**
   Oddział w Płocku
   ul. Wyszogrodzka 106
   09-400 Płock
   Pełnomocnik:
   Biuro Projektowe PRO-VOLT
   Halina Kotlarek
2. **Wydział GPI**
   w/m
3. **a/a**


MIASTO DZIAŁDOWO

Z up. BURMISTRZA
Izabela Sobolnicka
ZASTĘPCA BURMISTRZA

Decyzja niniejsza stała się ostateczna w dniu 21.08.2026r. wobec nie zaskarżenia jej przez strony w ustalonym terminie

Naczelnik Wydziału
mgr Aneta Peć

Administratorem danych osobowych jest Burmistrz Miasta Działdowo, ul. Zamkowa 12, 13-200 Działdowo, tel. (+48) 23 697 04 19, 697 04 20; fax (+48) 23 697 04 21. Pełna treść klauzuli znajduje się pod adresem: https://bip.dzialdowo.eu.

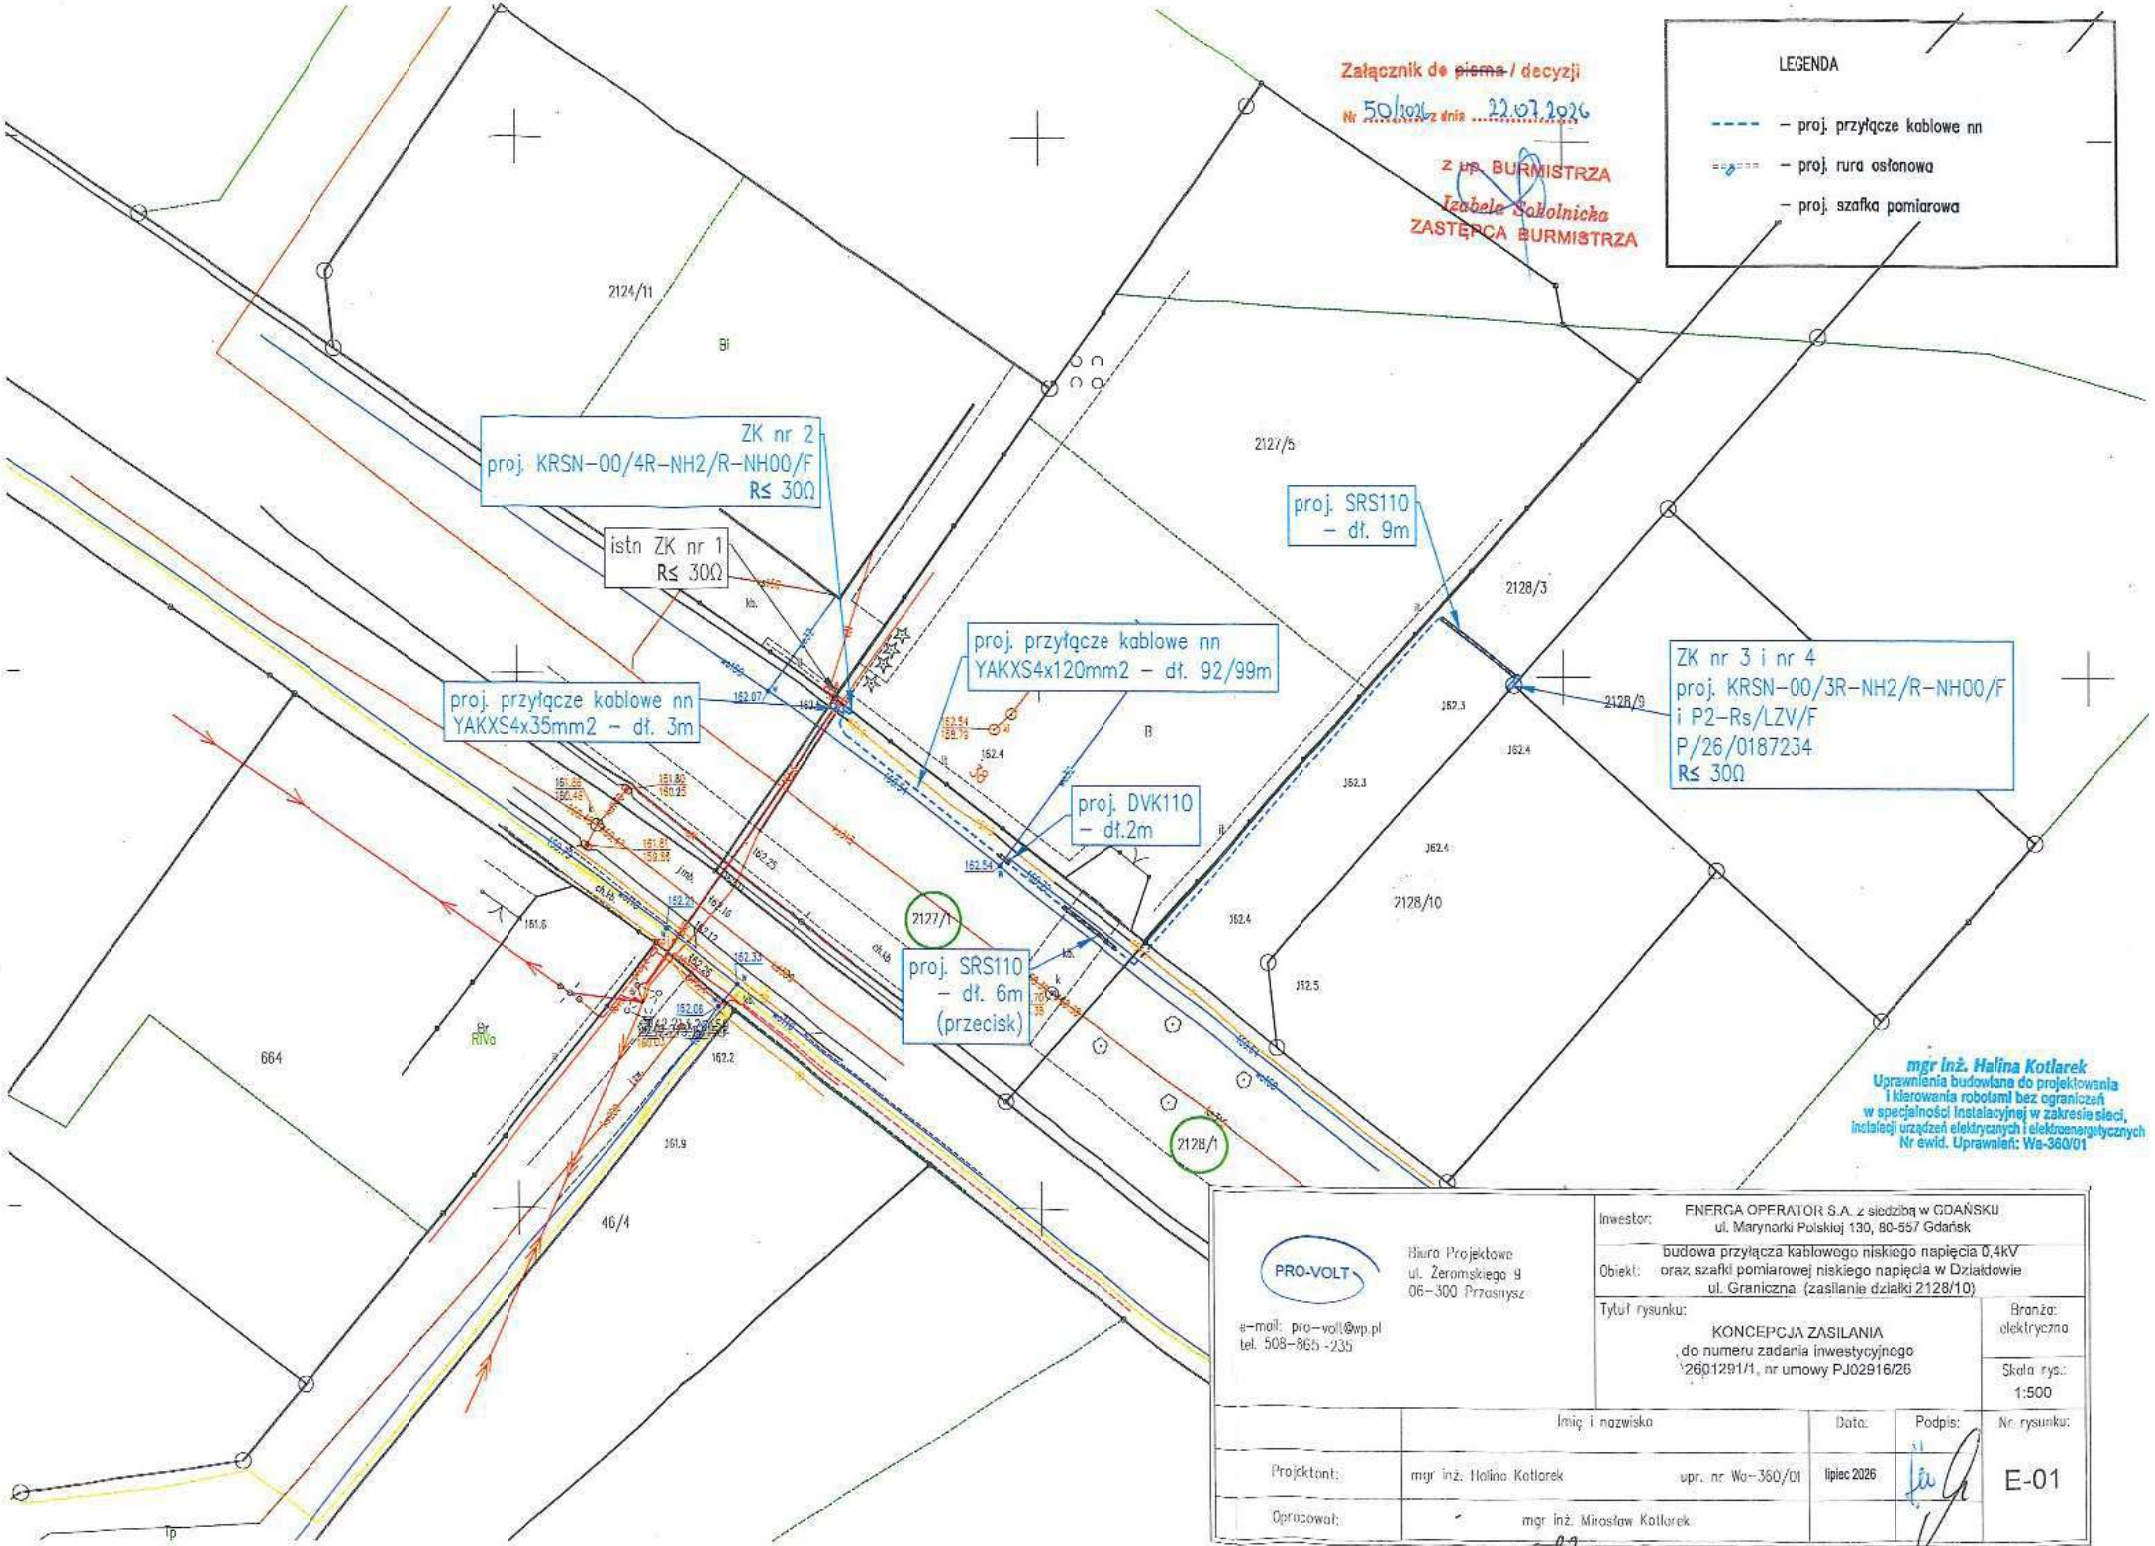
Załącznik do ~~pisma~~ / decyzji
Nr 50/1091 z dnia 22.07.2026
z up. BURMISTRZA
Izabela Sakolnicka
ZASTĘPCA BURMISTRZA
LEGENDA
– proj. przyłącze kablowe nn
– proj. rura osłonowa
– proj. szafka pomiarowa
ZK nr 2
proj. KRSN-00/4R-NH2/R-NH00/F
Rs ≤ 30Ω
istn ZK nr 1
Rs ≤ 30Ω
proj. przyłącze kablowe nn
YAKXS4x35mm2 – dł. 3m
proj. przyłącze kablowe nn
YAKXS4x120mm2 – dł. 92/99m
proj. SRS110
– dł. 9m
proj. DVK110
– dł.2m
proj. SRS110
– dł. 6m
(przecisk)
ZK nr 3 i nr 4
proj. KRSN-00/3R-NH2/R-NH00/F
i P2-Rs/LZV/F
P/26/0187234
Rs ≤ 30Ω
2124/11
2127/5
2128/3
2128/9
2128/10
2127/1
2128/1
664
46/4
Bi
B
Br
RIVa
mgr inż. Halina Kotlarek
Uprawnienia budowlane do projektowania
i kierowania robotami bez ograniczeń
w specjalności instalacyjnej w zakresie sieci,
instalacji urządzeń elektrycznych i elektroenergetycznych
Nr ewid. Uprawnień: Wa-360/01
PRO-VOLT
Biuro Projektowe
ul. Żeromskiego 9
06-300 Przasnysz
e-mail: pro-volt@wp.pl
tel. 508-865-235
Inwestor: ENERGA OPERATOR S.A. z siedzibą w GDAŃSKU
ul. Marynarki Polskiej 130, 80-557 Gdańsk
Obiekt: budowa przyłącza kablowego niskiego napięcia 0,4kV
oraz szafki pomiarowej niskiego napięcia w Działdowie
ul. Graniczna (zasilanie działki 2128/10)
Tytuł rysunku:
KONCEPCJA ZASILANIA
do numeru zadania inwestycyjnego
'26012911, nr umowy PJ02916/26
Branża: elektryczna
Skala rys.: 1:500
Imię i nazwisko
Data:
Podpis:
Nr rysunku:
Projektant: mgr inż. Halina Kotlarek upr. nr Wa-360/01 lipiec 2026
Opracował: mgr inż. Mirosław Kotlarek
E-01

10. MPZ lub DECYZJA LOKALIZACYJNA - NIE DOTYCZY

11. STAN ISTNIEJĄCY

W rejonie objętym opracowaniem istniejący odbiorcy przyłączeni są do stacji transformatorowej S6-01759 Księży Dwór Miasto. Stacja S6-01374 zasilona jest z linii SN-15 kV Księży Dwór z GPZ Działdowo. Na stacji jest zamontowany transformator o mocy 63kVA.

Obwód nr 2, z którego będzie zasilona działka nr 2128/10 wybudowany jest kablem nn-0,4 kV typu YAKXS 4x120mm^2. W stacyjnej rozdzielnicy nn jako zabezpieczenia główne tego obwodu są zainstalowane wkładki typu WT–1/gG 80A.

Istniejące złącze kablowe ZK-2+1p zlokalizowane na granicy działki nr 2127/5 i drogi miejskiej oznaczone w niniejszej dokumentacji jako ZK nr 1 nie posiada wolnych pól do podłączenia projektowanego kabla nn-0,4 kV.

W rejonie planowanej inwestycji teren w większości trasy porośnięty jest trawą, tylko na niewielkim odcinku -wjazd na działkę nr 2127/5 -utwardzony jest kostką brukową. Działka planowana do przyłączenia jest ogrodzona.

Projektowany kabel będzie krzyżował dwukrotnie istniejący kabel telefoniczny – w rejonie złącza ZK nr 1 na kablu telefonicznym nałożona jest rura ochronna, dwukrotnie wodociąg, wjazd na działkę nr 2127/5 utwardzony kostką brukową, nieutwardzoną drogę dojazdową do działki nr 2128/10.

12. ROZBIÓRKI - NIE DOTYCZY

13. LINIA SN (NAPOWIETRZNA/KABLOWA) - NIE DOTYCZY

14. STACJA TRANSFORMATOROWA SN/nn - NIE DOTYCZY

15. LINIA nn (NAPOWIETRZNA/KABLOWA) - NIE DOTYCZY

16. OŚWIETLENIE ULICZNE - NIE DOTYCZY

17. PRZYŁĄCZA SN [NAPOWIETRZNE/ KABLOWE] - NIE DOTYCZY

18. PRZYŁĄCZA nn [NAPOWIETRZNE/ KABLOWE]

18.1. BUDOWA KABLOWEJ ROZDZIELNICY SZAFOWEJ typu KRSN – 00/4R-NH2/F [oznaczonej w niniejszej dokumentacji jako złącze ZK nr 2], zmiana konfiguracji zasilania złącza ZK nr 1, wykonanie powiązania pomiędzy ZK nr 1 i ZK nr 2 kablem YAKXS 4x35mm^2.

Projektowaną kablową rozdzielnicę szafową KRSN-00/4R-NH2/F [ZK nr 2] zabudować w miejscu wskazanym na PZT- w pasie drogi miejskiej, przy granicy działki nr 2127/5. Istniejący kabel niskiego napięcia 0,4 kV YAKXS 4x120mm^2 obecnie zasilający ZK nr 1 zlokalizować i zidentyfikować, odkopać i z w/w złącza, z pola nr 1 odłączyć a następnie odwinąć i zmufować w ziemi za pomocą mufy przelotowej SMHSV4 95-240 z projektowanym kablem niskiego napięcia 0,4 kV YAKXS 4x120mm^2, drugi koniec kabla podłączyć do pola nr R1-NH2 w złączu ZK nr 2.

Powiązanie pomiędzy ZK nr 1 i ZK nr 2 wykonać kablem YAKXS 4x35mm^2 zgodnie z rys. nr E-02.

18.2.BUDOWA KABLOWEJ ROZDZIELNICY SZAFOWEJ typu KRSN-00/3R-NH2/R-NH00/F [oznaczonej w niniejszej dokumentacji jako złącze ZK nr 3], BUDOWA SZAFKI POMIAROWEJ typu P2-Rs/LZV/F [oznaczonej w niniejszej dokumentacji jako złącze ZK nr 4]

Projektowane złącza kablowe ZK nr 3 i ZK nr 4 należy zabudować w miejscu wskazanym na PZT, w pasie drogi dojazdowej oznaczonej jako działka nr 2128/3 przy granicy nieruchomości nr 2128/9 i 2128/10. Do pomiaru energii elektrycznej dla potrzeb działki nr 2128/10 należy zainstalować licznik w złączu kablowym ZK nr 4. W złączu tym również jest zarezerwowane miejsce na układ pomiarowy dla potrzeb działki nr 2128/9.

Planowana lokalizacja złączy ZK nr 2, ZK nr 3 i ZK nr 4 zapewni swobodny dostęp służb eksploatacyjnych. Złącza należy zabudować na typowym fundamencie wykonanym z tworzywa termoutwardzalnego.

Projektowane złącza należy uziemić, rezystancja uziemienia nie powinna przekroczyć 30Ω.

15.2 OPIS PROJEKTOWANEGO PRZYŁĄCZA ELEKTROENERGETYCZNEGO nn-0,4 kV typu YAKXS 4x120mm^2

Z projektowanego złącza ZK nr 2, z pola R3-NH2 wyprowadzić projektowane przyłącze kablowe YAKXS 4x120mm^2, ułożyć w ziemi zgodnie z PZT i podłączyć do pola nr R1-NH2 projektowanego złącza ZK nr 3.

Projektowane kable ułożyć w wykopie otwartym na głębokości 0,8m, w ziemi układać linią falistą na 10-cio centymetrowej warstwie piasku, szerokość wykopu otwartego nie powinna być mniejsza niż 0,4m.

Przy istniejącym i projektowanych złączach pozostawić w ziemi zapasy kabla umożliwiające ich późniejszą ewentualną naprawę.

Projektowane kable ułożone w ziemi powinny być zaopatrzone w trwałe oznaczniki w miejscach charakterystycznych, tj. przy skrzyżowaniach i załomach z obu stron rur ochronnych również przy projektowanych i istniejących złączach oraz wewnątrz złączy. Treść oznaczników kablowych powinna być zgodna z wymogami standardów technicznych Energa – Operator S.A. Przed zasypaniem, kable zgłosić do inwentaryzacji geodezyjnej oraz do odbioru przed zasypaniem. Po przykryciu kabli 10 cm warstwą piasku należy ponownie zasypać kable 15cm gruntem rodzimym oczyszczonym z gruzu i kamienia następnie wzdłuż trasy kabli ułożyć folie koloru niebieskiego. Całość wykopu zasypać ziemią rodzimą pozbawioną gruzu i kamieni.

Całość prac wykonać zgodnie z normą N SEP-E-004. Teren przywrócić do stanu pierwotnego.

UZIEMIENIE PROJEKTOWANYCH ZŁĄCZY KABLOWYCH ZK – szt. 3

Uziemienie projektowanych złączy kablowych należy wykonać za pomocą uziomów poziomych i pionowych.

Uziomy poziome wykonać za pomocą bednarki stalowej ocynkowanej ogniowo o przekroju 25x4.

Uziomy pionowe [bezzłączkowe] o długości 6m wykonać z prętów stalowych ocynkowanych o średnicy 16mm i długości 1,5m. Miejsce połączenia uziomu poziomego i pionowego [zaciski] zabezpieczyć taśmą izolująco-konserwującą typu DENSO. Schemat uziemień dołączono do niniejszej dokumentacji.

19. OCHRONA PRZECIWPRZEPIĘCIOWA W LINII SN- NIE DOTYCZY

20. OCHRONA PRZECIWPRZEPIĘCIOWA W STACJI TRANSFORMATOROWEJ SN/nn - NIE DOTYCZY

21. OCHRONA PRZECIWPRZEPIĘCIOWA W LINII nn- NIE DOTYCZY

22. OCHRONA OD PORAŻEŃ PRĄDEM ELEKTRYCZNYM linii napowietrznej SN- NIE DOTYCZY

23. OCHRONA OD PORAŻEŃ PRĄDEM ELEKTRYCZNYM w stacji transformatorowej 15/0,4 kV- NIE DOTYCZY

24. OCHRONA OD PORAŻEŃ PRĄDEM ELEKTRYCZNYM w sieci nn


Ochronę przeciwporażeniową dodatkową w sieci rozdzielczej w układzie TN-C zrealizowano przez samoczynne wyłączenie zasilania w oparciu o zabezpieczenia zwarciowe w postaci bezpieczników topikowych. Zastosowano urządzenia w drugiej klasie ochronności.

Dla zapewnienia prawidłowej pracy sieci rozdzielczej nn w układzie TN zaprojektowano uziemienia ochronno-funkcjonalne przewodu PEN o wartościach i miejscach uziemienia wskazanych na schemacie i planie zagospodarowania.

34. ZESTAWIENIE MATERIAŁÓW DLA PRZYŁĄCZA KABLOWEGO nn-0,4 kV YAKXS 4x120 mm2 i złączy kablowych: ZK nr 2, ZK nr 3 i ZK nr 4

lp.	nazwa materiału	jednostka miary	ilość	uwagi
1	kabel YAKXS 4x120 mm^2 SE 0,6/1 kV	m	102	łączna długość kabla
2	mufa przelotowa SMHSV4 95-240	kpl.	1	
3	kabel YAKXS 4x35 mm^2 SE 0,6/1 kV	m	9	łączna długość kabla - powiązanie pomiędzy złączami ZK nr 1 i ZK nr 2 - 5m i powiązanie pomiędzy złączami ZK nr 3 i ZK nr 4 - 4m
4	palczatka termokurczliwa 4-palczasta typu SEH4 60-25	szt.	3	do ochrony kabla przed wilgocią w złączach kablowych
5	palczatka termokurczliwa 4-palczasta typu SEH4 35-15	szt.	2	do ochrony kabla przed wilgocią w złączach kablowych
6	piasek	m^3	8	
7	rura ochronna niebieska SRS 110/99	m	15	
8	rura ochronna niebieska DVK 110/95	m	4	
9	system uszczelnień rur AROT GABO, uszczelka SRA 110	szt.	8	
10	rura ochronna dwudzielna A58PS	m	1	
11	system uszczelnień rur AROT GABO, uszczelka SRA 50	szt.	2	
12	folia kablowa niebieska o szer. 40cm	m	104	
13	oznacznik kablowy	szt.	15	
14	tabliczka opisowa na kabel nn	szt.	5	
15	**kablowa rozdzielnica szafowa typu KRSN-00/4R-NH2/F [ZK nr 2]**	kpl.	1	kablowa rozdzielnica naziemna szafowa [ZK nr 2]
	a) zwory ZI 2/400A	szt.	9	
	b) keramzyt	kg	8	
	c) tablica indentyfikacyjna TID	szt.	1	
	d) tablica ostrzegawcza TO	szt.	1	
	e) wykładka typu P2 systemu Master Key (zamknięcie częsci EOP)	szt.	1	
	f) kłódka energetyczna	szt.	1	
16	**kablowa rozdzielnica szafowa typu KRSN-00/3R-NH2/R-NH00/F [ZK nr 3]**	kpl.	1	kablowa rozdzielnica naziemna szafowa [ZK nr 3]
	a) zwory ZI 2/400A	szt.	6	
	b) keramzyt	kg	8	
	c) tablica indentyfikacyjna TID	szt.	1	
	d) tablica ostrzegawcza TO	szt.	1	
	e) wykładka typu P2 systemu Master Key (zamknięcie częsci EOP)	szt.	1	
	f) kłódka energetyczna	szt.	1	
17	**szafka pomiarowa niskiego napięcia 0,4 kV P2-Rs/LZV/F [ZK nr 4]**	kpl.	1	
	a) ogranicznik mocy ETIMAT-T 25A 1P	szt.	3	
	b) wkładki bezpiecznikowe WT -00/gG 40A	szt.	3	
	c) keramzyt	kg	5	
	d) tablica indentyfikacyjna TID	szt.	1	
	e) tablica ostrzegawcza na TO	szt.	1	

	f) wykładka typu PO (zamknięcie części abonenckiej) + klucz	kpl	2	
	g) wykładka typu P2 systemu Master Key (zamknięcie części EOP)	szt.	1	
	h) kłódka energetyczna	szt.	1	
18	bednarka stalowa ocynkowana ogniowo 25x4	m	15	uziemienie proj. złączy kablowych ZK nr 2, ZK nr 3 i ZK nr 4
19	uziom pionowy stalowy ocynkowany fi 16mm bezzłączkowy P158700	szt.	12	
20	zacisk SJ1P16SSA2M8	szt.	3	
21	głowica PA-G5L	szt.	3	
22	taśma izolująco-konserwująca typu DENSO	szt.	1	

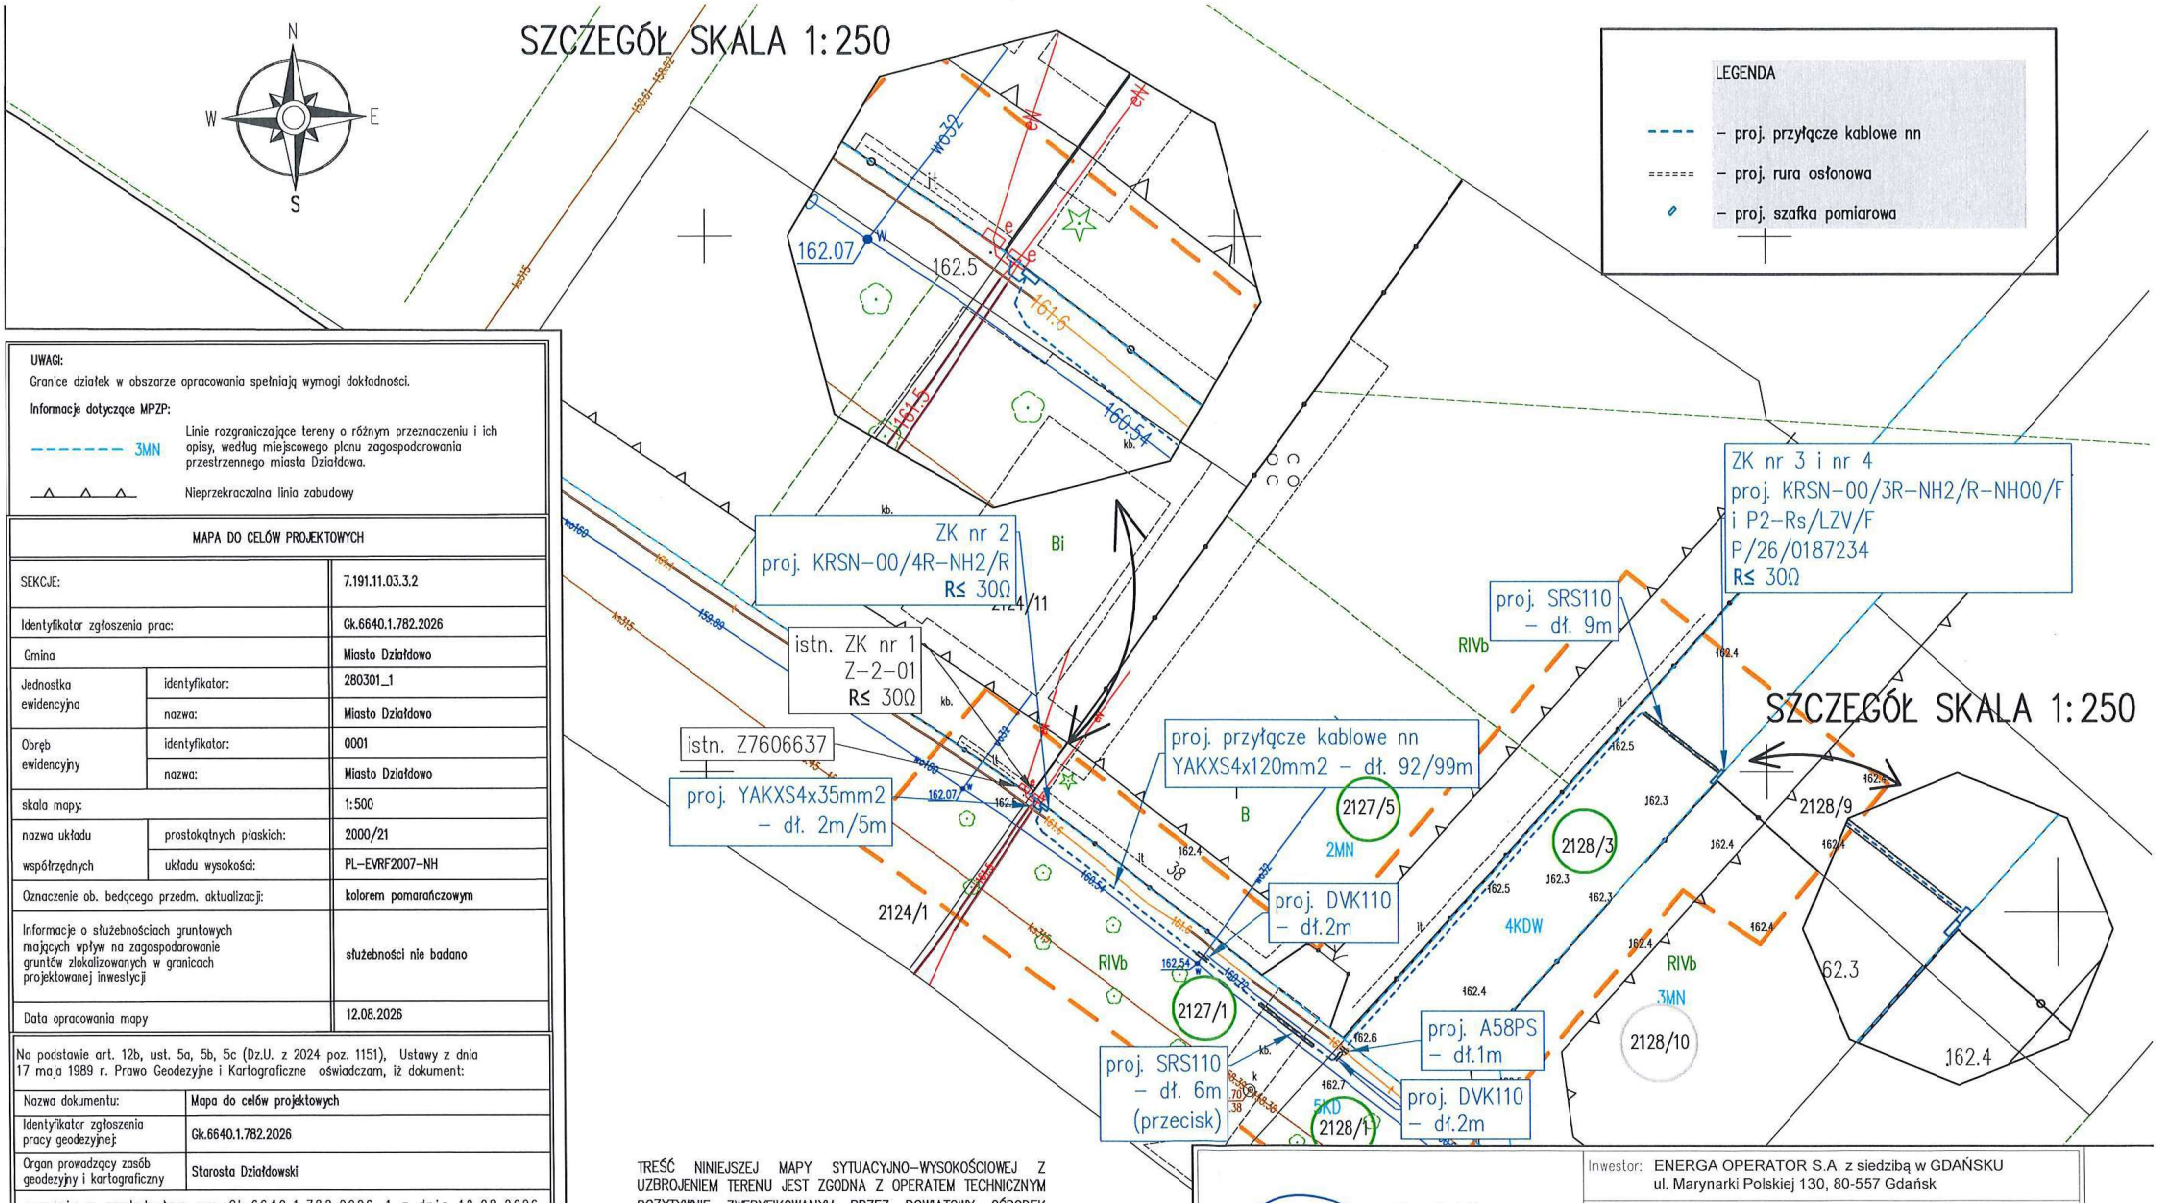

UWAGI:

Granice działek w obszarze opracowania spełniają wymogi dokładności.

Informacje dotyczące MPZP:

3MN — Linie rozgraniczające tereny o różnym przeznaczeniu i ich opisy, według miejscowego planu zagospodarowania przestrzennego miasta Działdowa.

Nieprzekraczalna linia zabudowy

MAPA DO CELÓW PROJEKTOWYCH		
SEKCJE:		7.191.11.03.3.2
Identyfikator zgłoszenia prac:		Gk.6640.1.782.2026
Gmina		Miasto Działdowo
Jednostka ewidencyjna	identyfikator:	280301_1
	nazwa:	Miasto Działdowo
Obręb ewidencyjny	identyfikator:	0001
	nazwa:	Miasto Działdowo
skala mapy:		1:500
nazwa układu współrzędnych	prostokątnych płaskich:	2000/21
	układu wysokości:	PL-EVRF2007-NH
Oznaczenie ob. będącego przedm. aktualizacji:		kolorem pomarańczowym
Informacje o służebnościach gruntowych mających wpływ na zagospodarowanie gruntów zlokalizowanych w granicach projektowanej inwestycji		służebności nie badano
Data opracowania mapy		12.08.2026

Na podstawie art. 12b, ust. 5a, 5b, 5c (Dz.U. z 2024 poz. 1151), Ustawy z dnia 17 maja 1989 r. Prawo Geodezyjne i Kartograficzne oświadczam, iż dokument:

Nazwa dokumentu:	Mapa do celów projektowych
Identyfikator zgłoszenia pracy geodezyjnej:	Gk.6640.1.782.2026
Organ prowadzący zasób geodezyjny i kartograficzny	Starosta Działdowski

zgodnie z protokołem nr: Gk.6640.1.782.2026_1 z dnia 12.08.2026 uzyskał pozytywny wynik weryfikacji zbiorów danych oraz innych materiałów przekazywanych do państwowego zasobu geodezyjnego i kartograficznego. Oświadczenie niniejsze jest równoważne z klauzulą urzędową, którą organ Służby Geodezyjnej i kartograficznej opatruje dokumenty i materiały przeznaczone do podmiotu, na rzecz którego wykonawca prac geodezyjnych wykonał prace geodezyjne. Jestem świadomy odpowiedzialności karnej za złożenie fałszywego oświadczenia.

Wykonawca:
Biuro Usług Geodezyjnych i Kartograficznych
Dariusz Kluskiewicz Arkadiusz Sitarski
GEODART s.c.
Plac Piłsudskiego 6c/12 09-300 Żuromin
tel/fax 23 6572152 email: biuro@geoart.com.pl
Nip: 511-005-77-71 Regon: 130312776

Kierownik prac:
GEODETA UPRAWNIONY
mgr inż. Dariusz Kluskiewicz
nr upr. 14911

TREŚĆ NINIEJSZEJ MAPY SYTUACYJNO-WYSOKOŚCIOWEJ Z UZBROJENIEM TERENU JEST ZGODNA Z OPERATEM TECHNICZNYM POZYTYWNIE ZWERYFIKOWANYM PRZEZ POWIATOWY OŚRODEK ZASOBU GEODEZYJNEGO I KARTOGRAFICZNEGO W DZIAŁDOWIE W DNIU 12.08.2026R. POD NUMEREM Gk.6640.1.782.2026_1, ZAKTUALIZOWANYM I DOSTOSOWANYM DO CELÓW PROJEKTOWYCH PRZEZ GEODETĘ UPRAWNIONEGO MGR INŻ. DARIUSZA KLUSKIEWICZA

Biuro Projektowe
ul. Żeromskiego 9
06-300 Przasnysz
e-mail: pro-volt@wp.pl
tel. 508-865-235

Inwestor: ENERGA OPERATOR S.A z siedzibą w GDAŃSKU ul. Marynarki Polskiej 130, 80-557 Gdańsk

Obiekt: budowa przyłącza kablowego niskiego napięcia 0,4kV oraz szafki pomiarowej niskiego napięcia w Działdowie ul. Graniczna (zasilanie działki 2128/10)


Tytuł rysunku: PROJEKT ZAGOSPODAROWANIA TERENU

Branża: elektryczna

Skala rys.: 1:500


	Imię i nazwisko	Data:	Podpis:
Projektant:	mgr inż. Halina Kotlarek upr. nr Wa-360/01	październik 26	
Opracował:	mgr inż. Mirosław Kotlarek		

Nr rysunku: E-01

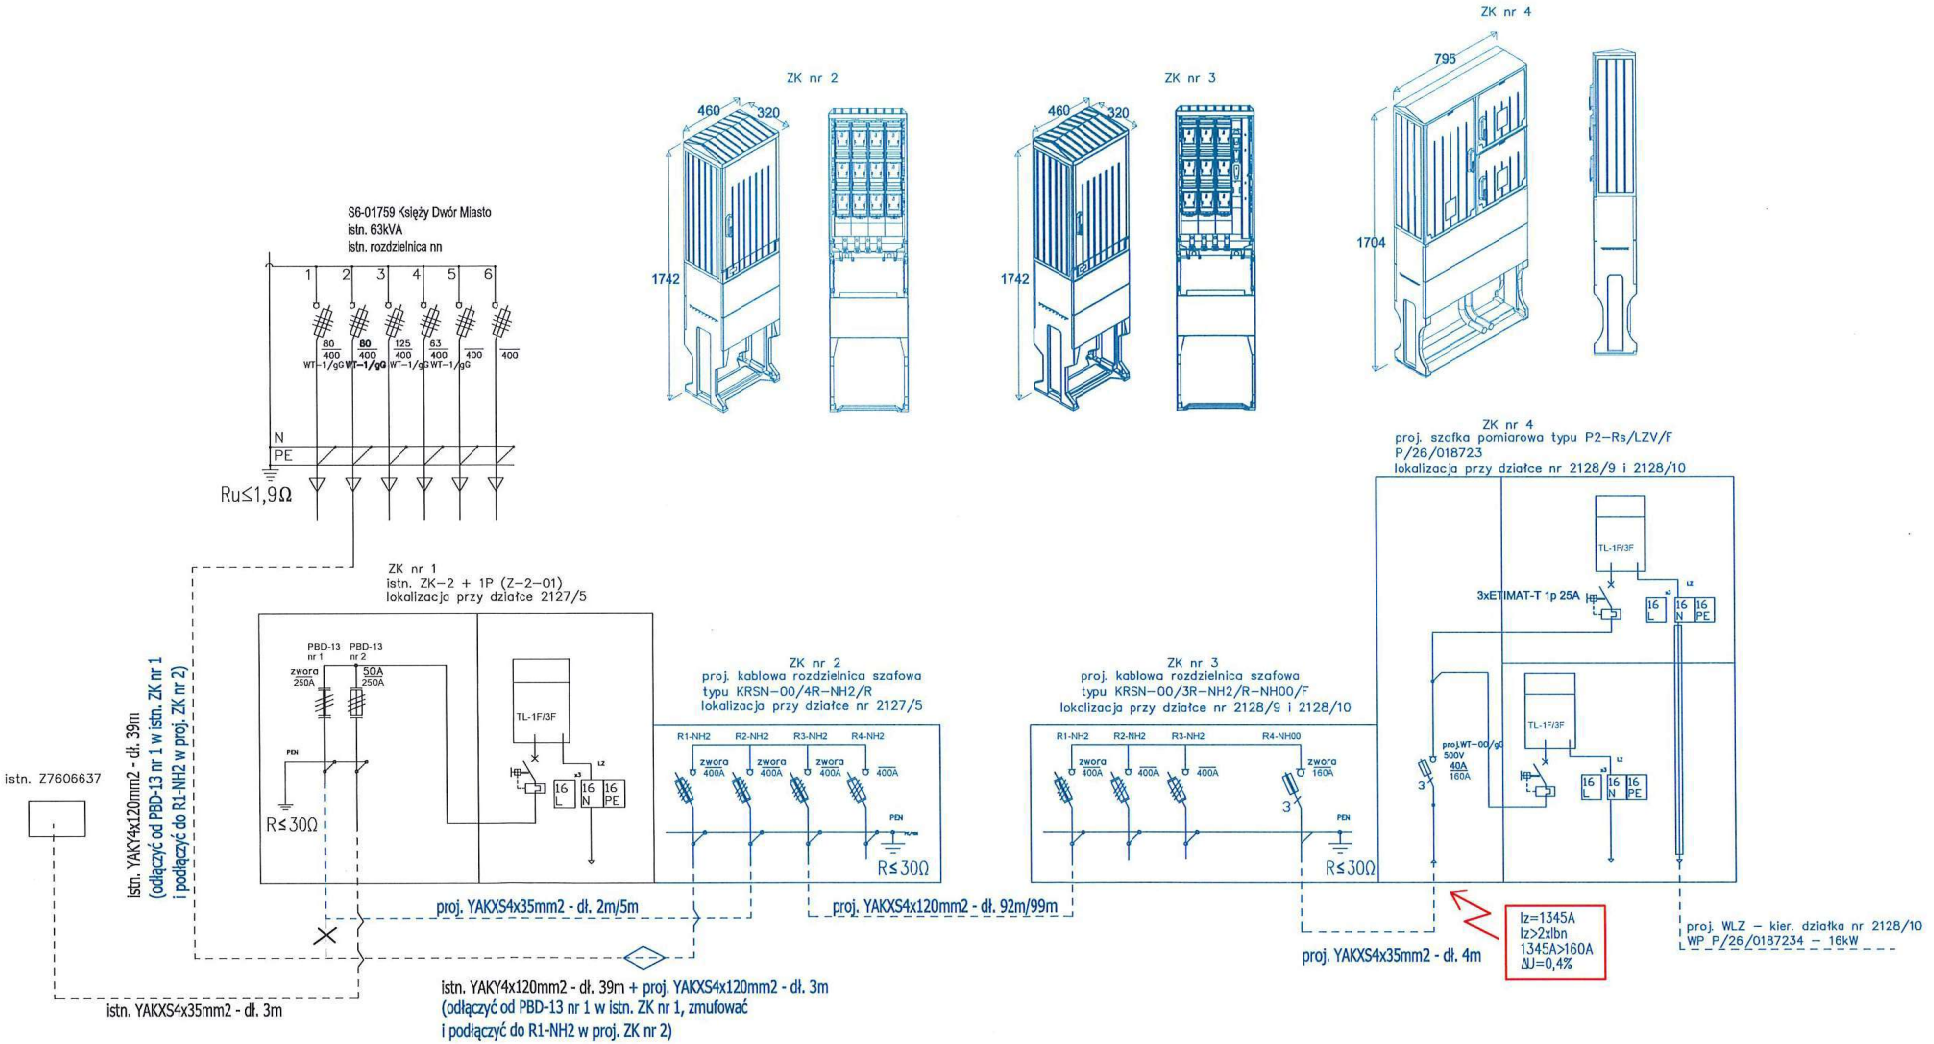

układ sieci: TN-C

PRO-VOLT Biuro Projektowe ul. Żeromskiego 9 06-300 Przasnysz e-mail: pro-volt@wp.pl tel. 508-865-235	Inwestor: ENERGA OPERATOR S.A. z siedzibą w GDAŃSKU ul. Marynarki Polskiej 130, 80-557 Gdańsk			
	Obiekt: budowa przyłącza kablowego niskiego napięcia 0,4kV oraz szafki pomiarowej niskiego napięcia w Działdowie ul. Graniczna (zasilanie działki 2128/10)			
	Tytuł rysunku: SCHEMAT ZASILANIA do numeru zadania inwestycyjnego 260'291/1, nr umowy PJ02916/26			Branża: elektryczna Skala rys.:
	Imię i nazwisko		Data	Podpis:	Nr rysunku:
Projektant:	mgr inż. Halina Kotlarek	upr. nr Wa-360/01	sierpień 2026		E-02
Opracował:	mgr inż. Mirosław Kotlarek				

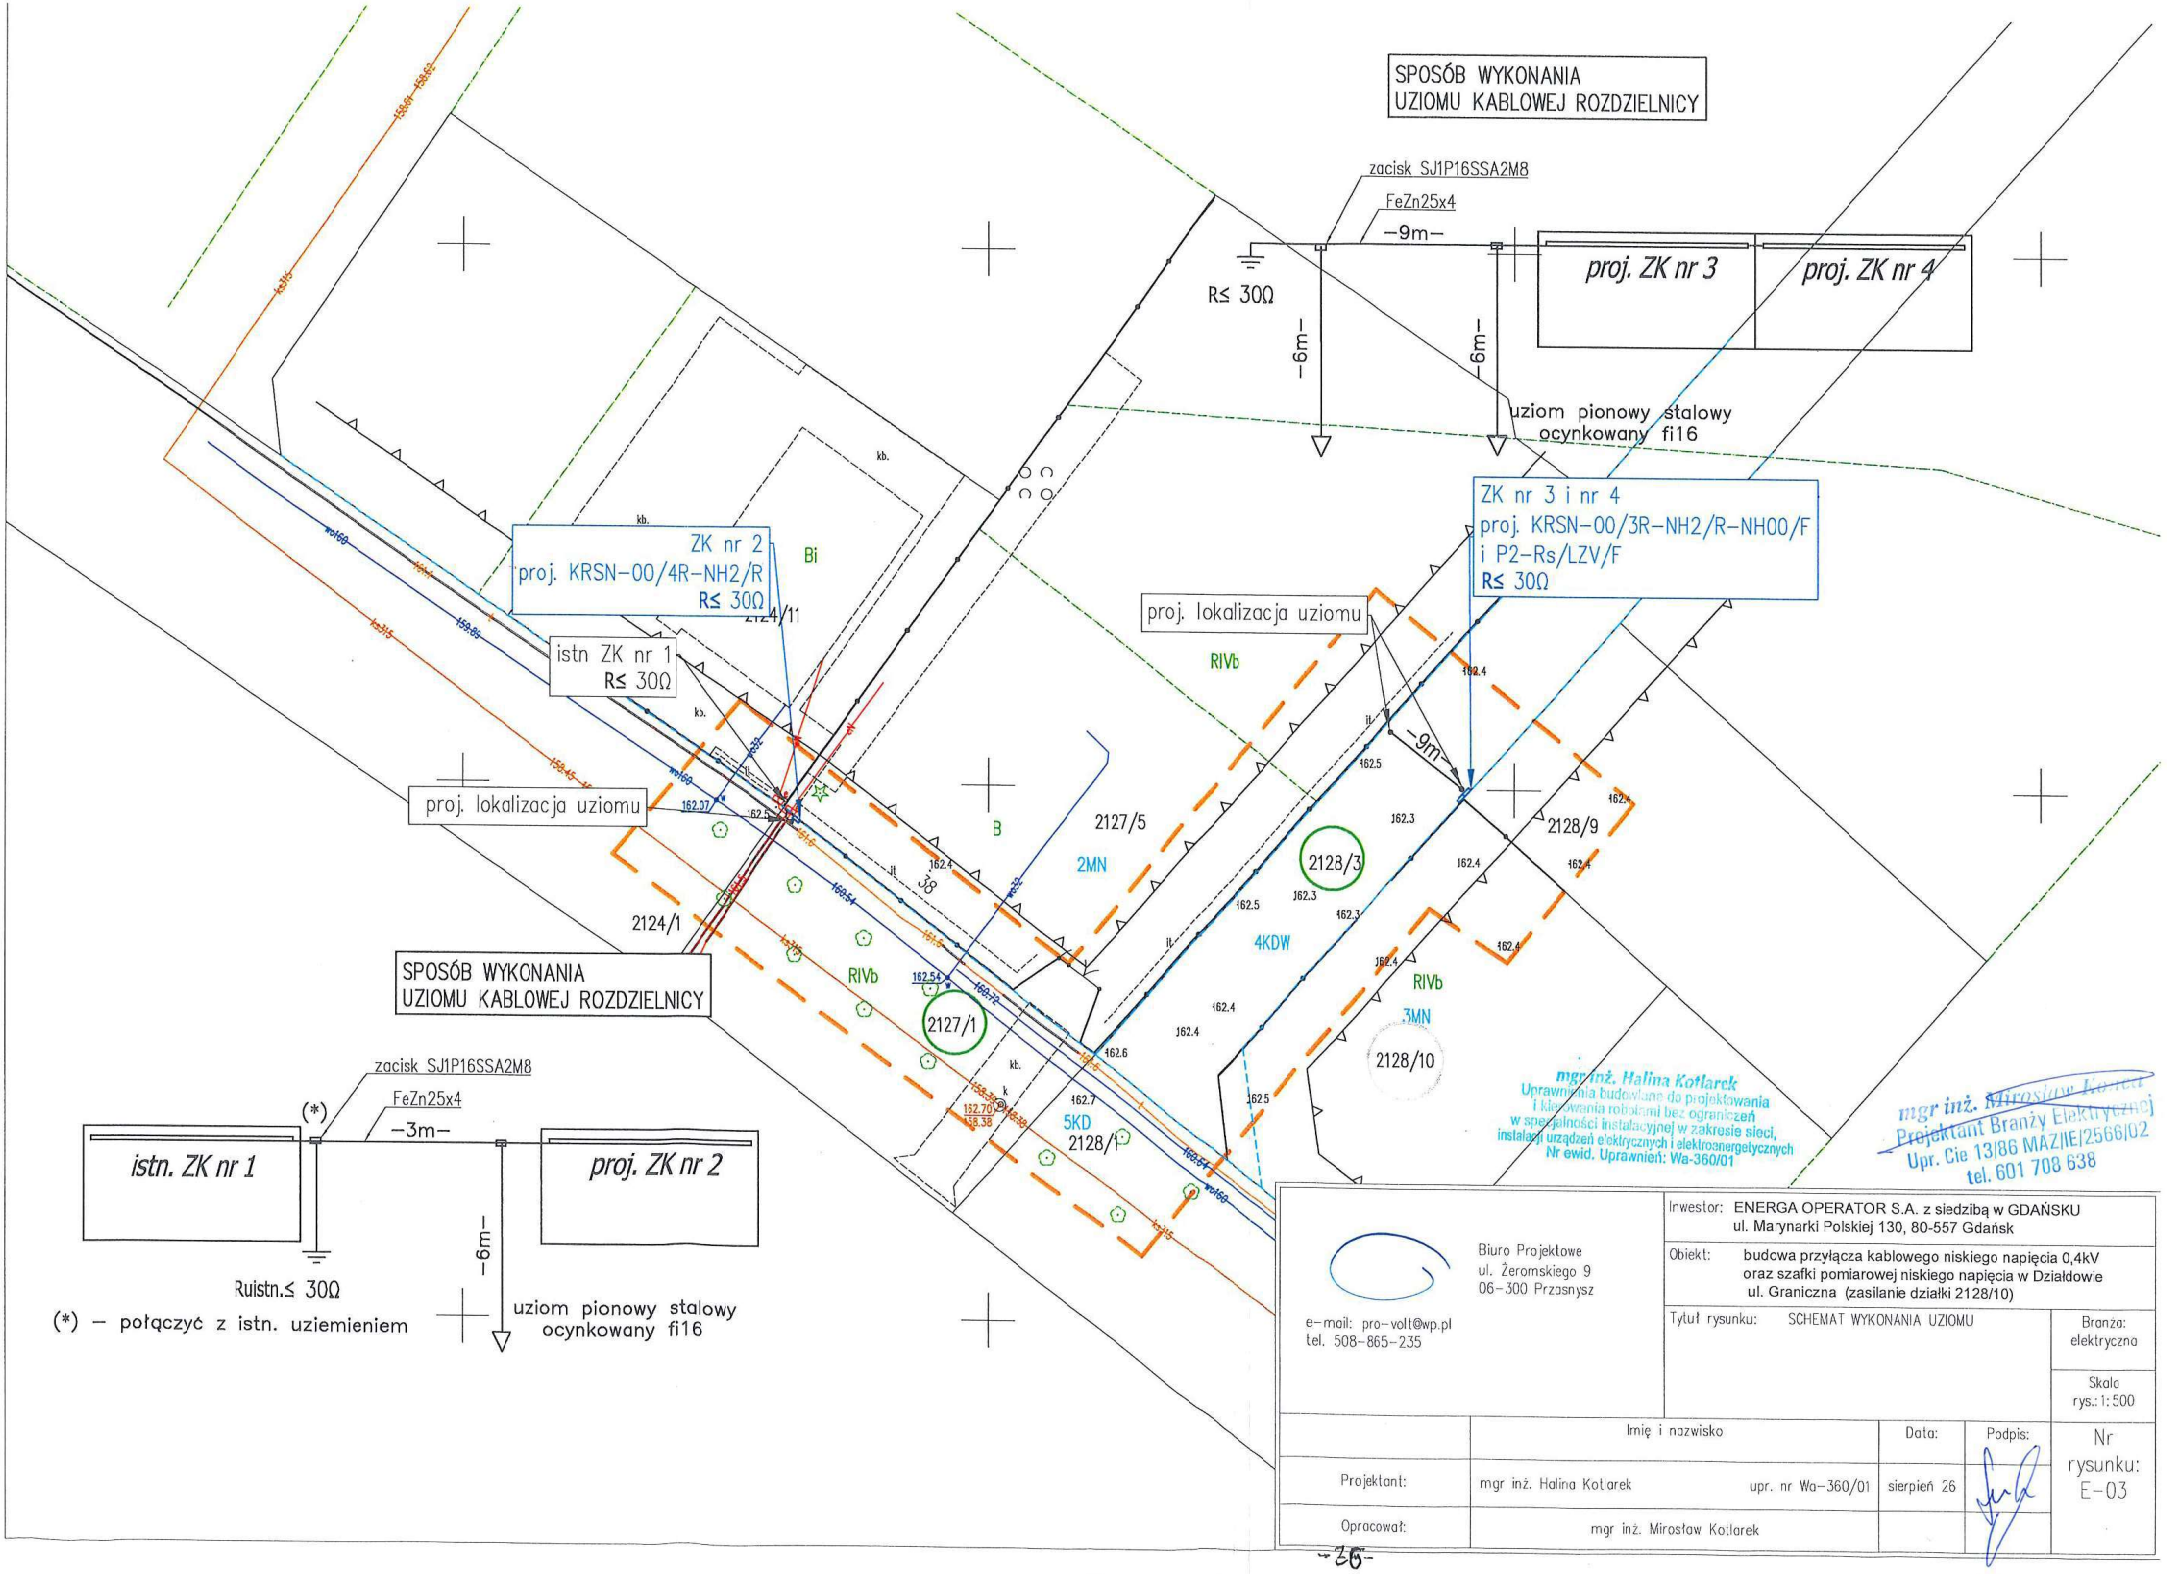

mgr inż. Halina Kotlarek
Uprawnienia budowlane do projektowania i kierowania robotami bez ograniczeń w specjalności instalacyjnej w zakresie sieci, instalacji urządzeń elektrycznych i elektroenergetycznych
Nr ewid. Uprawnień: Wa-360/01

mgr inż. Mirosław Kotlarek
Projektant Branży Elektrycznej
Upr. Cie 13/86 MAZ/IE/2566/02
tel. 601 708 638

Biuro Projektowe
ul. Żeromskiego 9
06-300 Przasnysz

e-mail: pro-volt@wp.pl
tel. 508-865-235

Inwestor: ENERGA OPERATOR S.A. z siedzibą w GDAŃSKU
ul. Marynarki Polskiej 130, 80-557 Gdańsk

Obiekt: budowa przyłącza kablowego niskiego napięcia 0,4kV oraz szafki pomiarowej niskiego napięcia w Działdowo ul. Graniczna (zasilanie działki 2128/10)

Tytuł rysunku: SCHEMAT WYKONANIA UZIOMU

Branża: elektryczna

Skala rys.: 1:500

	Imię i nazwisko		Data:	Podpis:
Projektant:	mgr inż. Halina Kotlarek	upr. nr Wa-360/01	sierpień 26	
Opracował:	mgr inż. Mirosław Kotlarek			

Nr rysunku: E-03