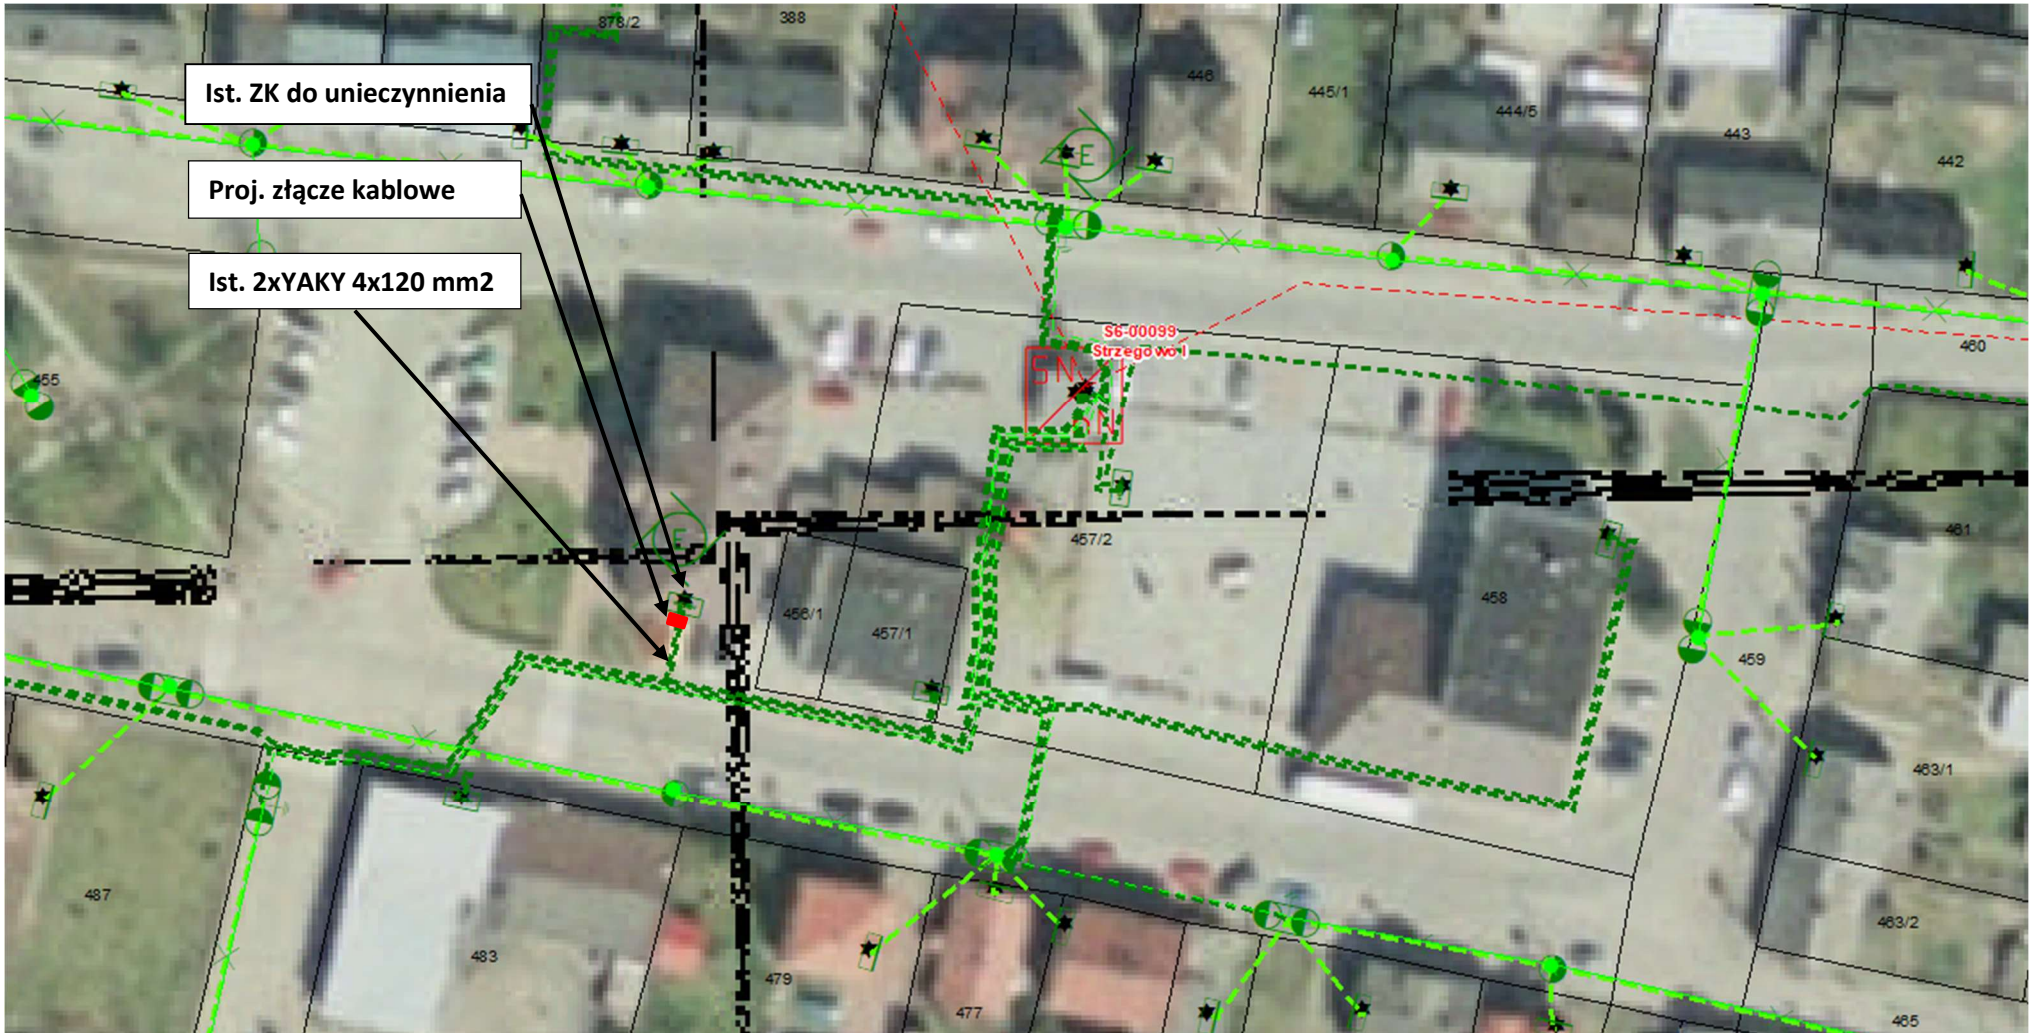


Zwiększenie mocy ze zmianą sposobu zasilania poprzez wcinkę w linię kablową i budowę nowego ZK wraz z unieczynnieniem złącza na budynku Klienta.
Stacja S6-00099 Strzegowo I, ist. transformator 250 kVA
Ist. linia do miejsca przyłączenia: YAKY 4x120 mm2 – trasa około 90 m
Zakres prac:
- wybudować przyłącze kablowe poprzez wcinkę w istniejącą linię kablową, realizacja kablem typu min. NA2XY (YAKXS) 4x120 mm2 – trasa około 2 m, łącznie około 4 m
- przy elewacji budynku Klienta zabudować złącze kablowe – 1 szt. (sugerowany typ: KRSN-00/4R-NH2/F)
- unieczynnić kabel nn pomiędzy proj. szafką pomiarową oraz ist. złączem kablowym zabudowanym na ścianie budynku Klienta,
- uzyskać zgody właścicieli działek na lokalizację projektowanych urządzeń energetycznych zgodnie ze standardami EOP
WP: P/26/036308, Przyłącze do: Strzegowo, gmina Strzegowo, Nr działki: 455, 465/1, 456/2, 457/1, 457/2
Załącznik graficzny opracował: Mariusz Błaziński
Uwaga: dostosowanie/budowa szafek pomiarowych wraz zasilaniem od proj. ZK po stronie Klienta
Opłata przyłączeniowa uzależniona od kosztów rzeczywistych