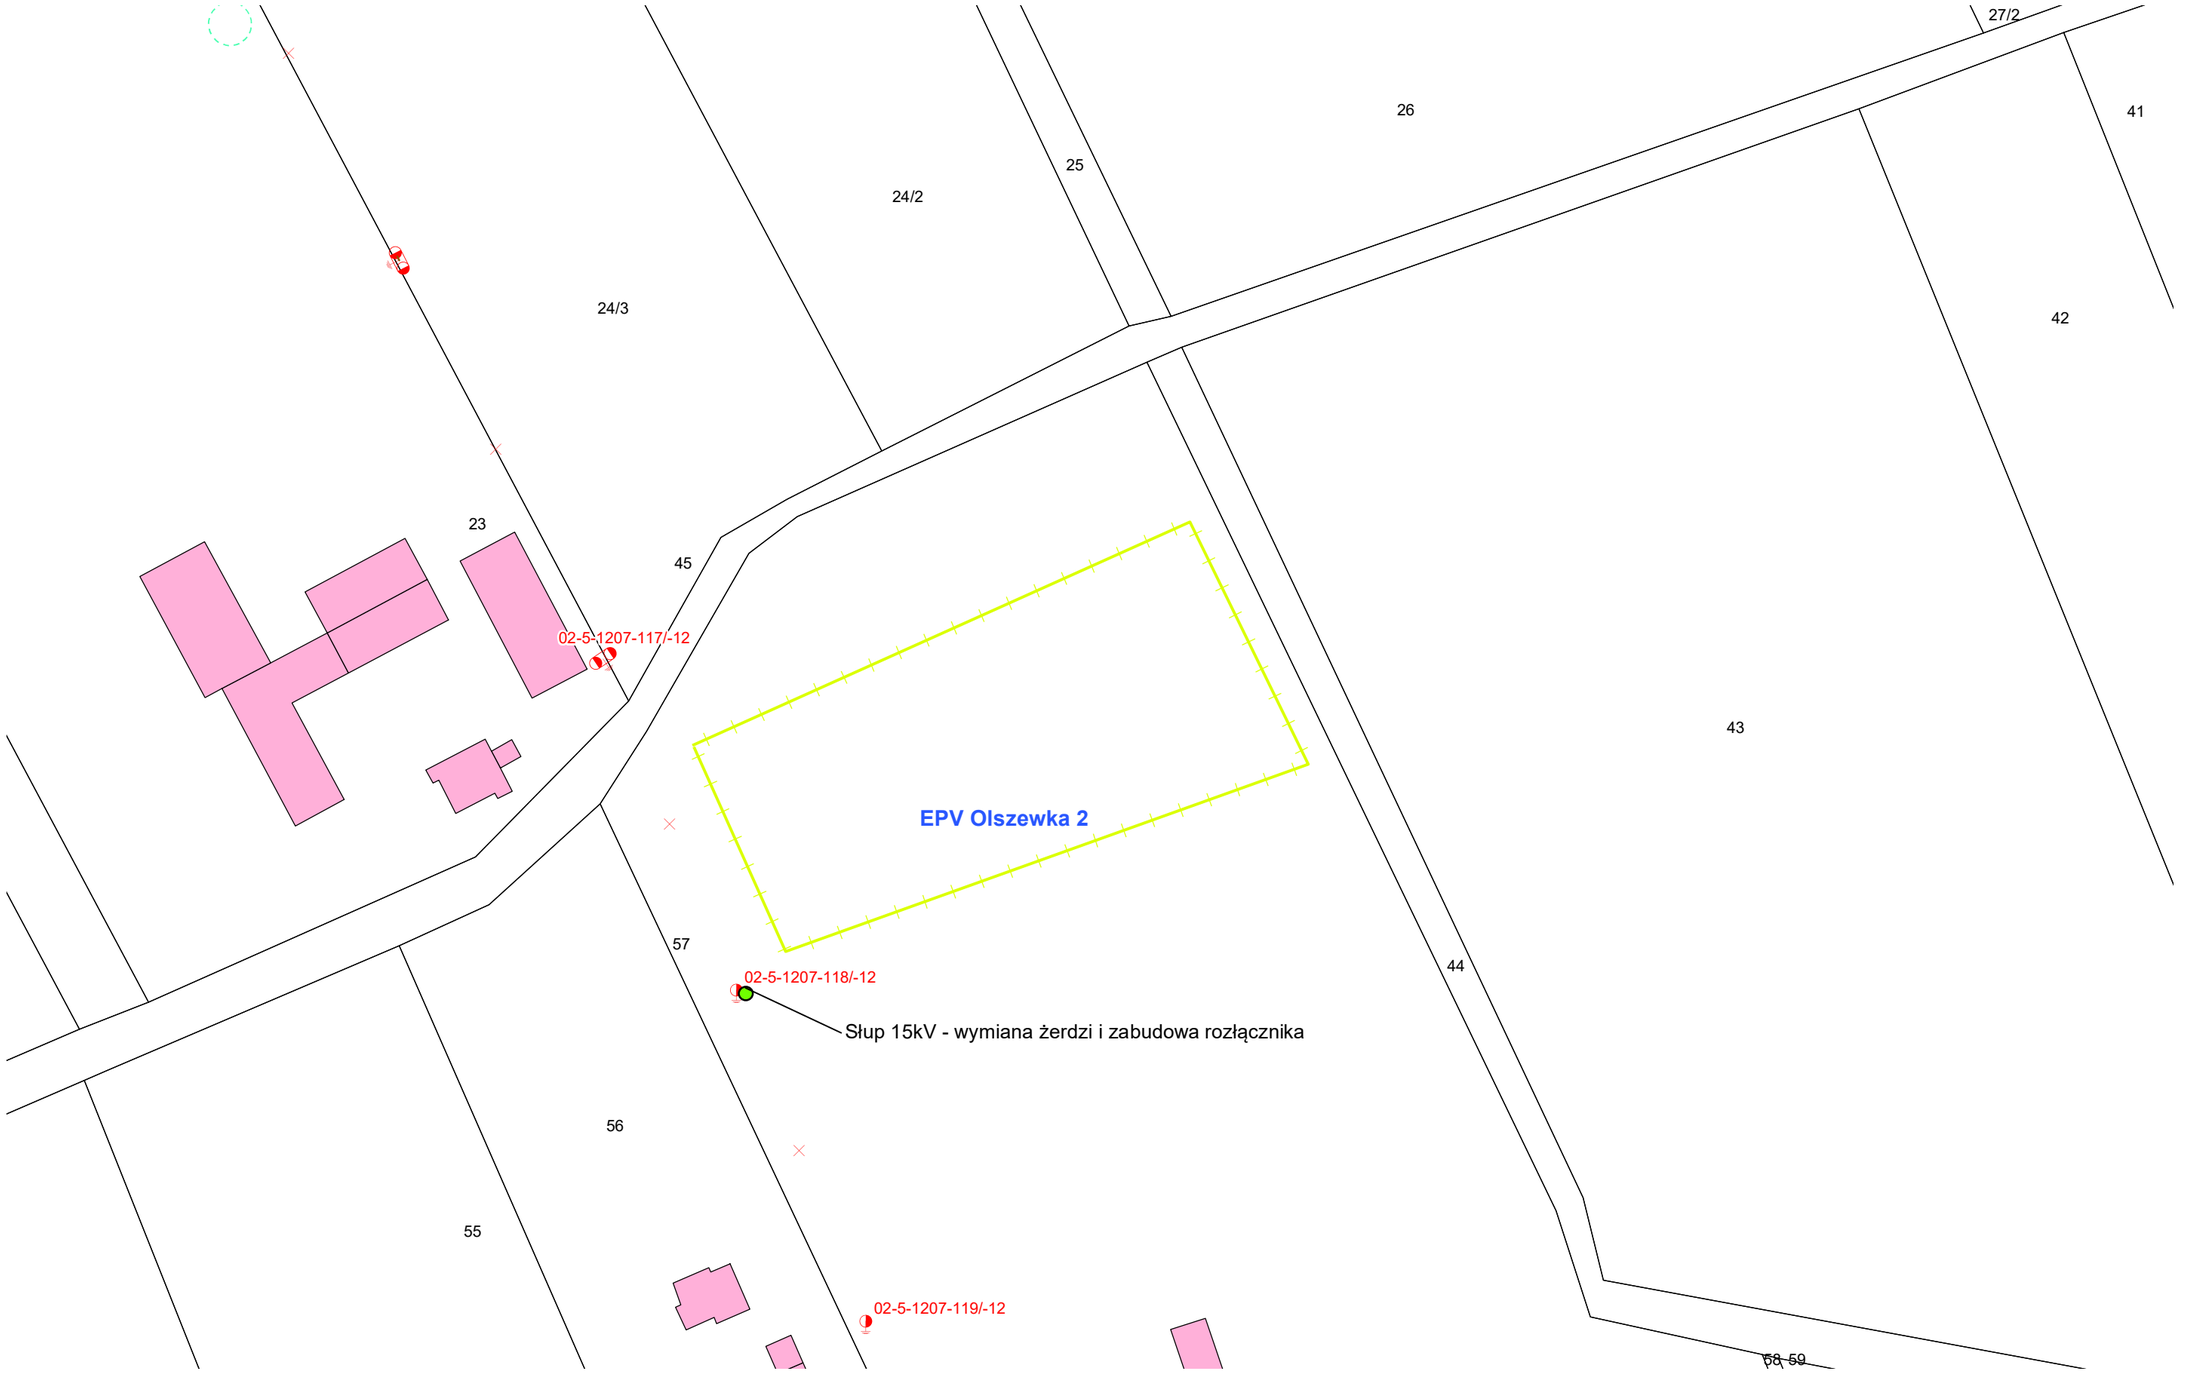

27/2
26
41
25
24/2
24/3
42
23
45
02-5-1207-117/-12
EPV Olszewka 2
43
57
02-5-1207-118/-12
Słup 15kV - wymiana żerdzi i zabudowa rozłącznika
44
56
55
02-5-1207-119/-12
58, 59