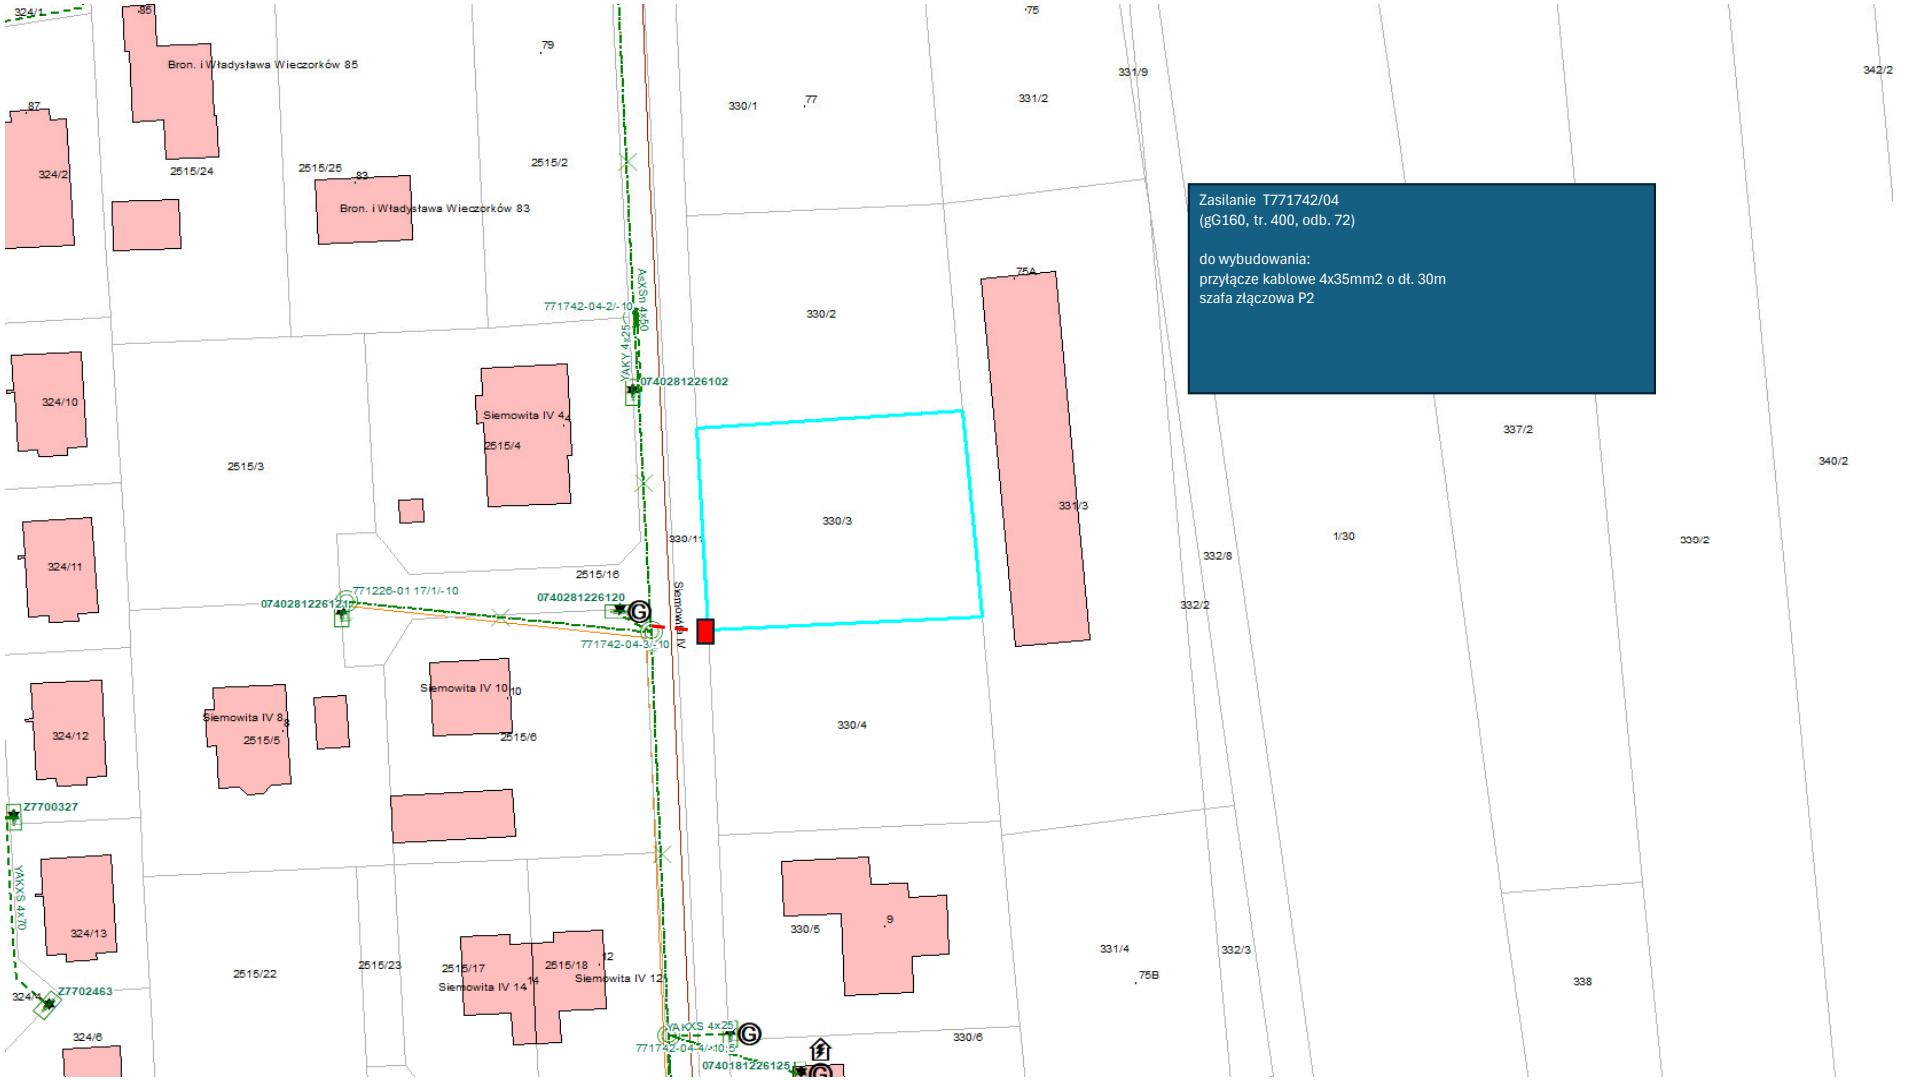

Zasilanie T771742/04
(gG160, tr. 400, odb. 72)
do wybudowania:
przyłącze kablowe 4x35mm2 o dł. 30m
szafa złączowa P2
Bron. i Władysława Wieczorków 85
Bron. i Władysława Wieczorków 83
Siemowita IV 4
Siemowita IV 10
Siemowita IV 8
Siemowita IV 14
Siemowita IV 12
Siemowita IV
0740281226102
0740281226120
0740281226121
0740181226125
771742-04-2/-10
771226-01 17/1/-10
771742-04-3/-10
771742-04-4/-10
Z7700327
Z7702463
YAKY 4x25
YAKXS 4x70
YAKXS 4x25
330/1
330/2
330/3
330/4
330/5
330/6
330/11
331/2
331/3
331/4
331/9
332/2
332/3
332/8
337/2
338
339/2
340/2
342/2
1/30
75A
75B
2515/2
2515/3
2515/4
2515/5
2515/6
2515/16
2515/17
2515/18
2515/22
2515/23
2515/24
2515/25
324/1
324/2
324/4
324/6
324/10
324/11
324/12
324/13