MAPA DO CELÓW PROJEKTOWYCH

Obiekt: M. Płońsk dz. 330/3

Obręb ewid.: 0217 Miasto Płońsk

Jednostka ewid.: 142001_1 Płońsk

Powiat: płoński

Województwo: mazowieckie

Skala 1:500

Arkusze: 7.182.15.08.4.4

Układ współrzędnych: 2000 strefa 7

Układ wysokości: PL-EVRF2007-NH

Nr zgł.: GG.6640.276.2026

Podmiot wykonujący:

Spo

06.02.2026r.

UWAGA: Poza wykazanymi na niniejszej mapie urządzeniami podziemnymi nie wyklucza się istnienia w terenie urządzeń podziemnych, dla których brak było informacji branżowych i nie zostały odnalezione w czasie inwentaryzacji geodezyjnej.


Kolorem zielonym oznaczono zakres aktualizacji mapy zasadniczej.


GRANICE: wg ewidencji gruntów.

Błąd położenia punktów granicznych dla działek w zakresie aktualizacji spełnia standardy dokładnościowe.

Nie badano ksiąg wieczystych w zakresie obciążeń gruntów służebnościami gruntowymi.

ORIENTACJA POŁOŻENIA DZIAŁKI
W STOSUNKU DO SĄSIEDNICH
TERENÓW I STRON ŚWIATA

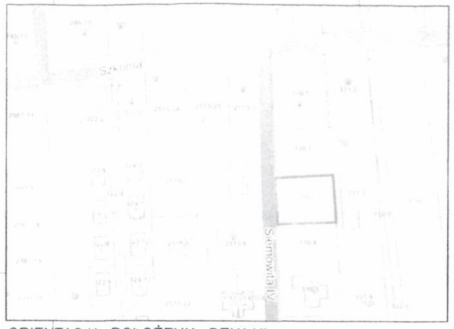

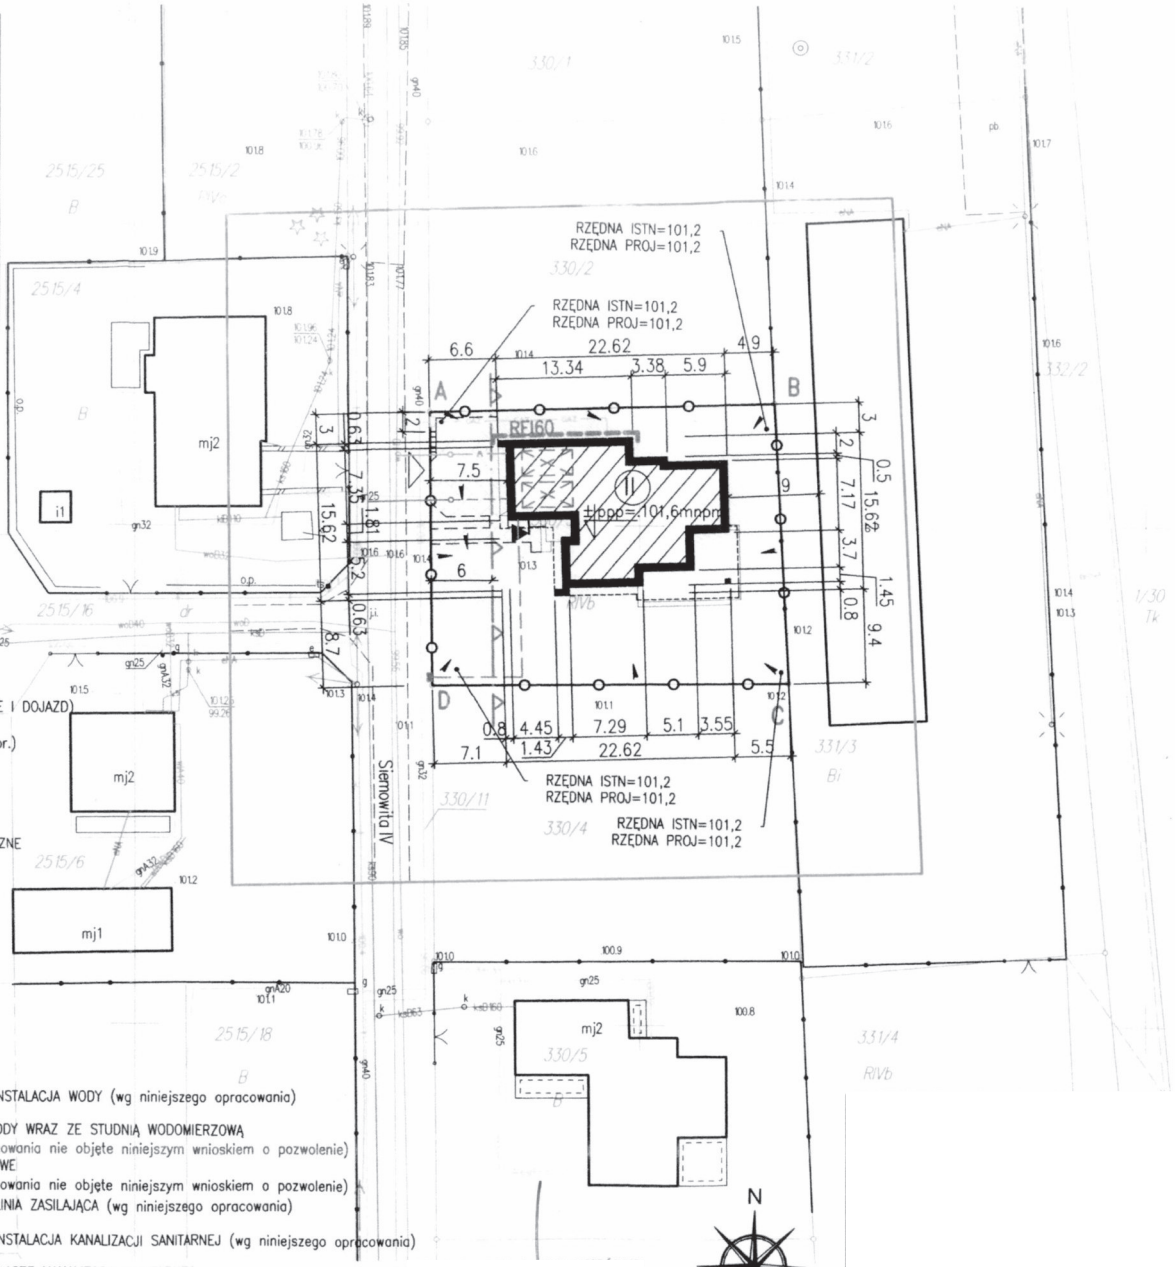

- NIEPRZEKRACZALNA LINIA ZABUDOWY
- GRANICA DZIAŁKI (TEREN INWESTYCJI)
- NAROŻNIKI DZIAŁKI (A, B ...)
- PROJ. BUDYNEK MIESZKALNY JEDNORODZINNY
- GŁÓWNE WEJŚCIE DO PROJ. BUDYNKU
- ILOŚĆ KONDYGNACJI (II)
- PROJ. POWIERZCHNIA BIOLOGICZNIE CZYNNA–ZIELEŃ NISKA (trawa)
- PROJ. MIEJSCA POSTOJOWE 2,5x5m
- PROJ. NAWIERZCHNIE UTWARDZONE (DOJŚCIE I DOJAZD)
- PROJ. WJAZD NA DZIAŁKĘ wg odrębnego opr.)
- PROJ. SPADKI WÓD OPADOWYCH
- PROJ.MIEJSCE NA POJEMNIK NA ODPADY
- PROJEKTOWANE TARASY I SCHODY ZEWNETRZNE
- ±ppp=.....mnpm — POZIOM PARTERU
- RZĘDNA ISTN=..... / RZĘDNA PROJ=..... — RZĘDNE TERENU ISTN. I PROJ.

- PROJ. ZEWNĘTRZNA INSTALACJA WODY (wg niniejszego opracowania)
- PROJ. PRZYŁĄCZE WODY WRAZ ZE STUDNIĄ WODOMIERZOWĄ (wg odrębnego opracowania nie objęte niniejszym wnioskiem o pozwolenie)
- PROJ. ZŁĄCZE KABLOWE (wg odrębnego opracowania nie objęte niniejszym wnioskiem o pozwolenie)
- PROJ. WEWNĘTRZNA LINIA ZASILAJĄCA (wg niniejszego opracowania)
- PROJ. ZEWNĘTRZNA INSTALACJA KANALIZACJI SANITARNEJ (wg niniejszego opracowania)
- PROJEKTOWANE PRZYŁĄCZE KANALIZACJI SANITARNEJ (wg odrębnego opracowania nie objęte niniejszym wnioskiem o pozwolenie)
- INSTALACJA GAZOWA ZEWNĘTRZNA (wg niniejszego opracowania)
- PROJEKTOWANE PRZYŁĄCZE GAZU (wg odrębnego opracowania nie objęte niniejszym wnioskiem o pozwolenie)
- RE160 — PROJ. ŚCIANA ODDZIELENIA POŻAROWEGO O ODPORNOŚCI OGNIOWEJ REI60 W ODLEGŁOŚCI <4,0m OD GRANICY Z SĄSIEDNIA DZIAŁKĄ (TECHNOLOGIA WYKONANIA ŚCIANY – ZGODNIE Z PROJEKTEM ARCHITEKTONICZNO–BUDOWLANYM)

Oświadczam, że niniejszy dokument został opracowany w wyniku prac geodezyjnych i kartograficznych, których rezultaty zawiera operat techniczny pozytywnie zweryfikowany. Jednocześnie informuję, że jestem świadomy odpowiedzialności karnej za złożenie fałszywego oświadczenia.

Identyfikator zgłoszenia prac geodezyjnych	GG.6640.276.2026
Organ służby geodezyjnej, który otrzymał zgłoszenie	Starosta Płoński
Wykonawca prac geodezyjnych	GEOPOINT
Nr oraz data sporządzenia protokołu weryfikacji	
Imię i nazwisko oraz nr uprawnień zawodowych kierownika prac	

ZA ZGODNOŚĆ
KOPII MAPY DO CELÓW
PROJEKTOWYCH Z ORGINAŁEM

....