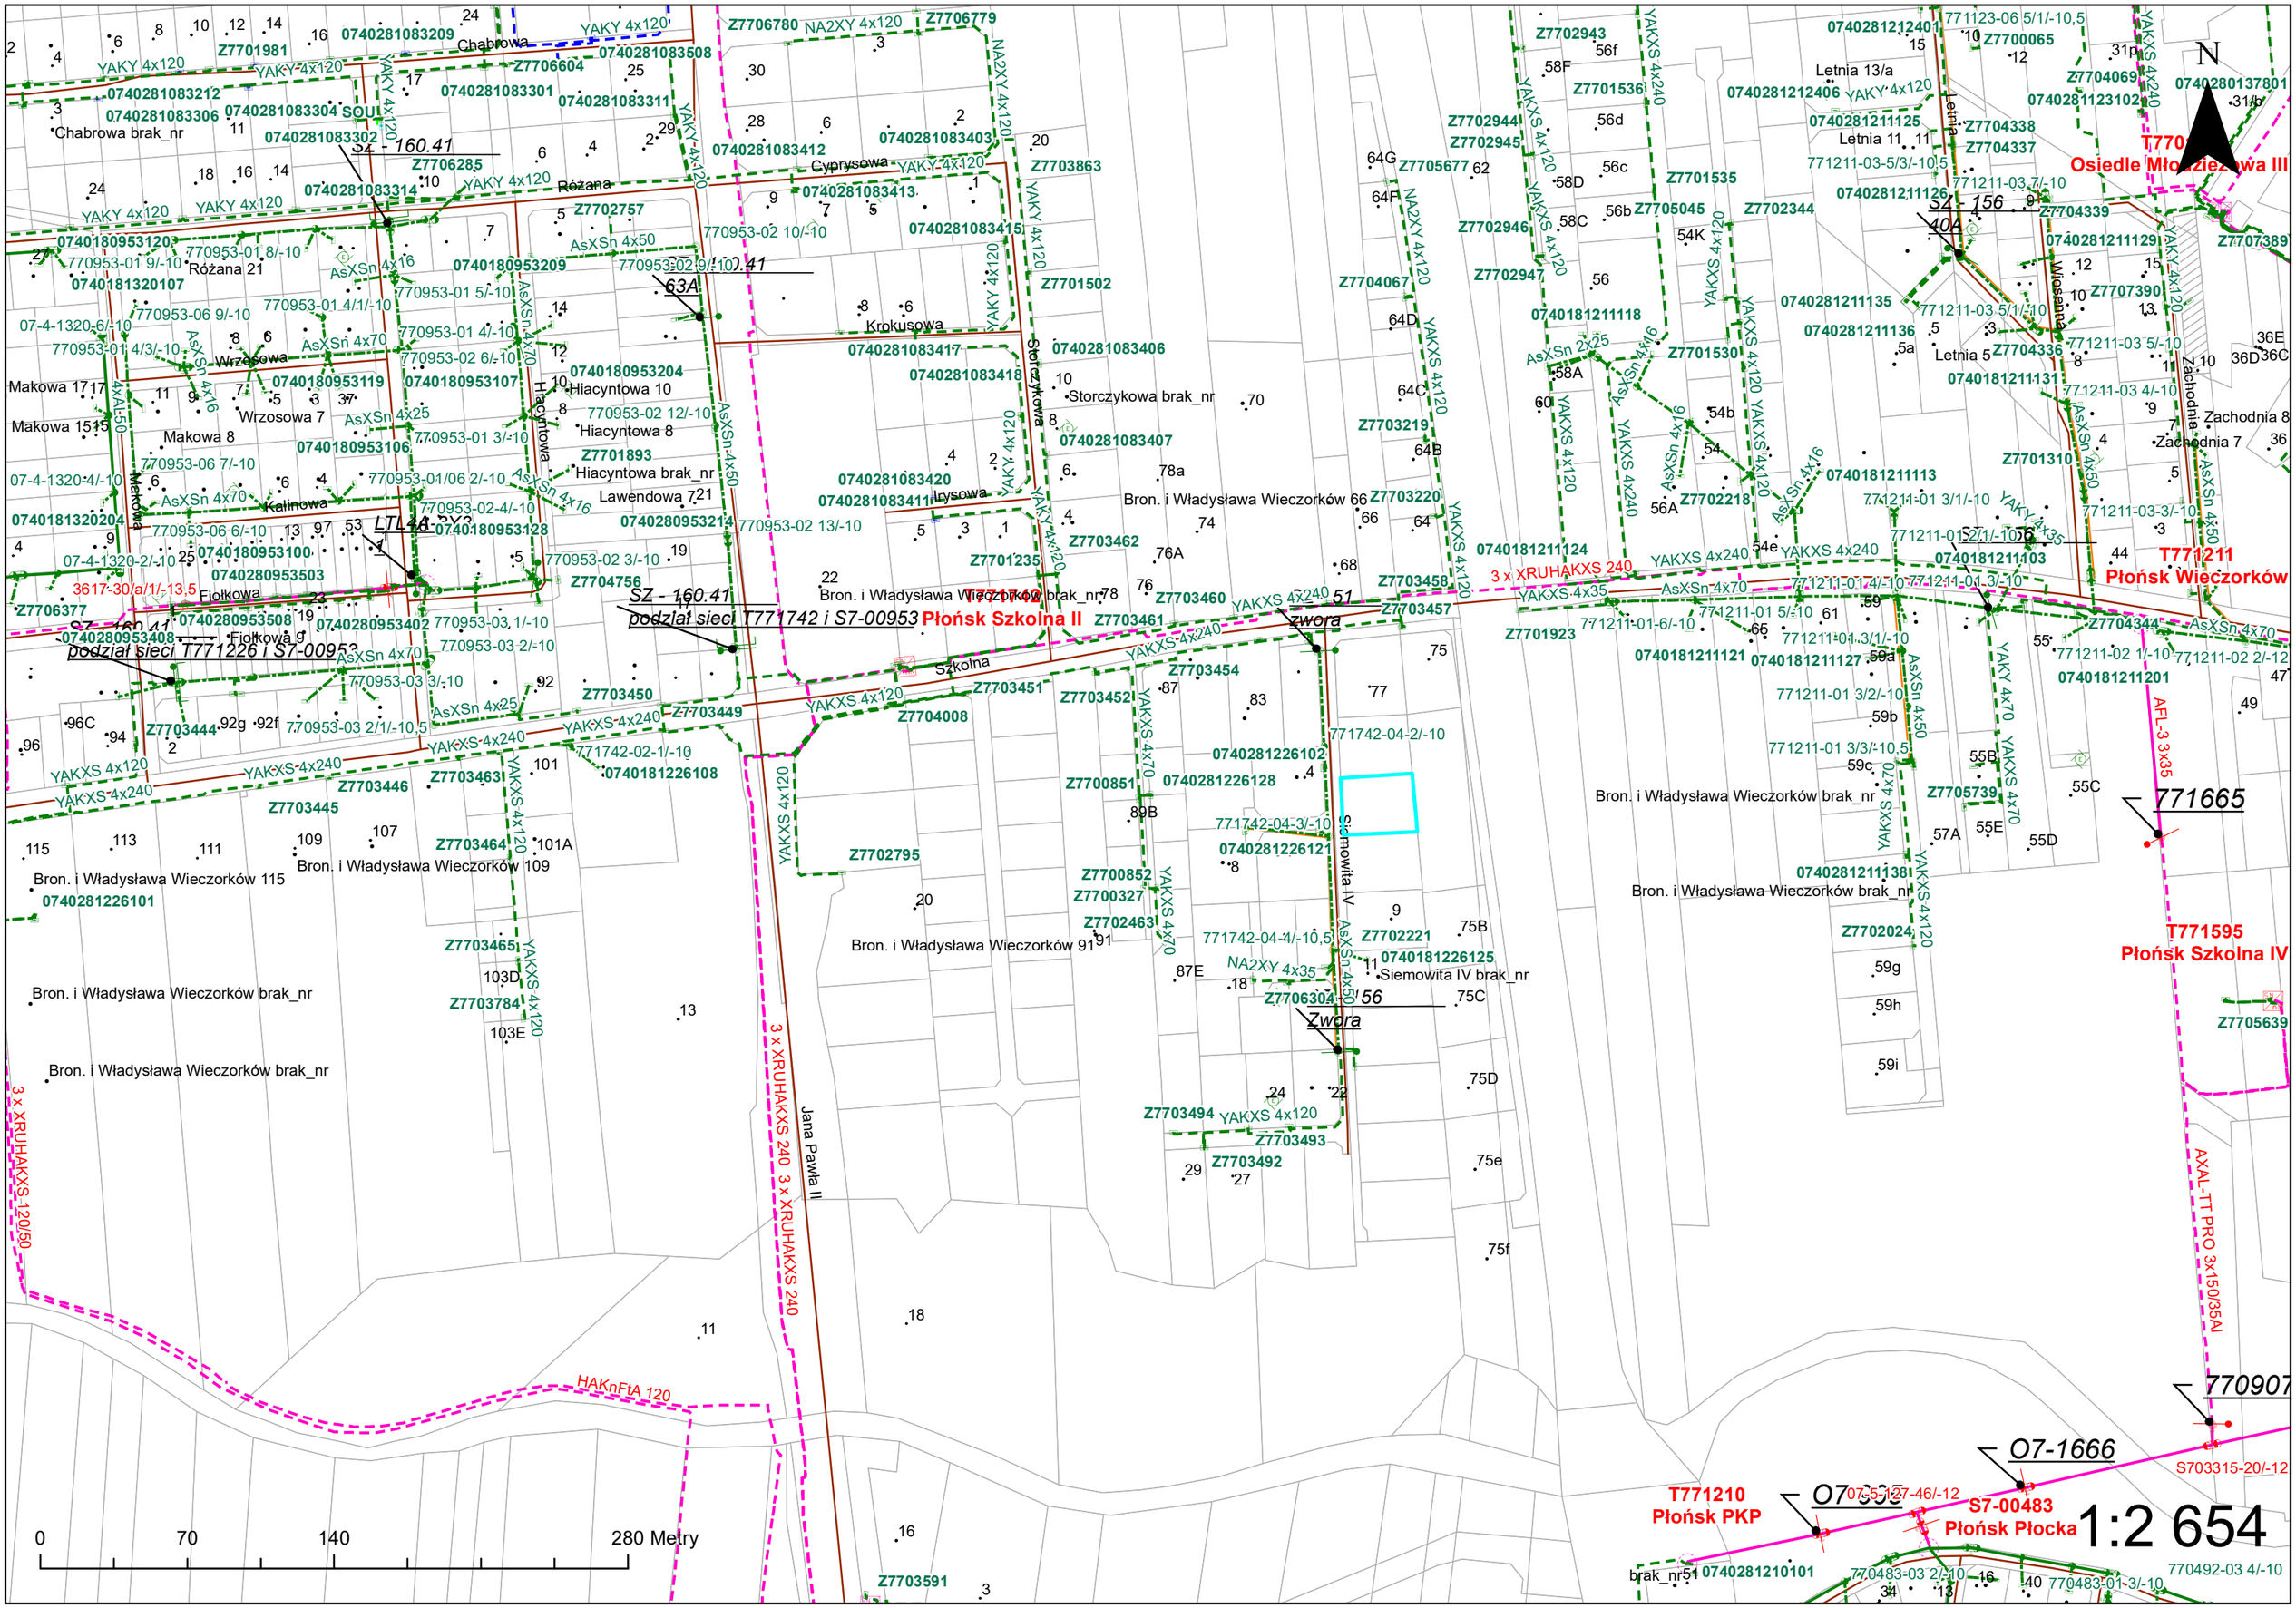

Chabrowa
Różana
Wrzosowa
Makowa
Kalinowa
Fiołkowa
Krokusowa
Cyprysowa
Storczykowa
Hiacyntowa
Lawendowa
Lisowa
Szkolna
Jana Pawła II
Letnia
Zachodnia
Wiosenna
Siemowita IV
Bron. i Władysława Wieczorków
Bron. i Władysława Wieczorków brak_nr
Bron. i Władysława Wieczorków 115
Bron. i Władysława Wieczorków 109
Bron. i Władysława Wieczorków 91
Bron. i Władysława Wieczorków 66
Storczykowa brak_nr
Hiacyntowa brak_nr
Siemowita IV brak_nr
Letnia 13/a
Letnia 11
Letnia 5
Zachodnia 8
Zachodnia 7
Makowa 17
Makowa 15
Makowa 8
Wrzosowa 7
Hiacyntowa 10
Hiacyntowa 8
Różana 21
Chabrowa brak_nr
Fiołkowa 9
Lawendowa 7
Krokusowa
Osiedle Młodzieżowa III
Płońsk Szkolna II
Płońsk Wieczorków
Płońsk Szkolna IV
Płońsk PKP
Płońsk Płocka
SZ - 160.41
podział sieci T771742 i S7-00953
podział sieci T771226 i S7-00953
S2 - 160.41
S2 - 156
63A
40A
Zwora
51
3 x XRUHAKXS 240
3 x XRUHAKXS 120/50
AXAL-TT PRO 3x150/35Al
AFL-3 3x35
HAKnFtA 120
YAKY 4x120
YAKXS 4x240
YAKXS 4x120
YAKXS 4x70
YAKXS 4x35
AsXSn 4x70
AsXSn 4x50
AsXSn 4x25
AsXSn 4x16
NA2XY 4x120
NA2XY 4x35
0
70
140
280 Metry
1:2 654