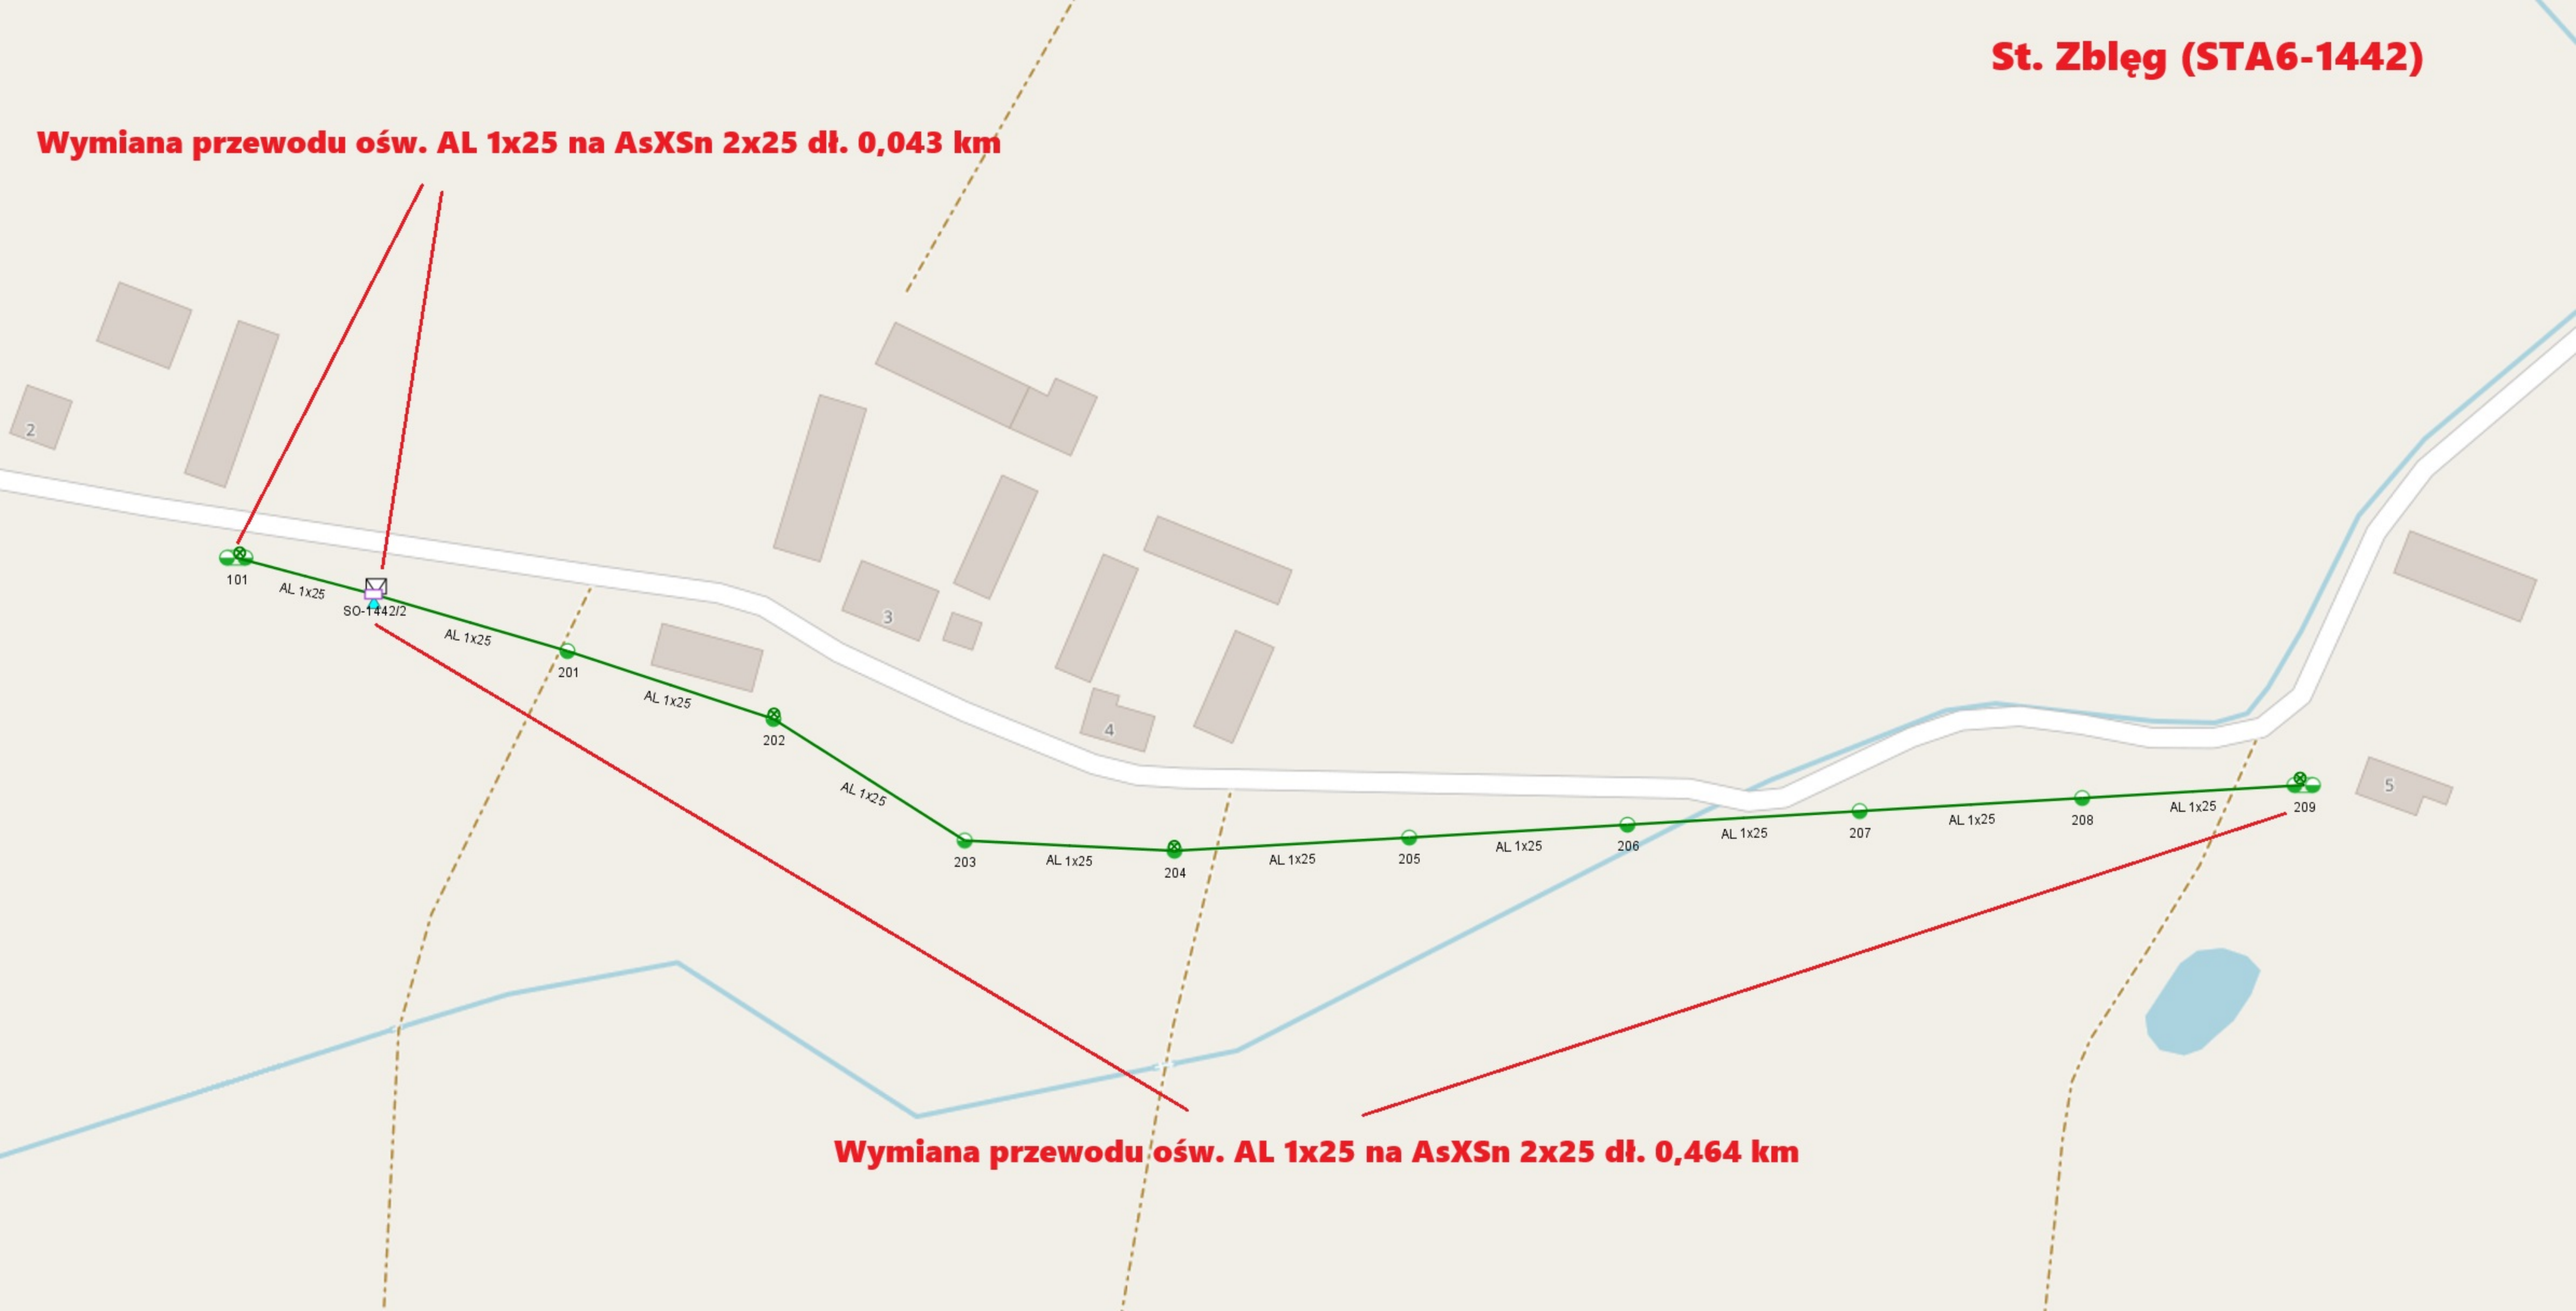

St. Zbłęg (STA6-1442)
Wymiana przewodu ośw. AL 1x25 na AsXSn 2x25 dł. 0,043 km
101
AL 1x25
SO-1442/2
AL 1x25
201
AL 1x25
202
AL 1x25
203
AL 1x25
204
AL 1x25
205
AL 1x25
206
AL 1x25
207
AL 1x25
208
AL 1x25
209
Wymiana przewodu ośw. AL 1x25 na AsXSn 2x25 dł. 0,464 km