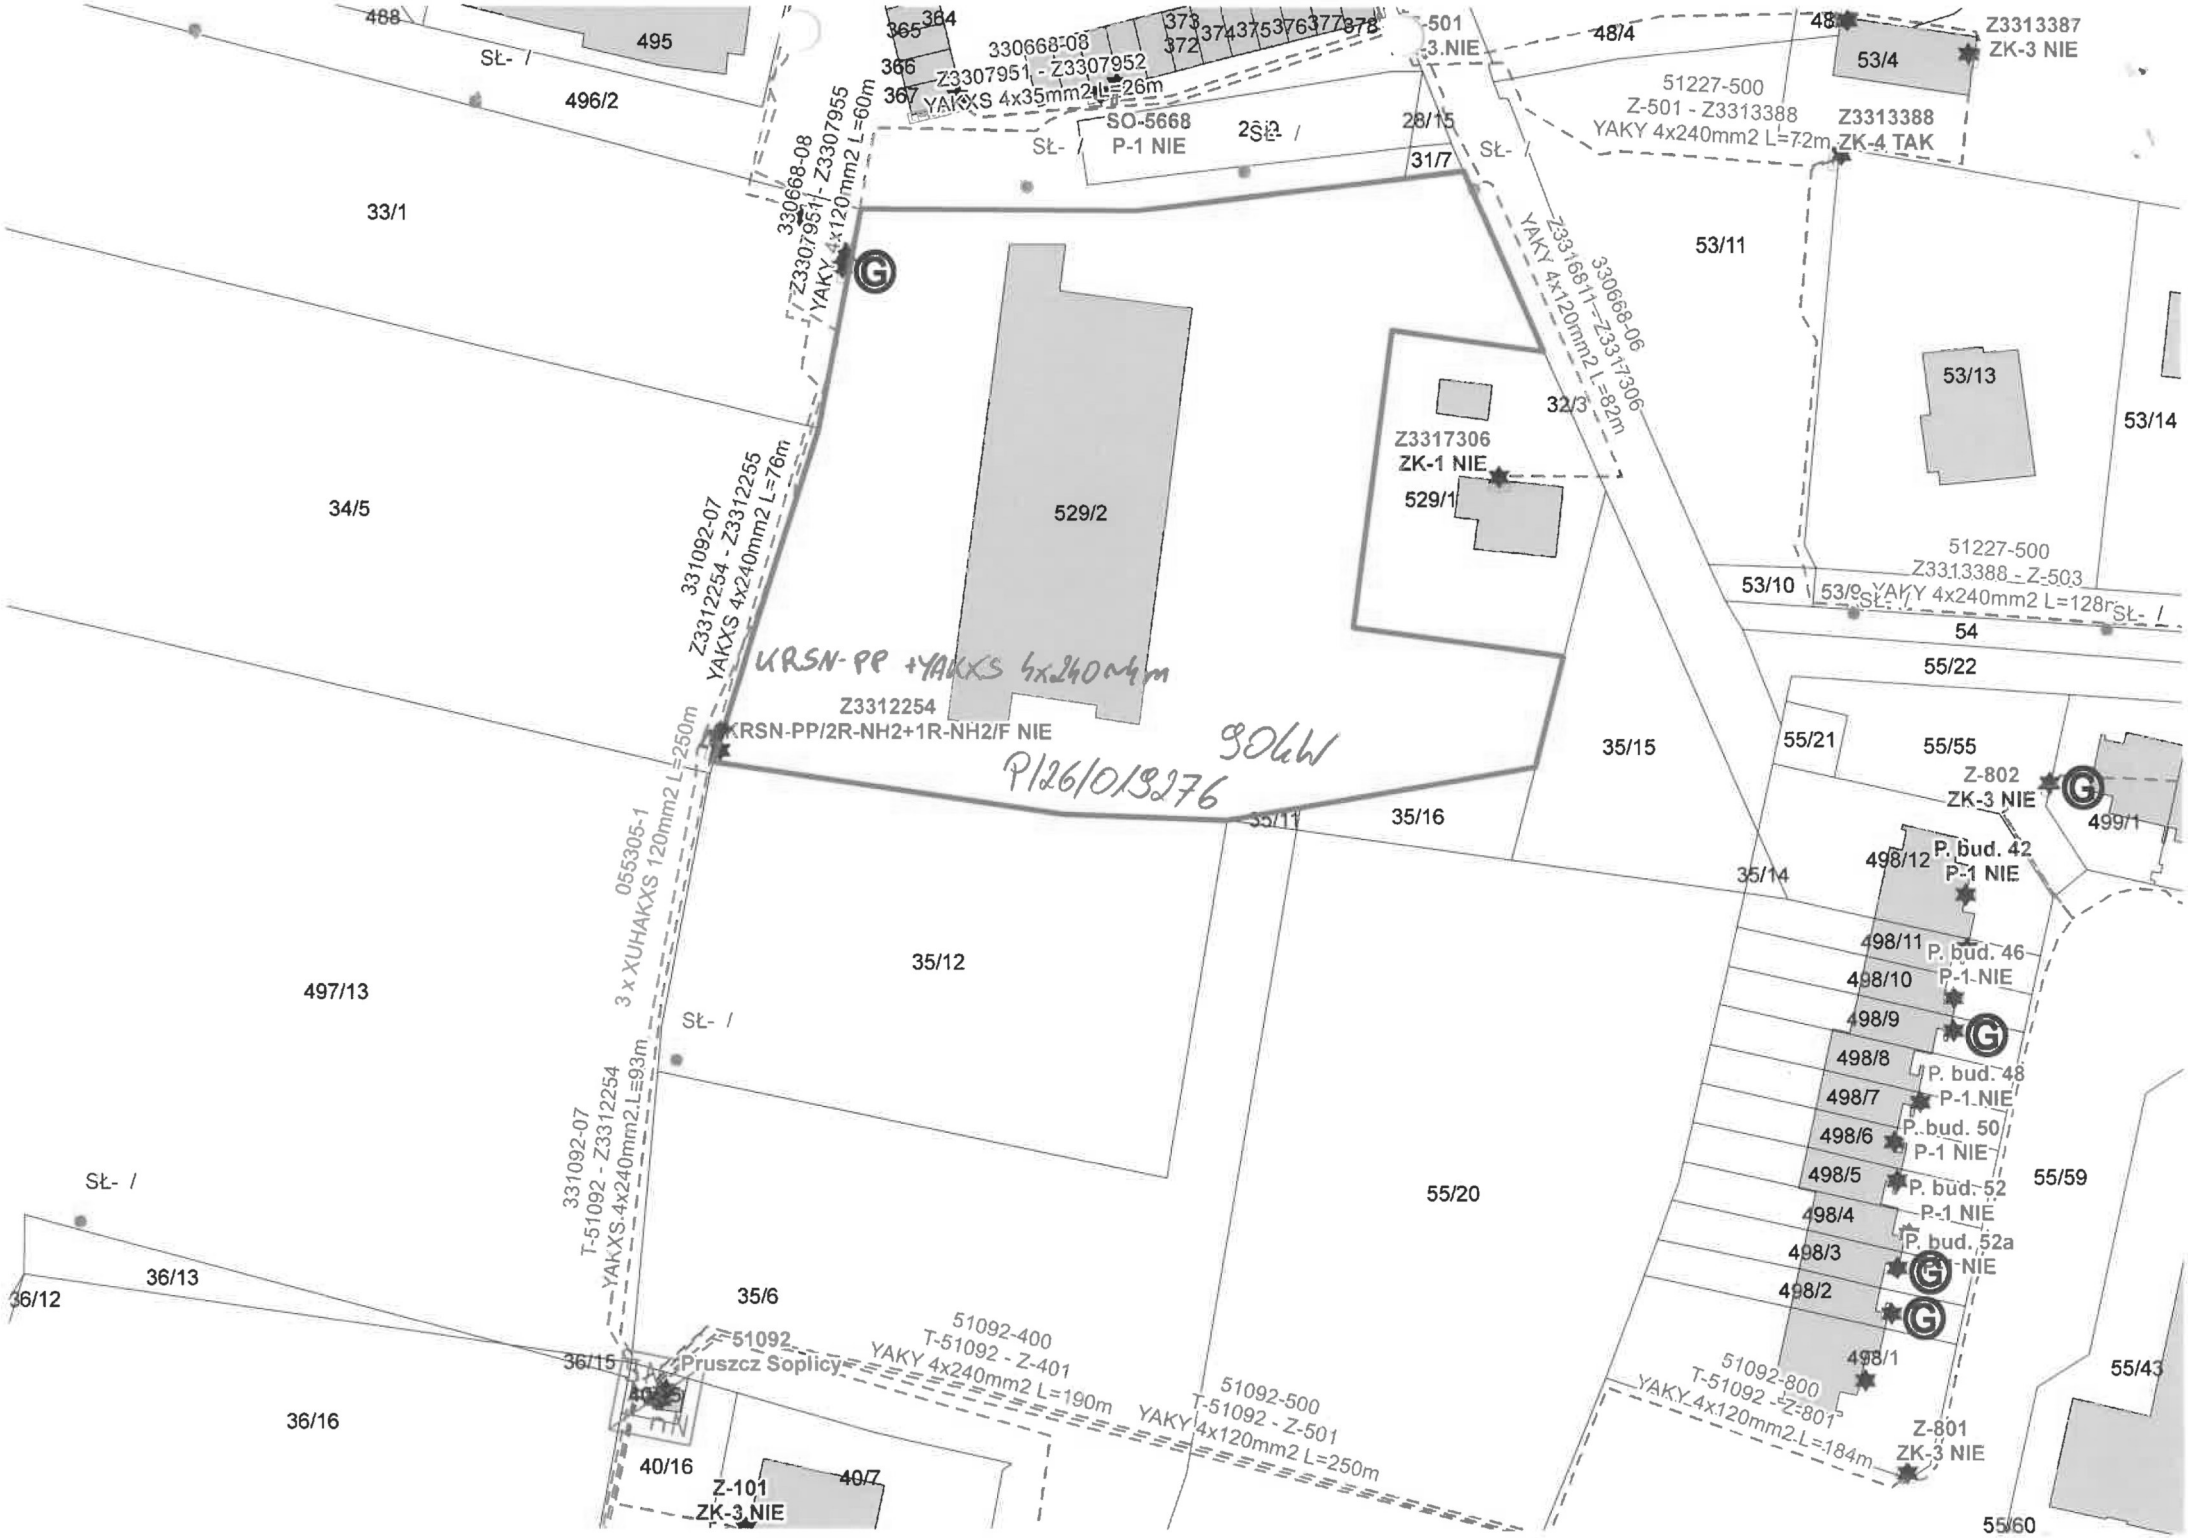

488
495
496/2
33/1
34/5
497/13
36/12
36/13
36/15
36/16
365
364
366
367
330668-08
Z3307951 - Z3307952
YAKXS 4x35mm2 L=26m
373
372
374
375
376
377
378
SO-5668
P-1 NIE
28/15
31/7
330668-08
Z3307951 - Z3307955
YAKY 4x120mm2 L=60m
529/2
529/1
32/3
Z3317306
ZK-1 NIE
330668-06
Z3316811 - Z3317306
YAKY 4x120mm2 L=82m
331092-07
Z3312254 - Z3312255
YAKXS 4x240mm2 L=76m
URSN-PP +YAKXS 4x240mm
Z3312254
KRSN-PP/2R-NH2+1R-NH2/F NIE
P1261018276
80kW
055305-1
3 x XUHAKXS 120mm2 L=250m
331092-07
T-51092 - Z3312254
YAKXS 4x240mm2 L=93m
35/12
35/15
35/16
35/11
35/14
55/20
35/6
40/16
40/7
Z-101
ZK-3 NIE
51092
Pruszcz Soplicy
51092-400
T-51092 - Z-401
YAKY 4x240mm2 L=190m
51092-500
T-51092 - Z-501
YAKY 4x120mm2 L=250m
51092-800
T-51092 - Z-801
YAKY 4x120mm2 L=184m
Z-801
ZK-3 NIE
48/4
Z-501 - Z3313388
3.NIE
51227-500
Z-501 - Z3313388
YAKY 4x240mm2 L=72m
Z3313387
ZK-3 NIE
53/4
Z3313388
ZK-4 TAK
53/11
53/13
53/14
53/10
53/9
51227-500
Z3313388 - Z-503
YAKY 4x240mm2 L=128m
54
55/22
55/21
55/55
Z-802
ZK-3 NIE
499/1
498/12
P. bud. 42
P-1 NIE
498/11
P. bud. 46
P-1 NIE
498/10
498/9
498/8
P. bud. 48
498/7
P-1 NIE
498/6
P. bud. 50
P-1 NIE
498/5
P. bud. 52
P-1 NIE
498/4
P. bud. 52a
498/3
NIE
498/2
498/1
55/59
55/43
55/60
Sł-