



| | Zamawiający: | Projektant: | Temat: | Tytuł rysunku: |
|---|---|---|---|---|
| | **ORLEN Budonaft Sp. z o.o.**<br>ul. Fabryczna 1C, 34-600 Limanowa | **TRAFFIC PROJECT**<br>ul. Siostry Elżbiety Czackiej 25G<br>32-005 Niepołomice<br>tel.: +48 513 163 873<br>e-mail: wojciech@twardzik.pl<br>mgr inż. **Wojciech Twardzik** | **Projekt stałej organizacji ruchu**<br>dla obszaru stacji paliw ORLEN<br>w ciągu drogi wojewódzkiej nr 780 w m. Alwernia | Plan sytuacyjny<br>Data opracowania: sierpień 2026<br>Skala: 1:25000 rys.nr: 1 |

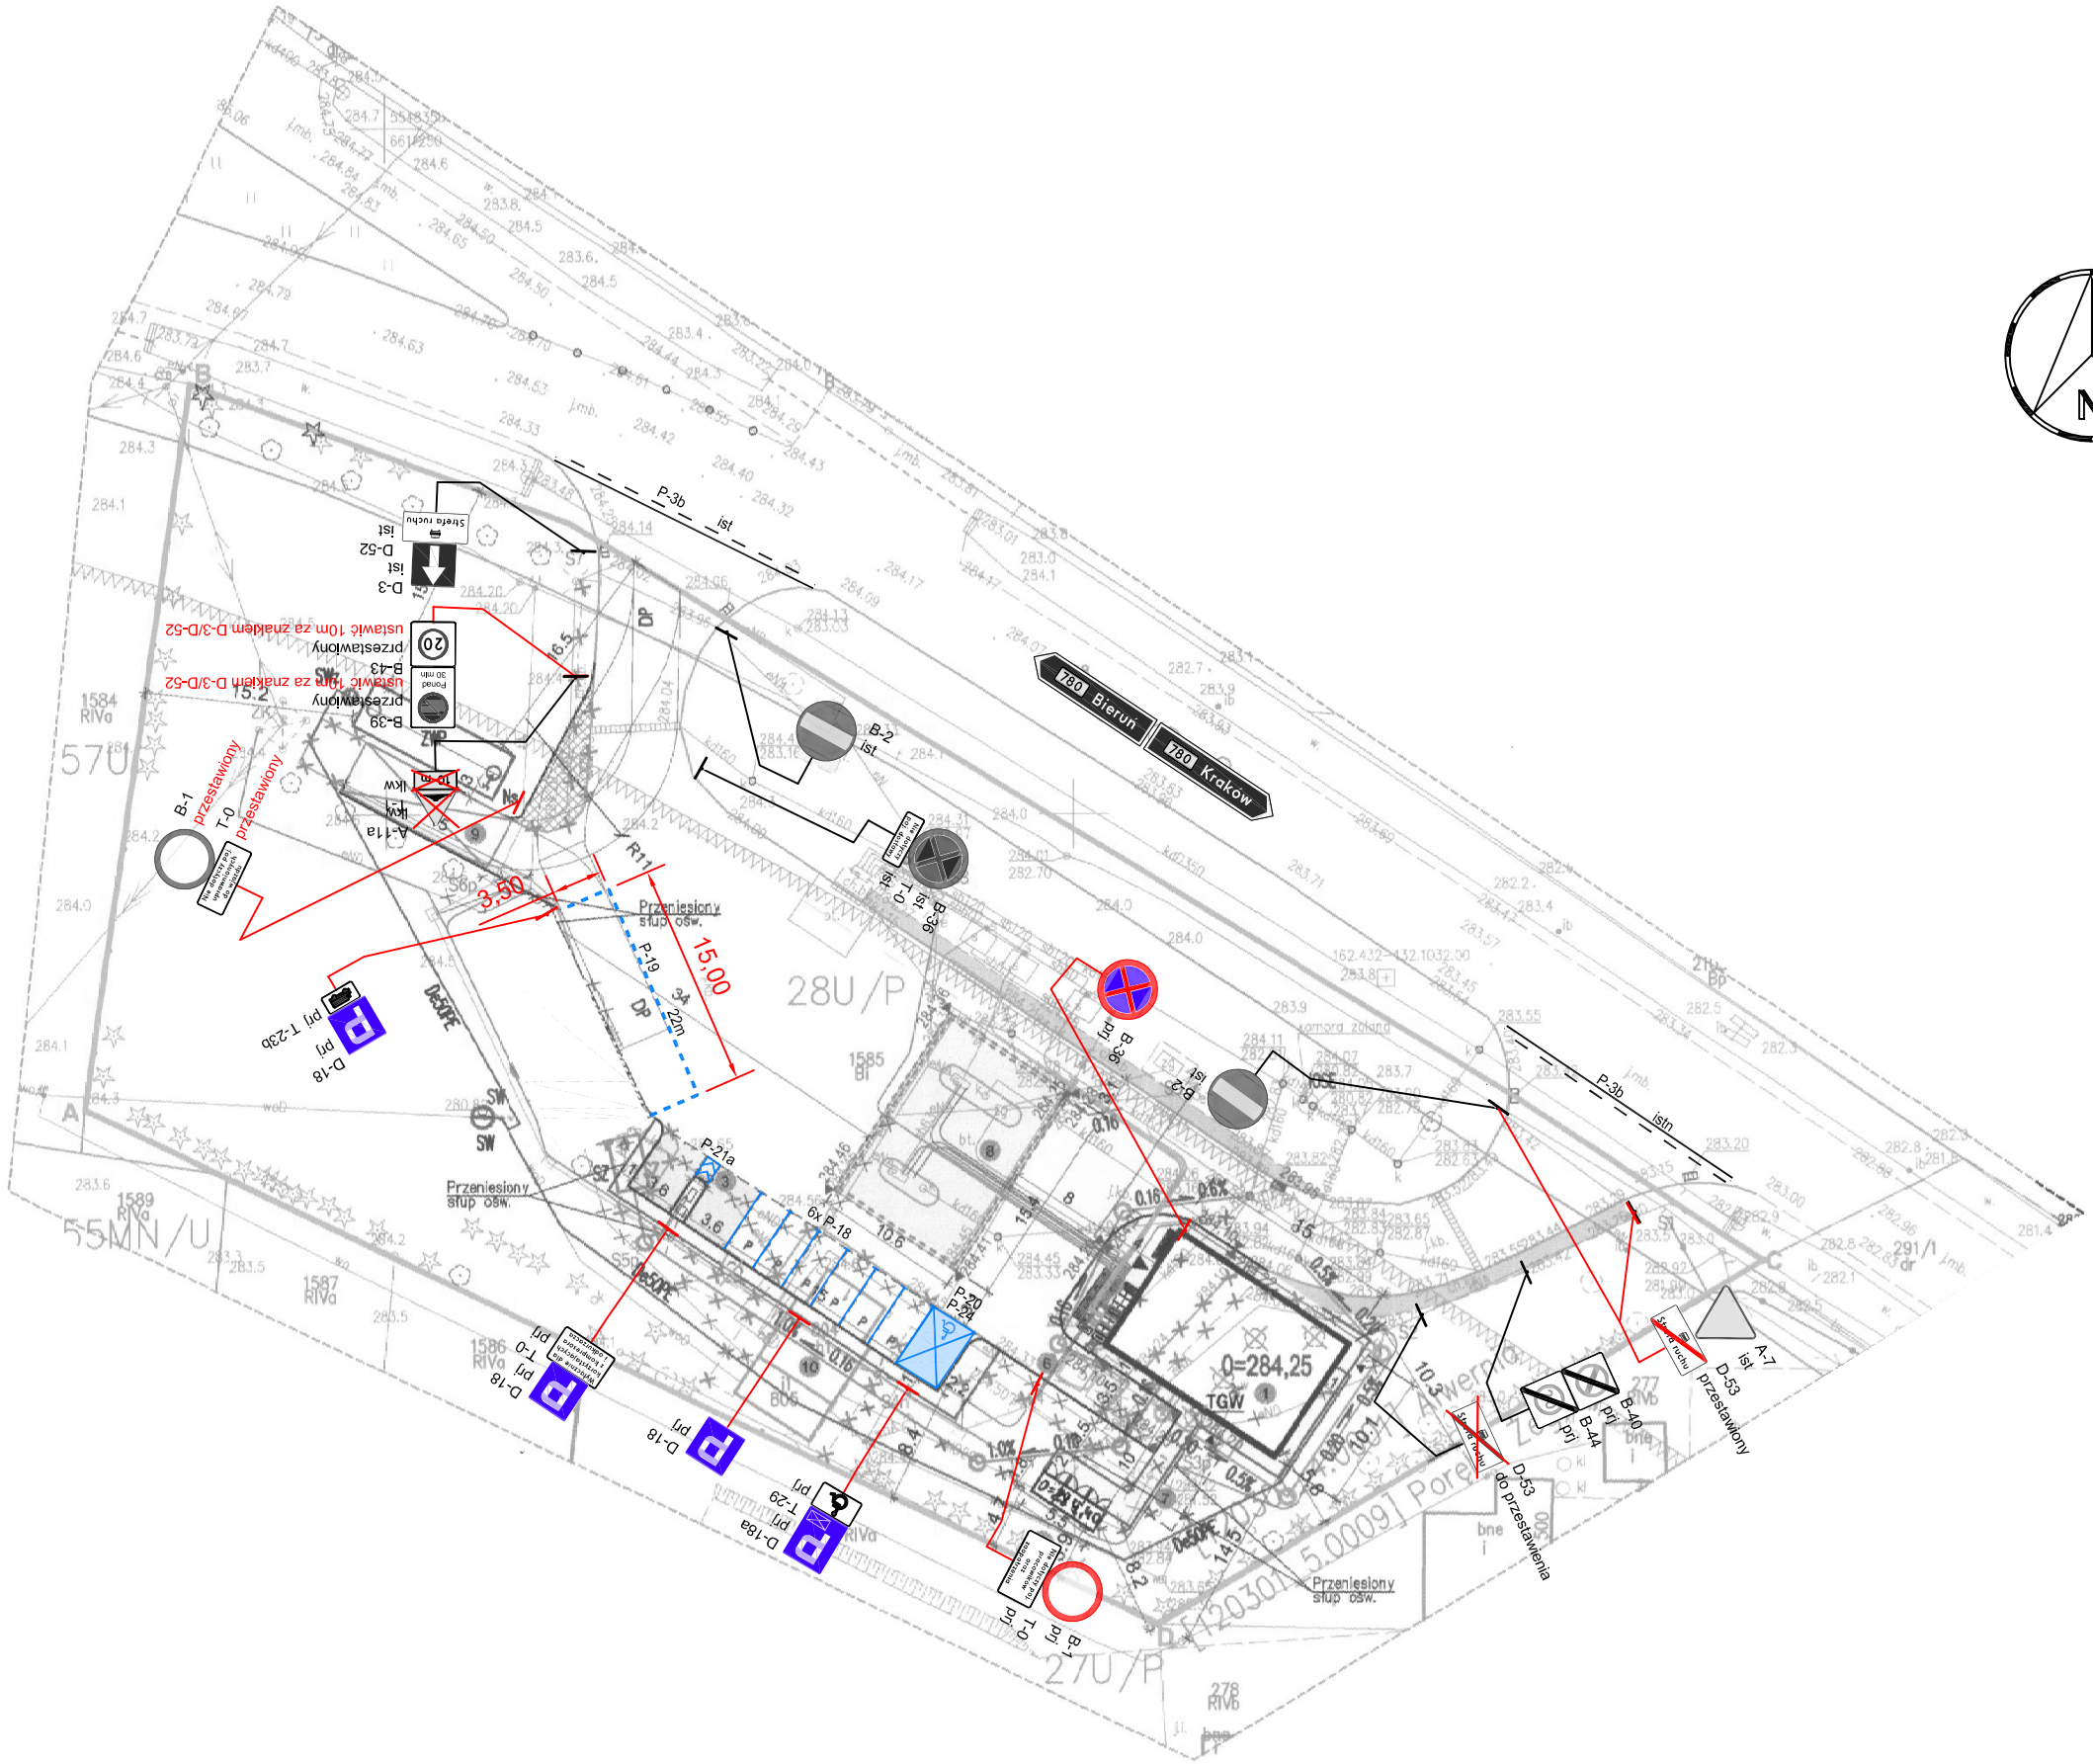


| Oznaczenia: | Zamawiający / wykonawca:: | Projektant: | Temat: | Tytuł rysunku: |
|---|---|---|---|---|
| Znaki plonowe istniejące<br>Znaki poziome istniejące<br>Znaki plonowe projektowane<br>Znaki pozłome projektowane | **ORLEN Budonaft Sp. z o.o.**<br>ul. Fabryczna 1C, 34-600 Limanowa | **TRAFFIC PROJECT**<br>ul. Siostry Elżbiety Czackiej 25G<br>32-005 Niepołomice<br>tel.: +48 513 163 873<br>e-mail: wojciech@twardzik.pl<br>mgr Inż. **Wojciech Twardzik** | **Projekt stałej organizacji ruchu**<br>dla obszaru stacji paliw ORLEN<br>w ciągu drogi wojewódzkiej nr 780 w m. Alwernia | Plan sytuacyjny<br>Data opracowania: sierpień 2026<br>Skala: 1:500 rys.nr: 1 |