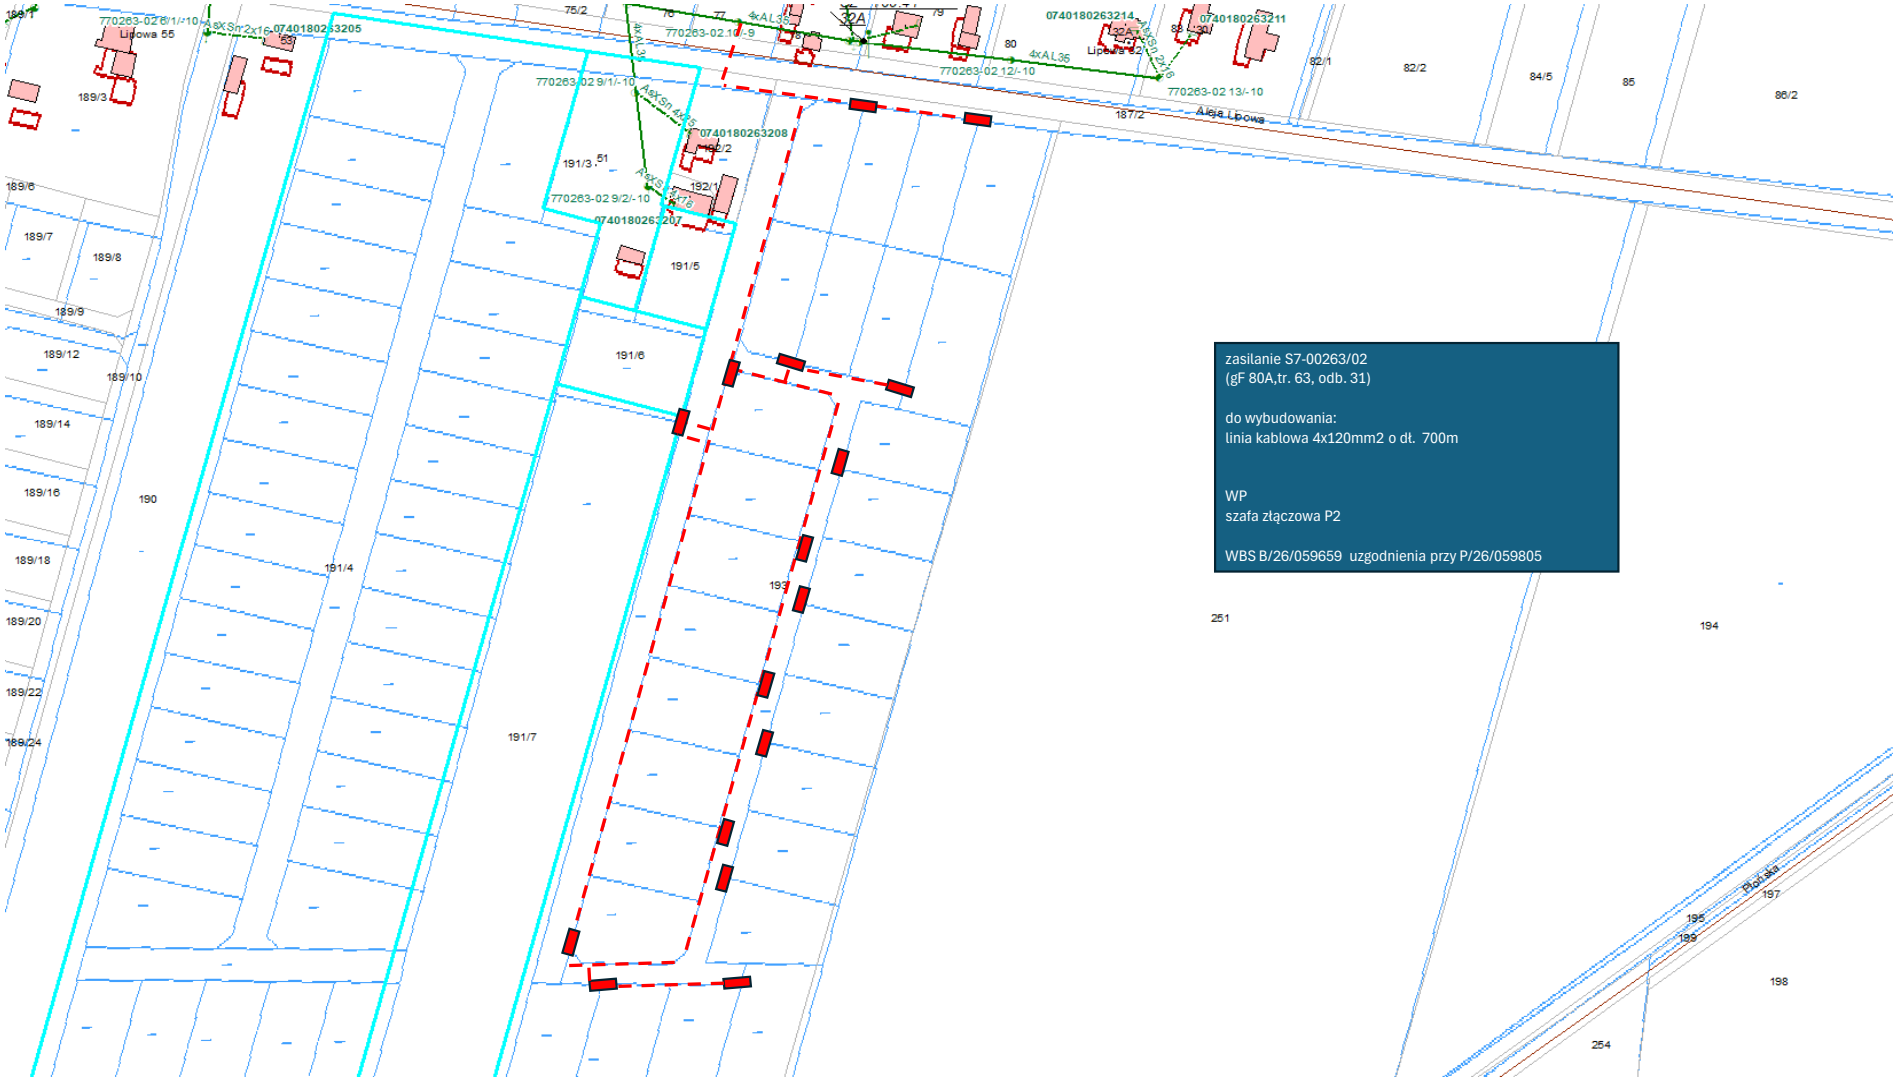

zasilanie S7-00263/02
(gF 80A,tr. 63, odb. 31)
do wybudowania:
linia kablowa 4x120mm2 o dł. 700m
WP
szafa złączowa P2
WBS B/26/059659 uzgodnienia przy P/26/059805
Lipowa 55
Aleja Lipowa
Lipowa 42
Polska
770263-02 6/1/-10
770263-02 9/1/-10
770263-02 9/2/-10
770263-02 10/-9
770263-02 12/-10
770263-02 13/-10
0740180263205
0740180263206
0740180263207
0740180263211
0740180263214
4xAL35
AsXSn 4x16
AsXSn 4x35
189/1
189/3
189/6
189/7
189/8
189/9
189/10
189/12
189/14
189/16
189/18
189/20
189/22
189/24
190
191/3
191/4
191/5
191/6
191/7
192/1
192/2
193
194
195
197
198
251
254
75/2
76
77
79
80
82/1
82/2
84/5
85
86/2
187/2