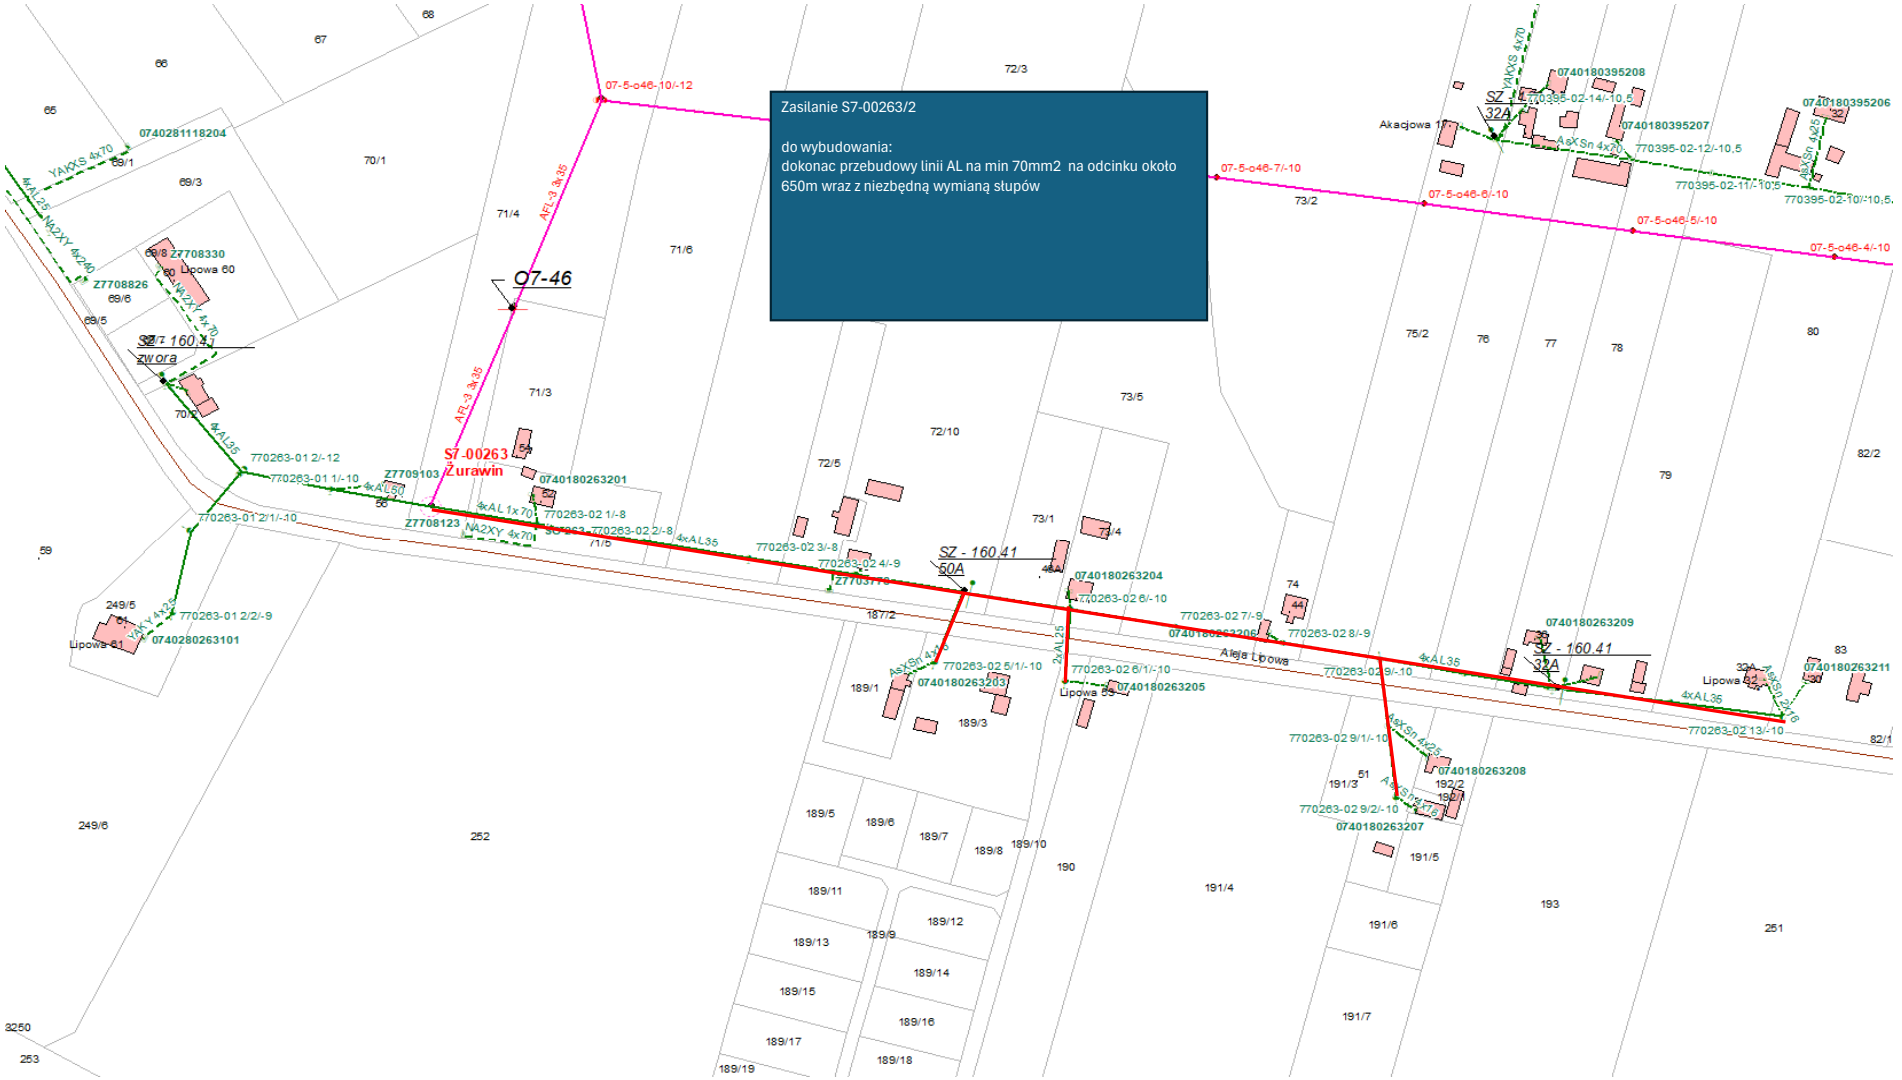

Zasilanie S7-00263/2
do wybudowania:
dokonac przebudowy linii AL na min 70mm2 na odcinku około 650m wraz z niezbędną wymianą słupów
O7-46
S7-00263
Żurawin
SZ - 160 41
50A
SZ - 160 41
32A
SZ - 160 41
32A
Aleja Lipowa
Lipowa 60
Lipowa 61
Lipowa 55
Akacjowa 1
07-5-o46-10/-12
07-5-o46-7/-10
07-5-o46-6/-10
07-5-o46-5/-10
07-5-o46-4/-10
0740180263201
0740180263203
0740180263204
0740180263205
0740180263206
0740180263207
0740180263208
0740180263209
0740180263211
0740180395206
0740180395207
0740180395208
0740281118204
Z7708330
Z7708826
Z7709103
Z7708123
770263-01 2/-12
770263-01 1/-10
770263-01 2/1/-10
770263-01 2/2/-9
770263-02 1/-8
770263-02 2/-8
770263-02 3/-8
770263-02 4/-9
770263-02 5/1/-10
770263-02 6/-10
770263-02 6/1/-10
770263-02 7/-9
770263-02 8/-9
770263-02 9/-10
770263-02 9/1/-10
770263-02 9/2/-10
770263-02 13/-10
770395-02-14/-10,5
770395-02-12/-10,5
770395-02-11/-10,5
770395-02-10/-10,5
4xAL35
4xAL50
4xAL 1x70
2xAL 25
AFL-3 3x35
NA2XY 4x240
NA2XY 4x70
NA2XY 4x70
YAKXS 4x70
YAKY 4x120
AsXSn 4x70
AsXSn 4x25
AsXSn 2x16
AsXSn 4x70
AsXSn 4x70
AsXSn 4x70
4xAL36