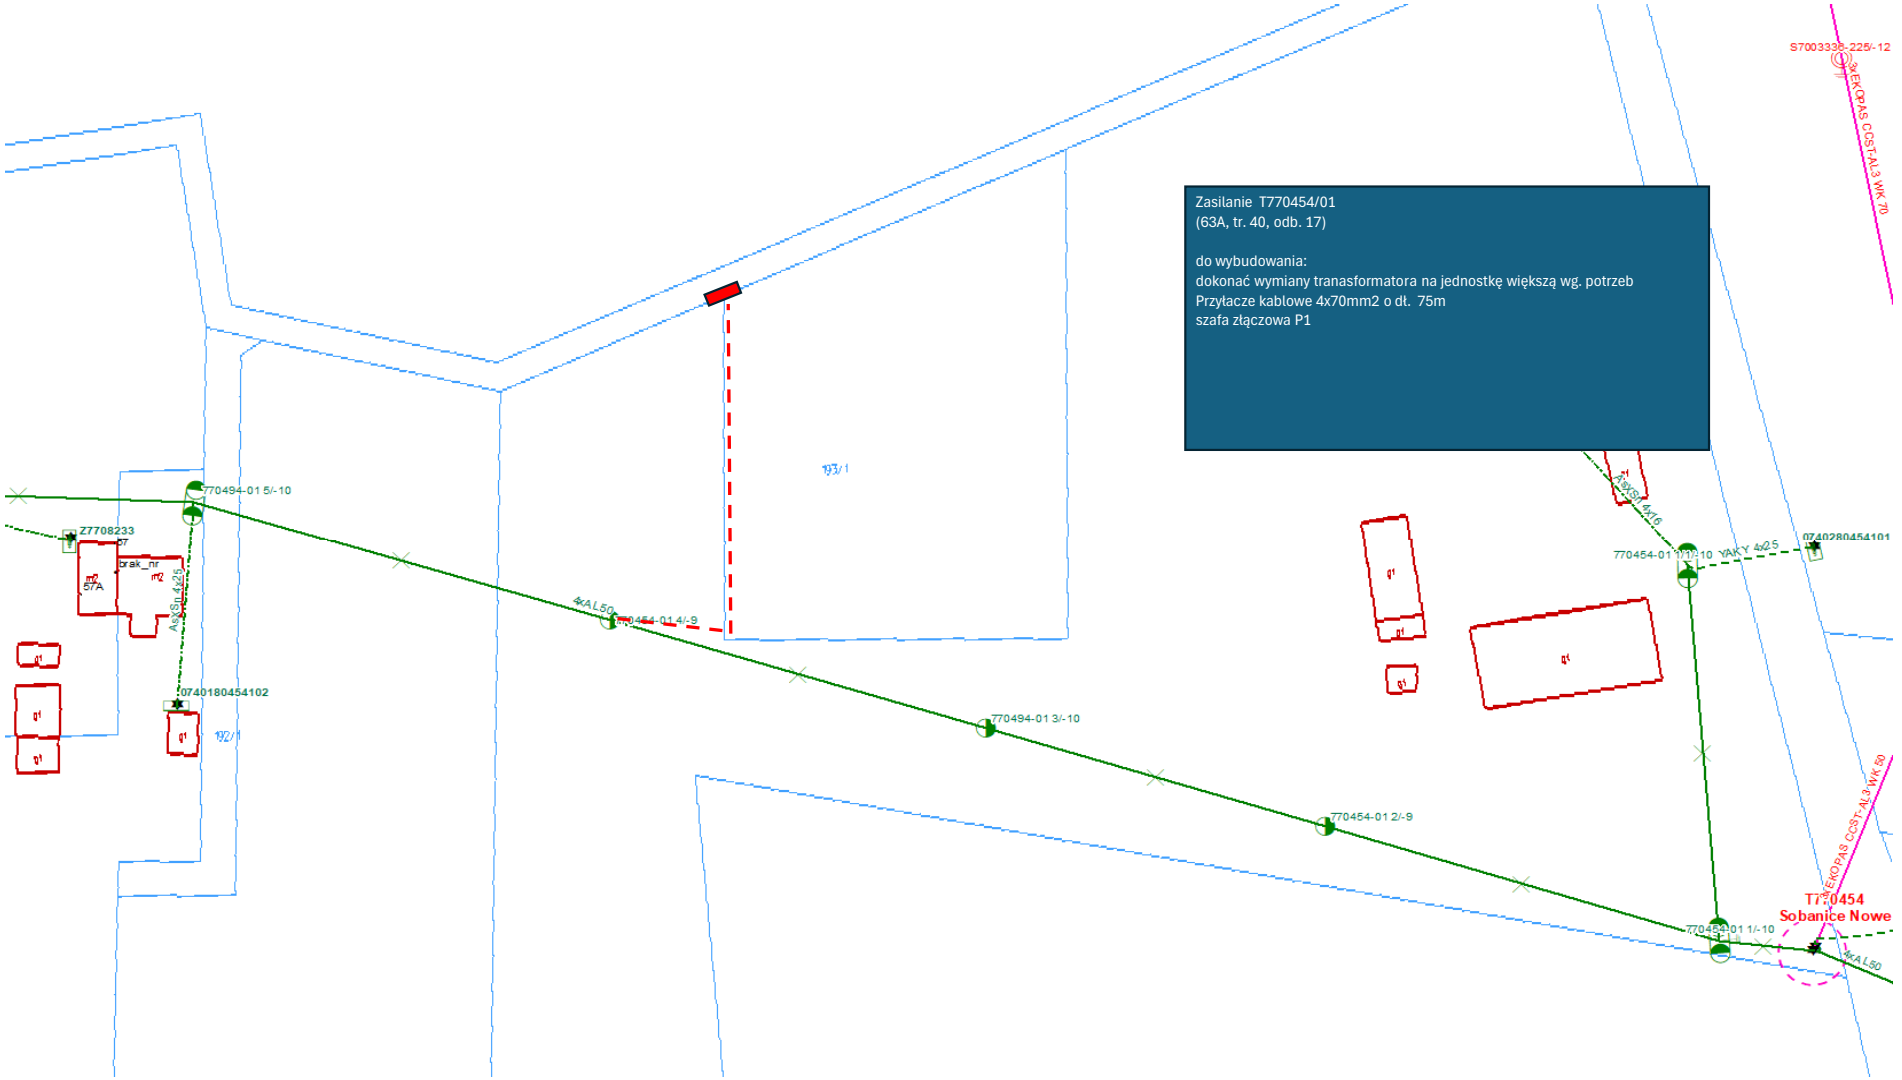

Zasilanie T770454/01
(63A, tr. 40, odb. 17)
do wybudowania:
dokonać wymiany tranasformatora na jednostkę większą wg. potrzeb
Przyłacze kablowe 4x70mm2 o dł. 75m
szafa złączowa P1
193/1
192/1
T770494-015/-10
Z7708233
brak_nr
57A
AsXSn 4x25
4xAL50
T770454-014/-9
T770494-013/-10
T770454-012/-9
0740180454102
T770454-011/-10
YAKY 4x25
0740280454101
T770454
Sobanice Nowe
S7003338-225/-12
3xEKOPAS CCST-AL3 WK 70
3xEKOPAS CCST-AL3 WK 50