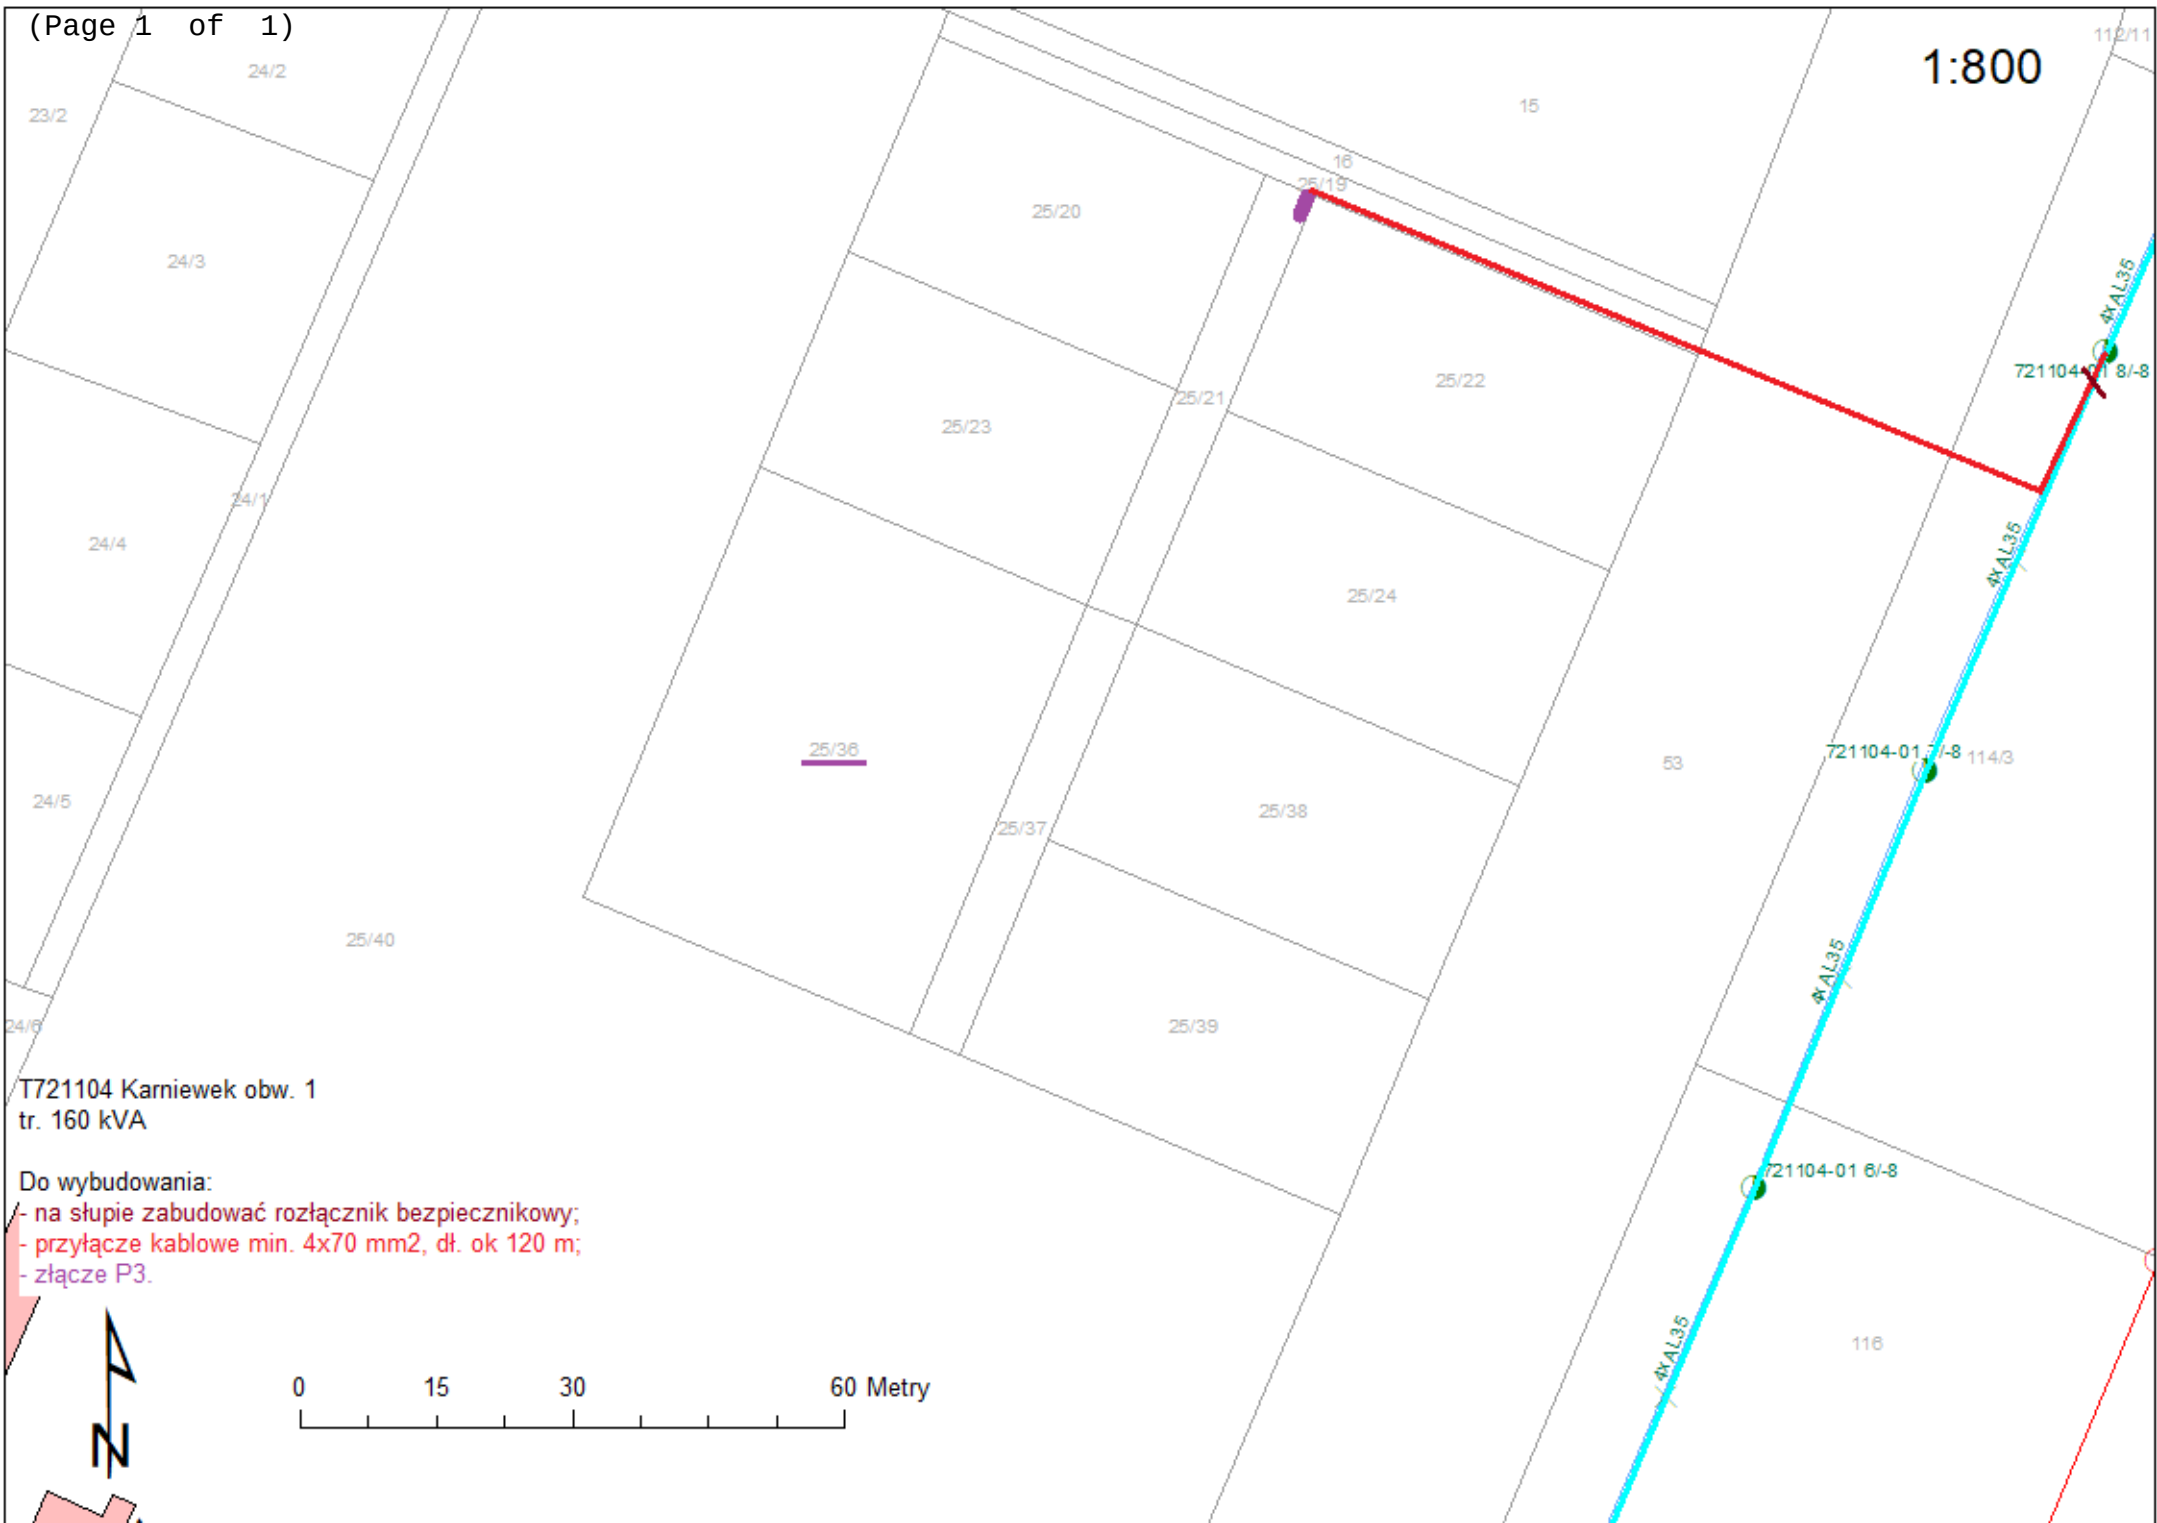

1:800
24/2
23/2
24/3
24/4
24/1
24/5
24/6
25/40
25/36
25/20
25/19
16
15
25/23
25/21
25/22
25/24
25/37
25/38
25/39
53
114/3
116
112/11
4xAL35
4xAL35
4xAL35
4xAL35
721104-01 8/-8
721104-01 7/-8
721104-01 6/-8
T721104 Karniewek obw. 1
tr. 160 kVA
Do wybudowania:
- na słupie zabudować rozłącznik bezpiecznikowy;
- przyłącze kablowe min. 4x70 mm2, dł. ok 120 m;
- złącze P3.
N
0
15
30
60 Metry