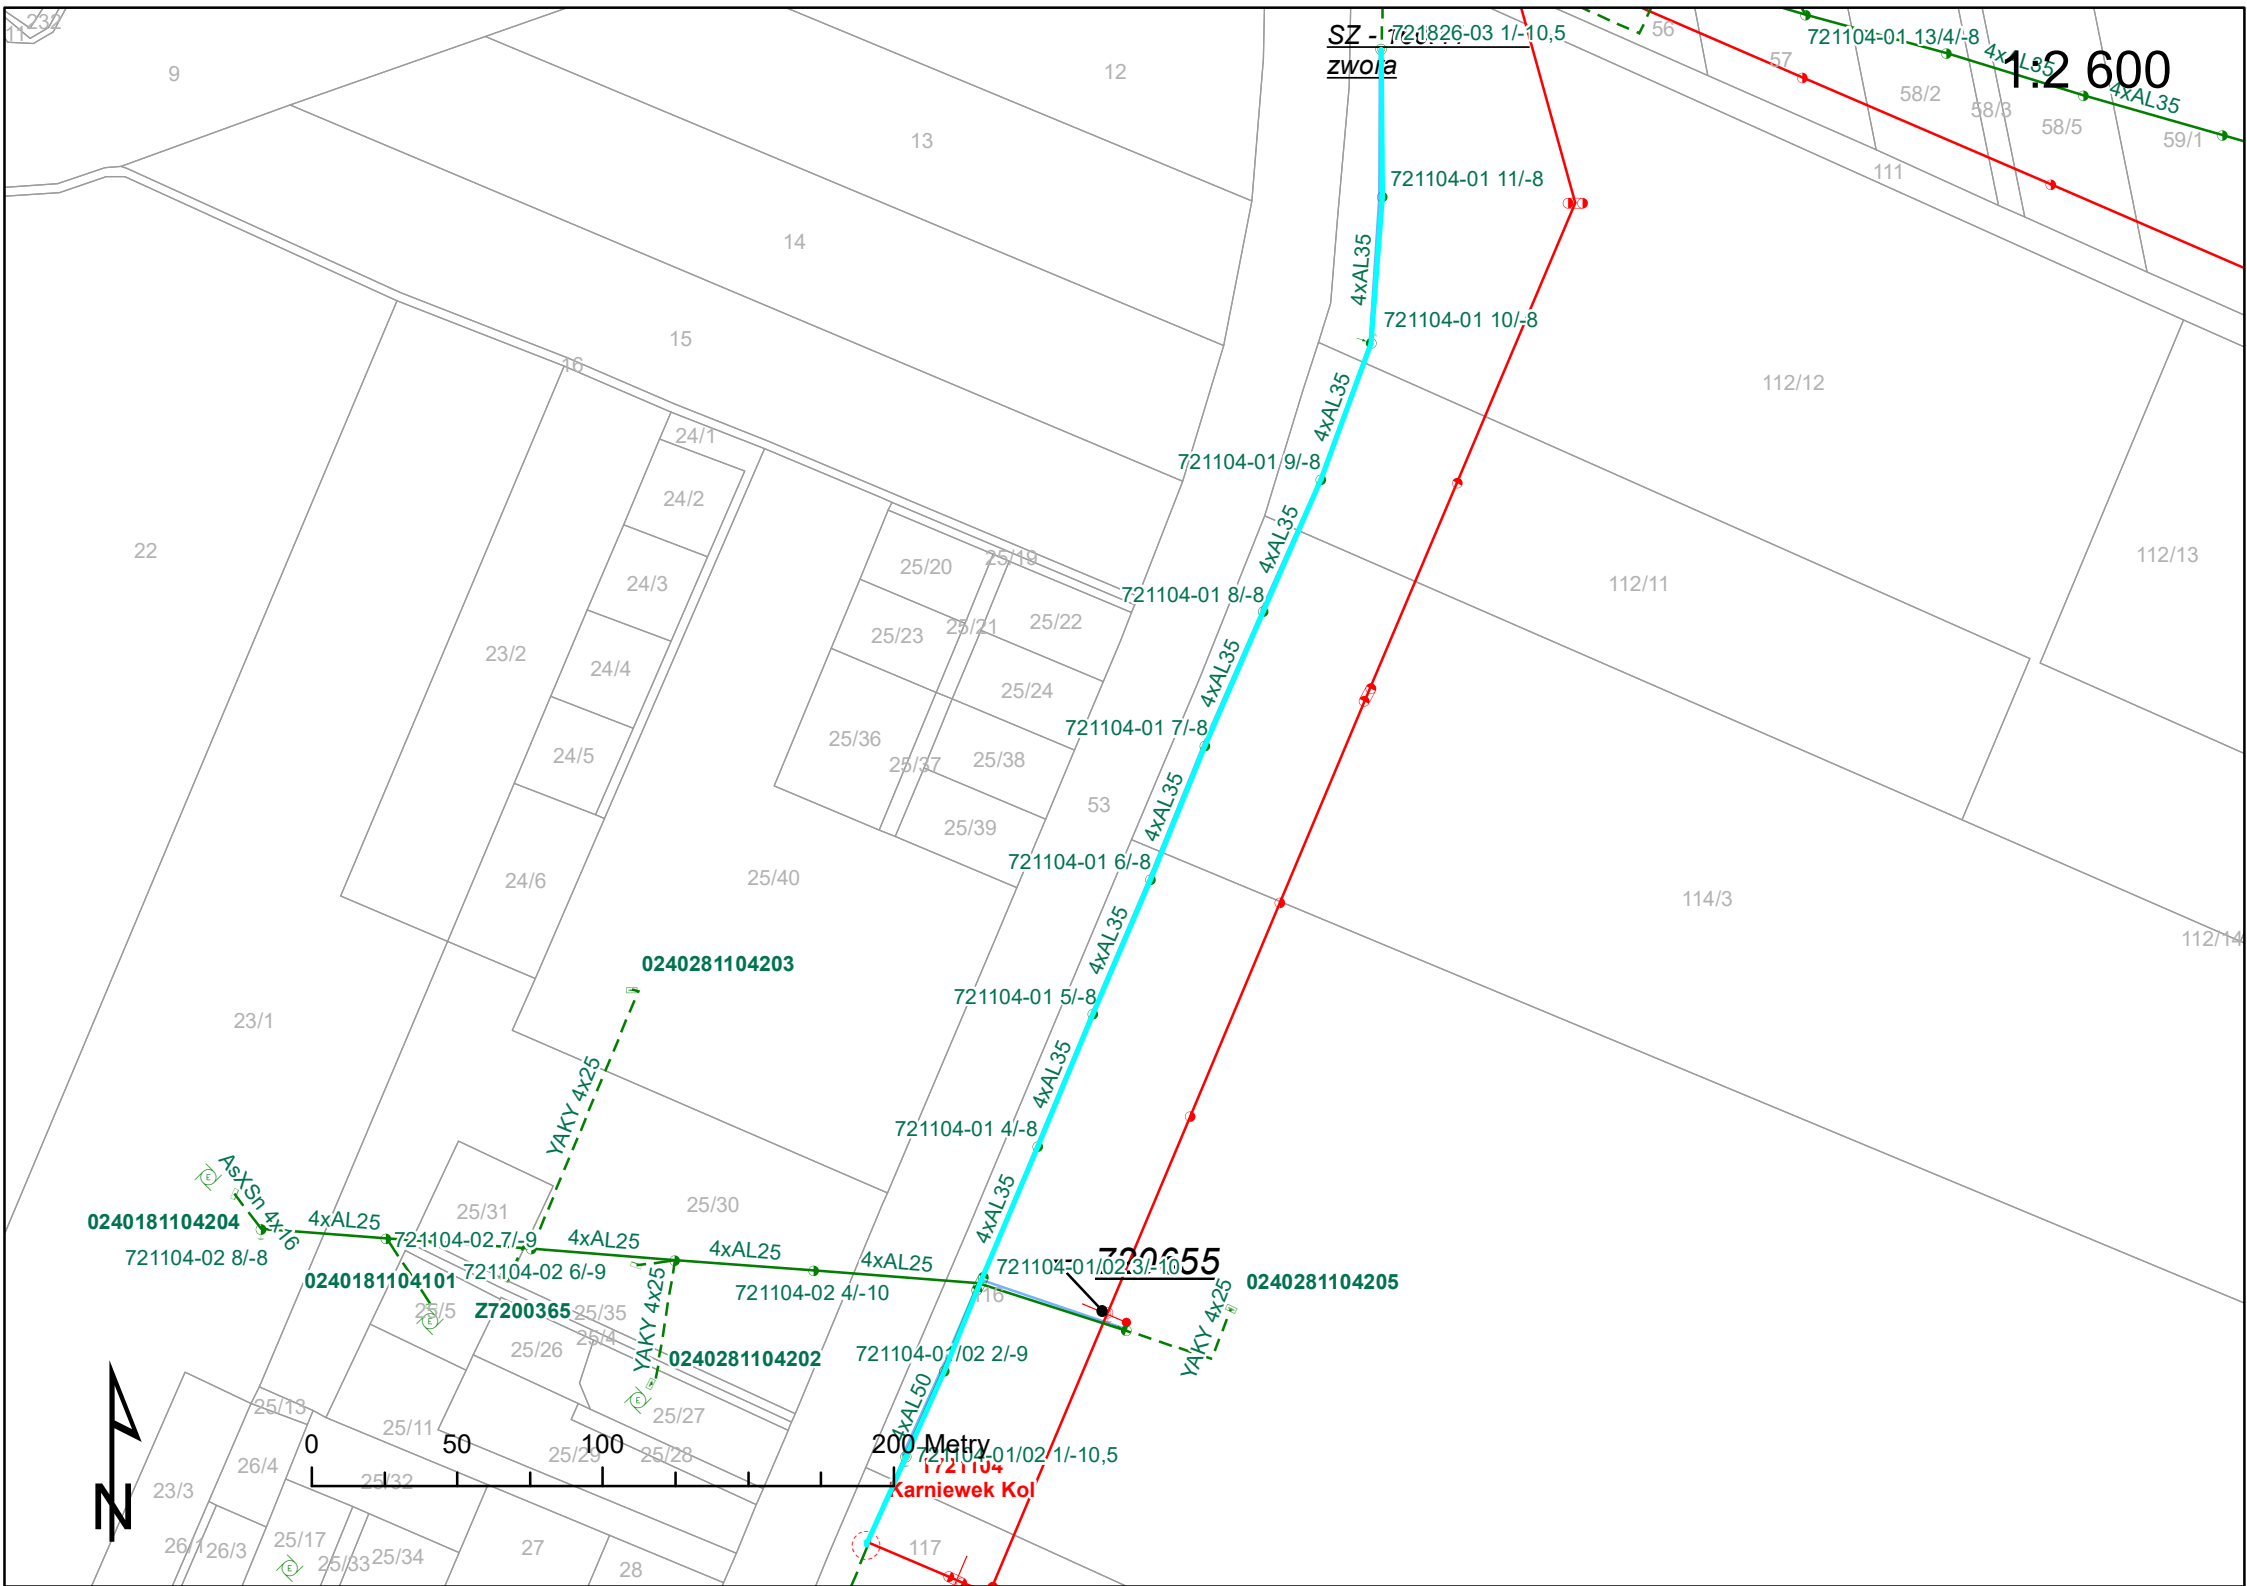

1:2 600
SZ - 721826-03 1/-10,5
zwora
721104-01 13/4/-8
4xAL35
721104-01 11/-8
721104-01 10/-8
721104-01 9/-8
721104-01 8/-8
721104-01 7/-8
721104-01 6/-8
721104-01 5/-8
721104-01 4/-8
721104-01/02 3/-10
721104-01/02 2/-9
721104-01/02 1/-10,5
0240281104203
0240181104204
0240181104101
0240281104202
0240281104205
Z7200365
YAKY 4x25
AsXSn 4x16
4xAL25
4xAL50
721104-02 8/-8
721104-02 7/-9
721104-02 6/-9
721104-02 4/-10
0
50
100
200 Metry
Karniewek Kol
112/12
112/11
112/13
114/3
112/14
53
111
117