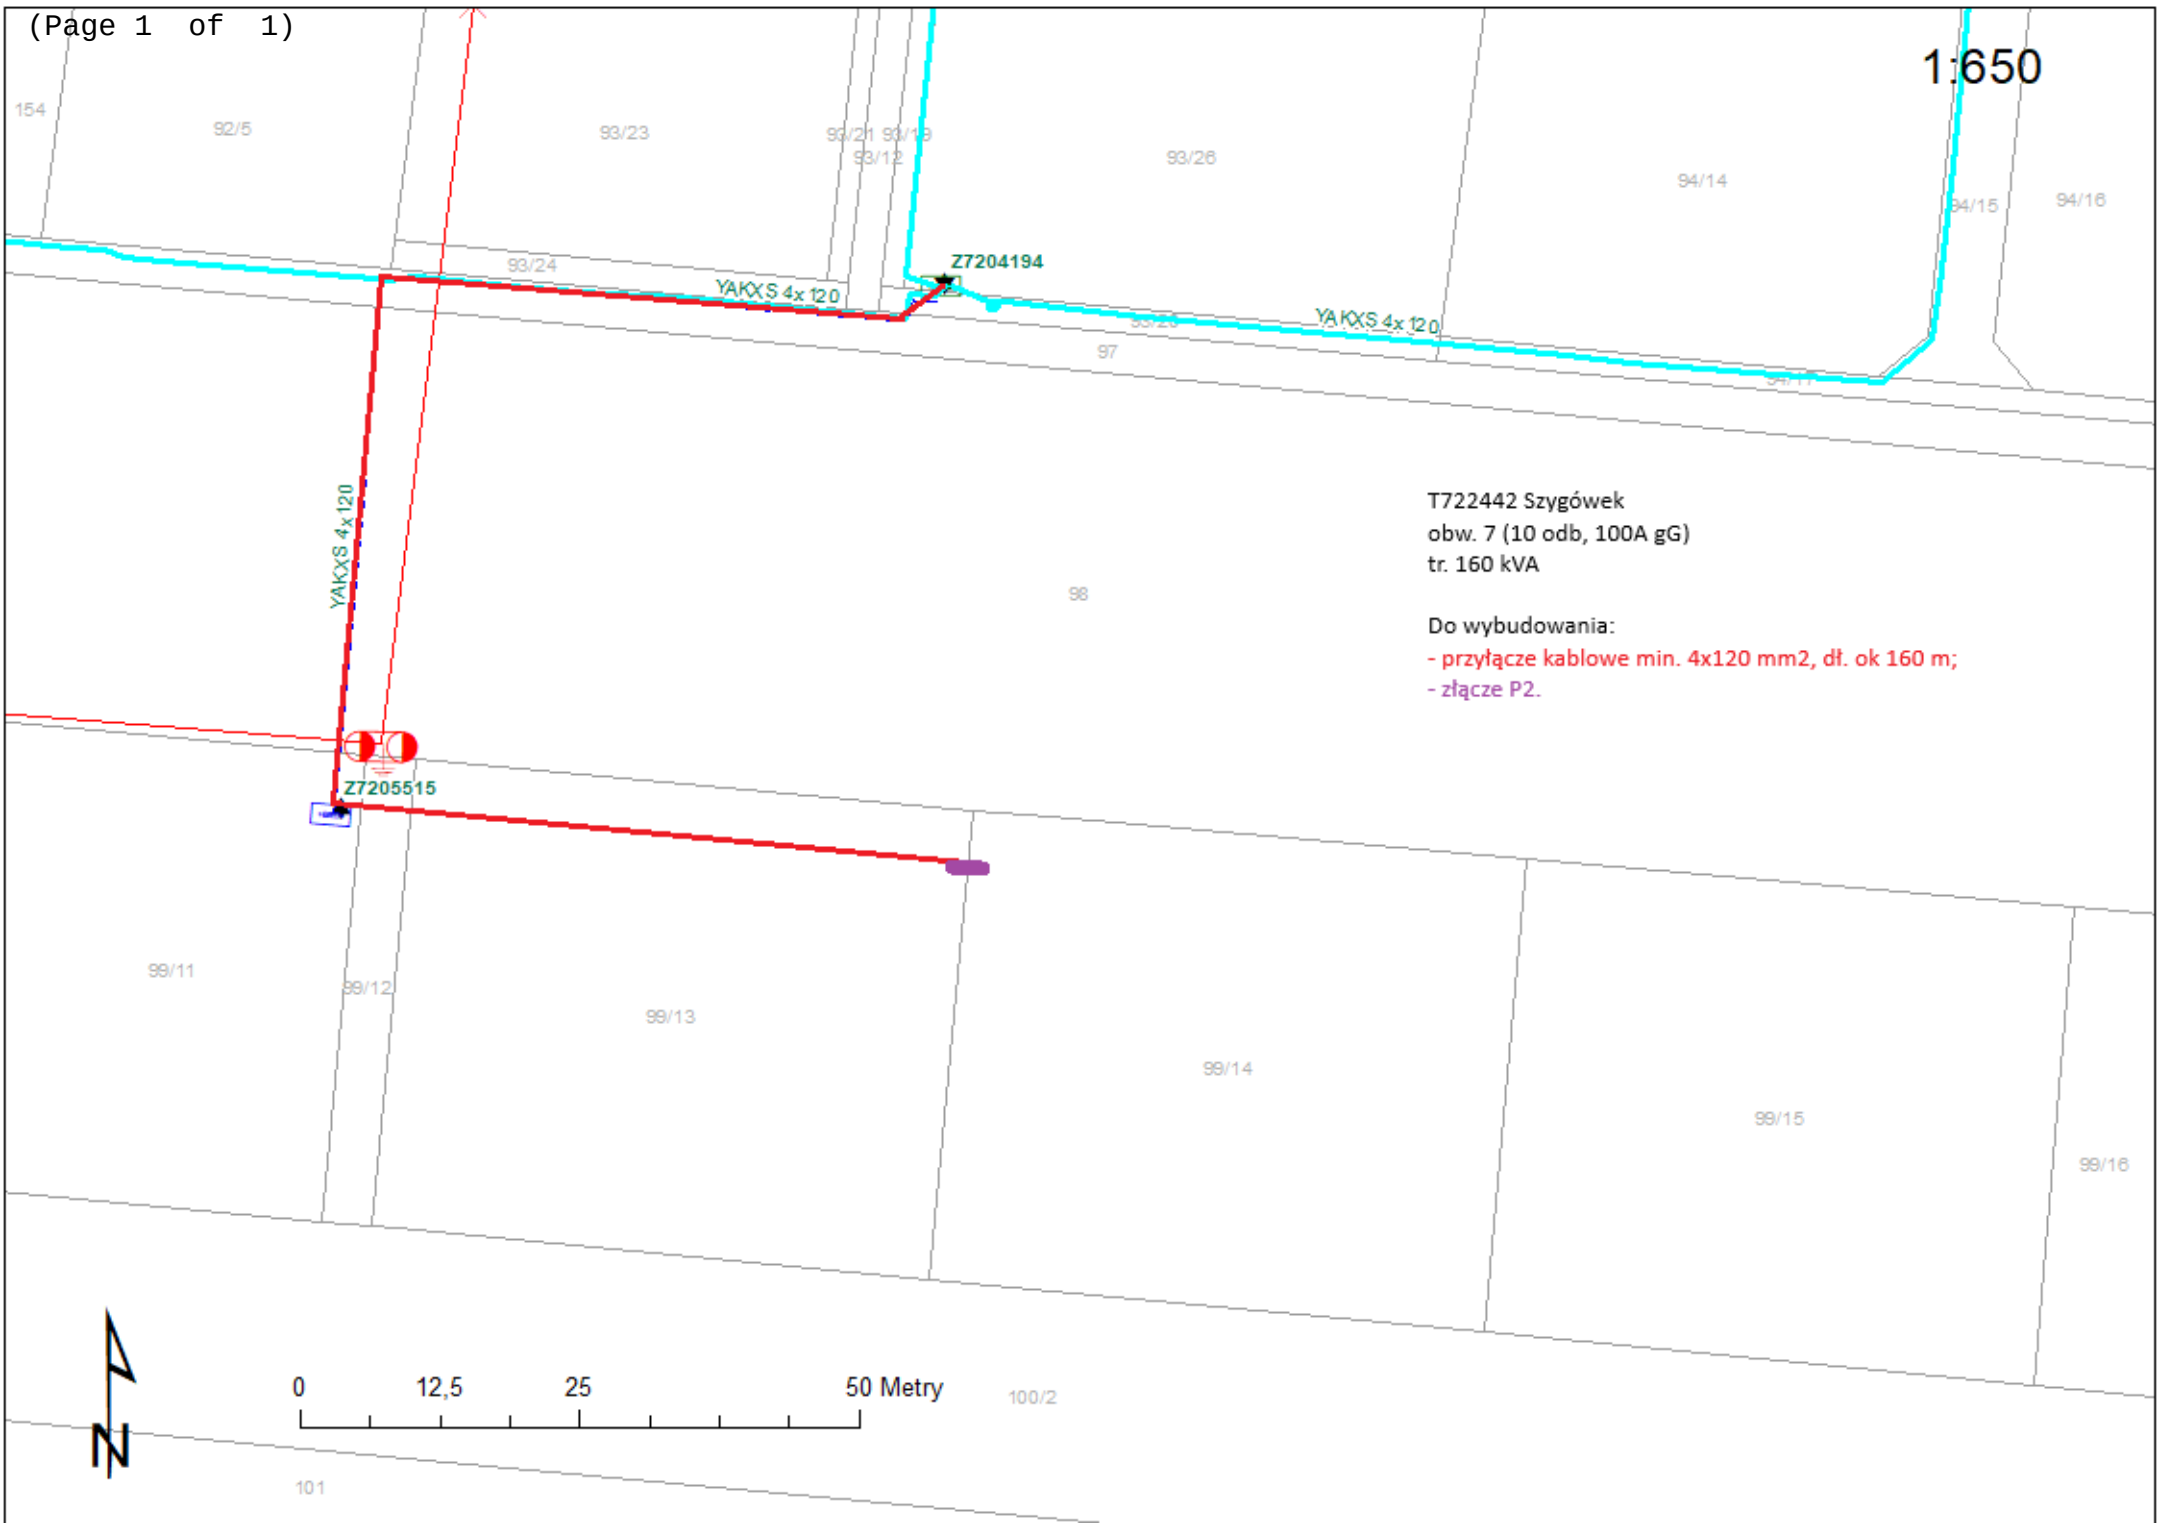

1:650
Z7204194
YAKXS 4x120
YAKXS 4x120
YAKXS 4x120
Z7205515
T722442 Szygówek
obw. 7 (10 odb, 100A gG)
tr. 160 kVA
Do wybudowania:
- przyłącze kablowe min. 4x120 mm2, dł. ok 160 m;
- złącze P2.
0
12,5
25
50 Metry
N