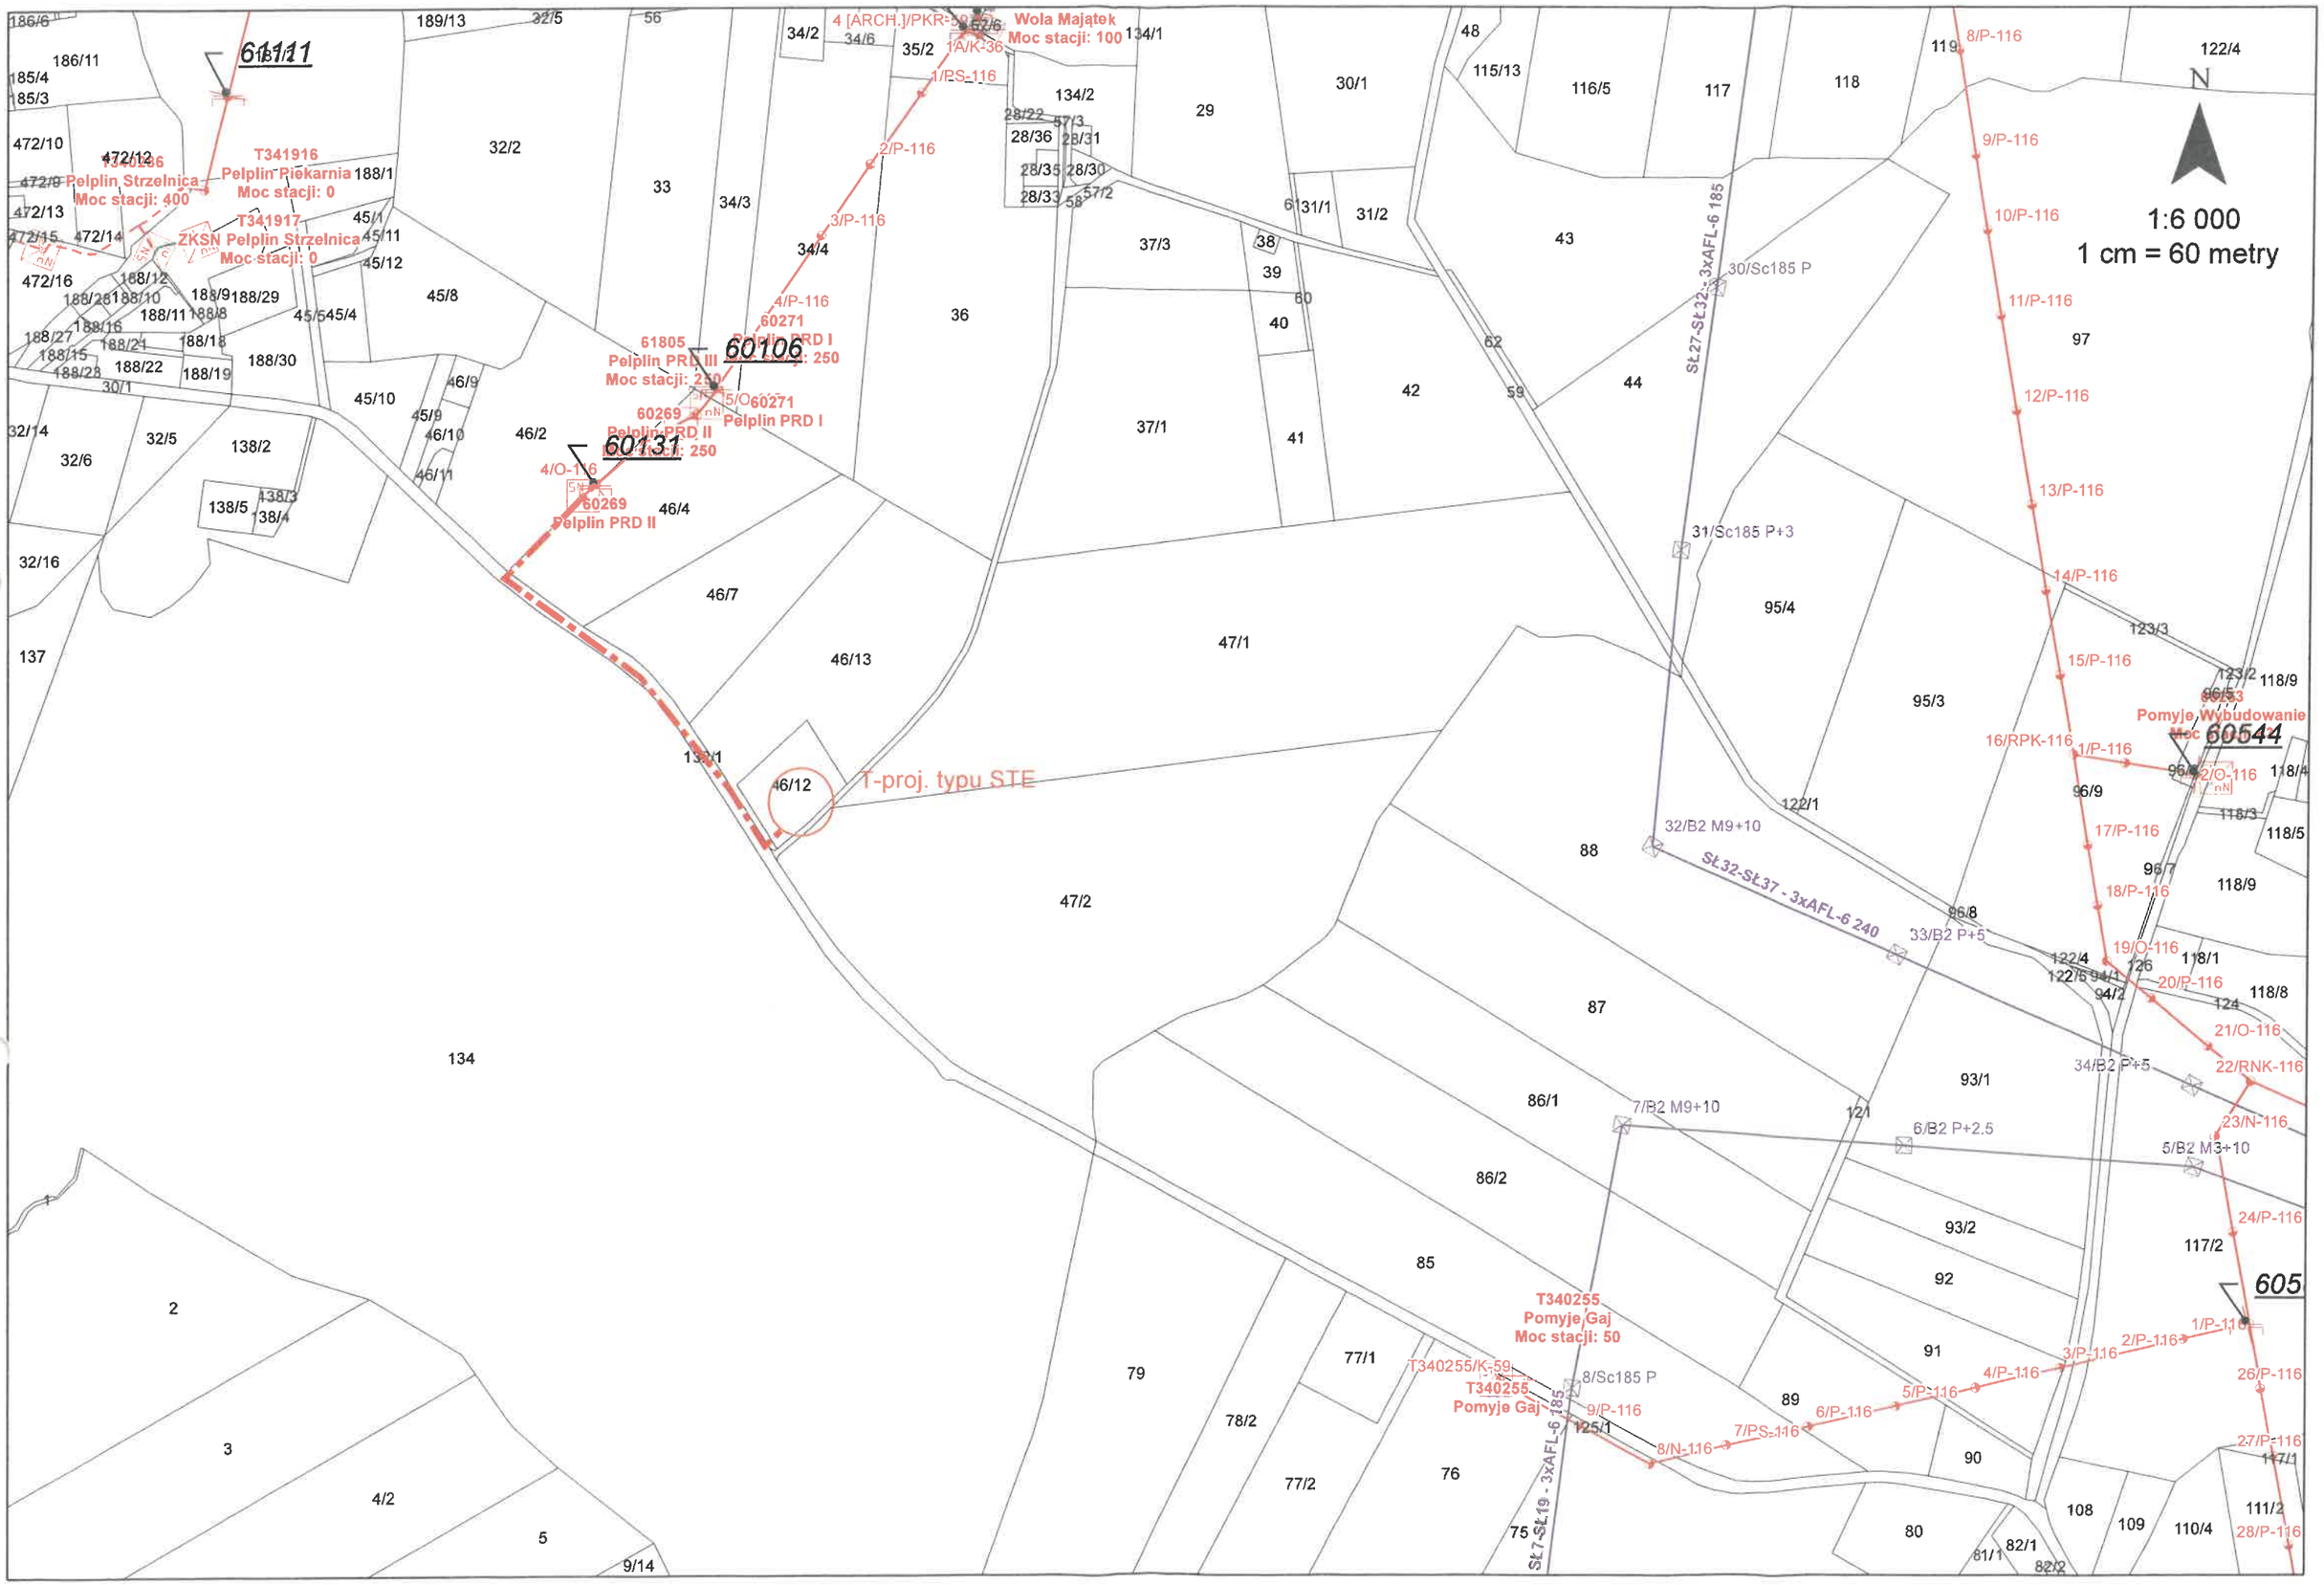


WBS B-25-102624 Pomyje, gm. Pelplin

185/3 186/11 187/2 472/10 472/12 737 472/9 472/6 738 472/13 472/14 740 472/16 188/12 188/9 188/10 188/7 188/29 188/28 188/11 188/8 45/5 45/4 188/27 188/21 188/18 188/26 188/15 188/22 188/19 188/30 188/23 30/1 45/10 32/14 32/5 138/2 32/15 32/6 138/3 138/5 138/4 32/16 137 136 134 133 1 2 3 4/2 188/1 32/2 45/1 45/11 45/2 45/8 33 34/3 34/4 36 46/9 45/9 46/2 46/10 46/11 46/4 46/7 46/13 132/1 46/12 47/2 28/21 28/31 134/2 28/36 28/35 28/30 28/33 58 29 37/3 38 39 60 40 62 37/1 41 42 59 30/1 31/2 61 31/1 43 44 97 95/4 95/3 122/1 88 87 86/1 86/2 85 79 78/2 77/1 77/2 76 75 80 93/1 93/2 121 92 91 89 115/13 116/5 117 118 97 42 59 47/1 125/1

Sł-4 / Odporowy NIEZNANY

Sł-6 / K NIEZNANY

T-T341916 Pelplin Piekarnia urządzenia SN

221404_4.0006 Pelplin

PKLA01

Sł-111 / ŻN 9

Sł-110 / ŻN 9

Sł-104 / ŻN 9

Sł-106 / ŻN 9

Sł-103 / ŻN 9

Sł-109 / ŻN 9

Sł-108/1 / ŻN 9

Sł-109/4 / K ŻN 9

SP-dz.138/1 P-1 NIE

SP-dz.45/11 P-1 NIE

SP-dz.46/2 P-1 NIE

Sł-2 / P NIEZNANY

Sł-3 / P NIEZNANY

Sł-4 / P NIEZNANY

T-60271 Pelplin PRD I STS 20/250

T-61805 Pelplin PRD III STSp 20/250

T-60269 Pelplin PRD II STS 20/250

Sł-1 / Odporowy NIEZNANY

Sł-4 / Odporowy NIEZNANY

605220 3xAFL625mm

prop. trasa linii 3x13kV

P/26/070068 P/15/045029 70kW

prop. tok. T-grej

221404_5.0010 Rudno

221404_5.0005 Pomyje

221404_5.0002 Janiszewko

340255-01 4xAFL 25mm2 L=148m

Sł-106 / K ŻN 9

Sł-104 / ŻN 9

Sł-106 / ŻN 9

SP-dz.79 P-1 NIE

Sł-105 / ŻN 9

SP-dz.77 P-2 NIE

Sł-102 / ŻN 9

T-T340255 Pomyje Gaj STNu 20/250

SP-dz.76 P-1 NIE

Sł-101 / K ŻN 10

Sł-9 / P NIEZNANY

Sł-7 / PS NIEZNANY

Sł-6 / P NIEZNANY

Sł-8 / Narożny NIEZNANY

N

1:5 000