MAPA SYTUACYJNO – WYSOKOŚCIOWA DO CELÓW PROJEKTOWYCH		
Oznaczenie kancelaryjne zgłoszenia pracy geodezyjnej		GKK.O.ZG.6640.803.2023
Miejscowość		KĘBOWO
Jednostka ewidencyjna	*identyfikator*	280903_2
	nazwa	GM. LIDZBARK WARMIŃSKI
Obręb ewidencyjny	*identyfikator*	280903_2.0036
	nazwa	KĘBOWO
Działka ewidencyjna		169/2
Skala mapy		1:500
Nazwa układu współrzędnych	*prostokątnych płaskich*	2000/7
	wysokości	PL-EVRF2007-NH
Sekcja mapy		7.214.17.09.2.3, 7.214.17.09.2.4
Oznaczenie granic obszaru, który był przedmiotem aktualizacji		– – – – –
Służebności gruntowe mające wpływ na zagospodarowanie gruntów zlokalizowanych w granicach projektowanej inwestycji		Mapa została wykonana bez ustalania występowania w księgach wieczystych służebności gruntowych
Sposób wykonania mapy		Mapa powstała z rastra mapy ewidencyjnej
Uwaga:		Nie wyklucza się istnienia w terenie innych nie wykazanych na niniejszej mapie urządzeń podziemnych, które nie były zgłoszone do inwenteryzacji lub o których brak jest informacji w instytucjach branżowych.
Marcin Nowociński – nr upr.20700 imię i nazwisko, nr uprawnień geodety uprawnionego		

Oświadczam, że operat techniczny zawierający rezultaty pracy geodezyjnej wykonanej przez firmę "usługi geodezyjne Nowociński S.C.", zgłoszonej pod numerem GKK.O-ZG.6640.803.2023 w Starostwie Powiatowym w Lidzbarku Warmińskim, otrzymał w dniu 26.01.2024 r. pozytywny wynik weryfikacji nr GKK.O-ZG.6640.803.2023_1. Operat techniczny został przyjęty do Powiatowego Zasobu Geodezyjnego i Kartograficznego i otrzymał identyfikator materiału zasobu nr P.2809.2024.47. Jednocześnie informuję, że jestem świadom odpowiedzialności karnej za złożenie fałszywego oświadczenia.

mgr. inż Marcin Nowociński- nr upr. 20700
(podpis kierownika prac)

Oświadczam, że treść mapy na której wykonano niniejszy projekt jest zgodna z treścią mapy do celów projektowych opracowanej w wyniku prac geodezyjnych i kartograficznych zgłoszonych do Starostwa Powiatowego w Lidzbarku Warmińskim, poświadczonej przez wykonawcę prac.
Identyfikator zgłoszenia prac geodezyjnych
GKK-O-ZG.6640.803.2023 w dn. 26.01.2024

Marcin Nowociński
Elektronicznie podpisany przez Marcin Nowociński
Data: 2024.02.01 17:12:30+01'00'

mgr inż.Tomasz Dąbrowski
WAM/0147/POOE/13
(imię i nazwisko projektanta)


Istn.złącze kablowo-pomiarowe
P3-Rs/LZV/LZR/F

Proj.rura osłonowa
AROT DVKφ110 L=10m

Proj. przyłącze kablowe
NA2XY4x120mm² L=49/55m

Z6202546
Proj.złącze kablowo-pomiarowe
P1-Rs/LZV/LZR/F
oraz uziemienie R<30Ω

Z6202546
usytuowanie złącza P1-Rs/LZV/LZR/F

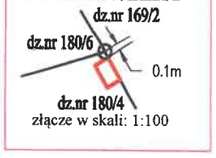


złącze w skali: 1:100

Tytuł opracowania:			EL–MK Projekt sp. z o.o. 11–041 Olsztyn, Ul. Żurawia 24c/1	
Projekt budowlany zasilenia budynku mieszkalnego w m. Kębowo, dz. nr 180/2, 180/4, gm. Lidzbark Warm.				
Tytuł rysunku: Projekt zagospodarowania przestrzennego			OBI/62/2301797	Rys. nr E-1
			Skala: 1:500	
	Imię i nazwisko	Nr uprawnień	Data	Podpis
Projektant:	mgr inż.Tomasz Dąbrowski	WAM/0147/POOE/13	03.2024	
Opracował:	inż. Piotr Stefaniak		03.2024	

Z620 2546

Proj. P1-Rs/LZV/LZR/F


dz. nr 180/2, 180/4

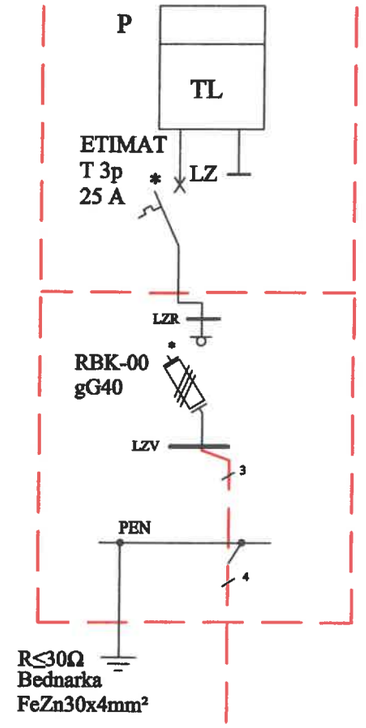


Proj.NA2XY4x120mm² L=49/55m

Z6201876

Istn. złącze kablowe
KRSN-00/4R-NH2/F

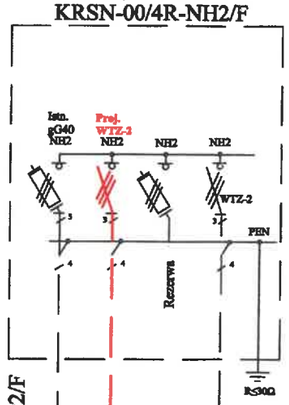

kier. złącze P2/F
nr Z6201877

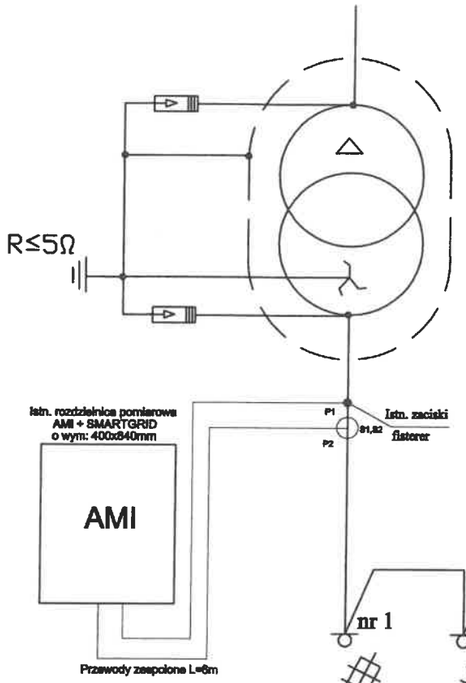

Istn.NA2XY4x120mm² L=445m
obw. kier. Blanki dz. nr 180/6

Istn. stacja
transformatorowa
L-0213
KŁĘBOWO W.
Istn. 100 kVA

Tytuł opracowania: Projekt budowlany zasilenia budynku mieszkalnego w m. Kłębowo, dz. nr 180/2, 180/4, gm. Lidzbark Warm.			EL-VIK Projekt sp. z o.o. 11-041 Olsztyn, Ul. Żurawia 24c/1	
Tytuł rysunku: Schemat ideowy zasilania			OBI/62/2301797	Rys. nr E-2
	Imię i nazwisko	Nr uprawnień	Data	Podpis
Projektował:	mgr inż. Tomasz Dąbrowski	WAM/0147/POOE/13	03.2024	
Opracował:	inż. Piotr Stefaniak		03.2024	