


MAPA DO CELÓW PROJEKTOWYCH		ARKUSZ 1(1)
Oznaczenie kancelaryjne zgłoszenia pracy geodezyjnej		GKN-O.6640.1.1183.2022
Lks. wykonawcy		/2022
Nazwa miejscowości		Reszel dz. 107/1
Jednostka ewidencyjna	Identyfikator	280805_4
	nazwa	Miasto Reszel
Obręb ewidencyjny	Identyfikator	0002
	nazwa	Reszel 2
Skala mapy		1:500
Nazwa układu współrzędnych	Prostokątnych płaskich	PL-2000 strefa 7
	wysokości	PL-EVRF2007-NH
Nr sekcji:		7.214.22.16.4.2; 4
Oznaczenie granic obszaru, który był przedmiotem aktualizacji		
Oznaczenie granic konturu klasyfikacyjnego		
Nieprzekraczalna linia zabudowy		

Linia rozgraniczająca tereny o różnym przeznaczeniu
Oznaczenia zgodne z Uchwałą Nr XXX/170409 Rady Miejskiej w Reszlu z dnia 21 maja 2009r.
Projektowane obiekty budowlane wymagają pozwolenia na budowę podlegają wytyczeniu i inwentaryzacji powykonawczej przez jednostki uprawnione do wykonania prac geodezyjnych.
Nie wyklucza się istnienia w terenie innych nie wykazanych na niniejszej mapie urządzeń podziemnych, które nie były zgłoszone do inwentaryzacji powykonawczej zgodnie z art. 27 ustawy z dnia 17 maja 1989r Prawo geodezyjne i kartograficzne (Dz.U. z 2021r.,poz. 1990 z późn. zm.)
Granice nie spełniające wymogów obowiązujących standardów technicznych – zaznaczone na mapie na fioletowo.
Brak wpływu na projektowaną inwestycję.
O Punkty osnowy geodezyjnej podlegają ochronie zgodnie ustawą z dnia 17 maja 1989r. Prawo geodezyjne i kartograficzne (Dz.U. z 2021r.,poz. 1990 z późn. zm.) .

Mapa aktualna w granicach opracowania na dzień 14.12.2022r.	TopGeo Cezary Zera ul. Bohaterów Westerplatte 4/8 12-100 Szczytno NIP: 7451820565 REGON: 364109901 nazwa wykonawcy, nr upr. i podpis osoby sporządzającego
Projektowane obiekty budowlane uzgodnione przez ZUD: stan na dzień 14.12.2022r.	

SZKIC LOKALIZACJI

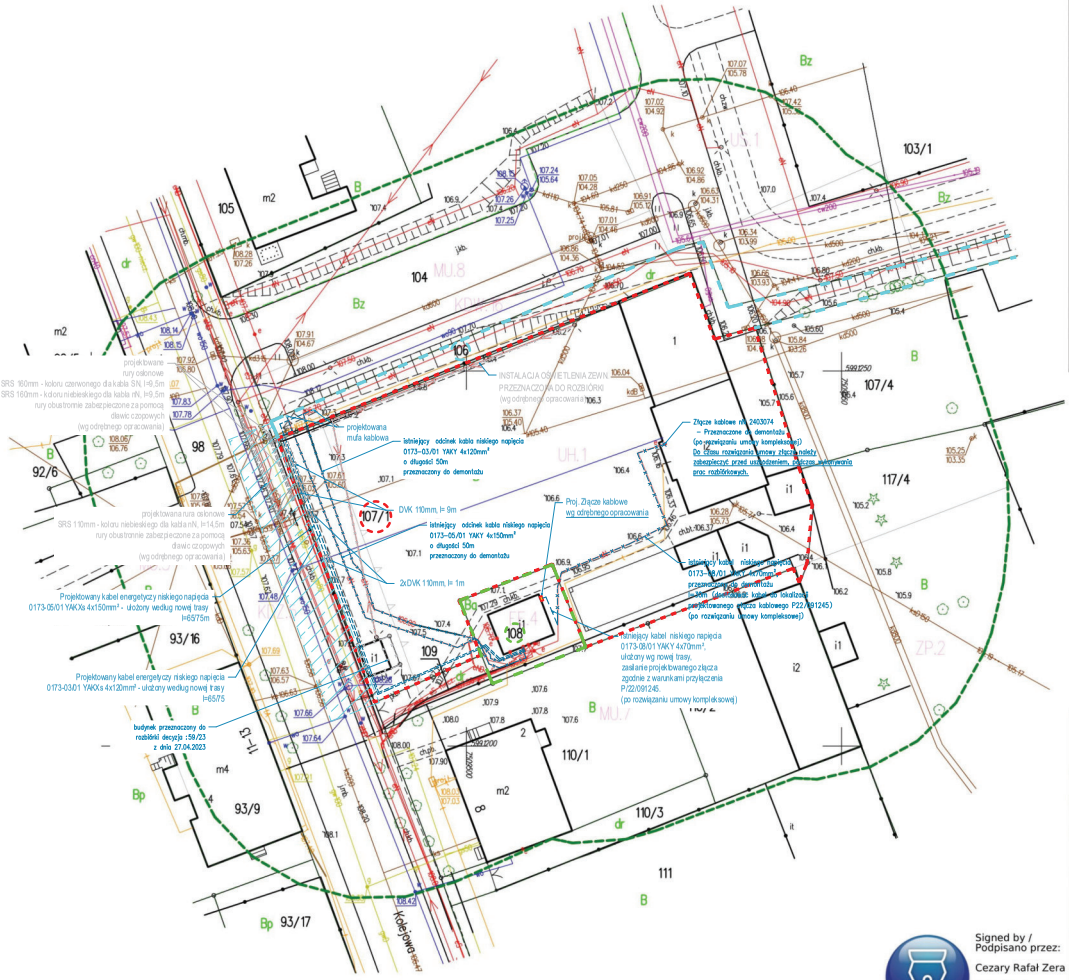

Signed by / Podpisano przez: Cezary Rafał Zera
Date / Data: 2023-02-14 12:56

Oświadczam, że niniejszy dokument został opracowany w wyniku prac geodezyjnych i kartograficznych, których rezultaty zawiera operat techniczny pozytywnie zweryfikowany. Jestem świadomy odpowiedzialności karnej za złożenie fałszywego oświadczenia.

Identyfikator zgłoszenia prac geodezyjnych	GKN-O.6640.1.1183.2022
Organ służby geodezyjnej, której otrzymał zgłoszenie	Starosta Kętrzyński
Wykonawca prac geodezyjnych	TopGeo Cezary Zera ul. Boh. Westerplatte 4/8 12-100 Szczytno
Identyfikator ewidencyjny materiału zasobu oraz data wpisania operatu technicznego do ewidencji materiałów zasobu	P.2808.2023.143, 14.02.2023 r.
Nr oraz data sporządzenia dokumentu zwierającego wynik pozytywnej weryfikacji	Protokół weryfikacji nr GKN-O.6640.1.1183.2022_1 z dnia 14.02.2023 r.
Imię i nazwisko oraz nr uprawnień zawodowych kierownika prac	Cezary Zera nr uprawnień 22664 zakres 1 i 2

- GRANICA DZIAŁKI 107/1
- GRANICA DZIAŁKI 106
- GRANICA DZIAŁKI 108
- STREFA OCHRONNA OD LINI NISKIEGO NAPIĘCIA ZGODNIE Z UZGODNIENIEM BRANŻOWYM 159/2025 ENERGA OPERATOR 3m od skrajnego przewodu

opracował:	mgr inż. Tomasz Lewiński			data: kwiecień 2025r.	jednostka projektowa: DINO POLSKA ul. Ostrowska 122 63-700 Krotoszyn
projektował:	mgr inż. Szymon Madej	nr upr. WKP/0179/POOE/20	podpis:		
sprawdził:				skala: 1:500	
INWESTOR	ENERGA OPERATOR				


TYTUŁ PROJEKTU: Rozbudowa istniejącej infrastruktury elektroenergetycznej nN. (USUNIĘCIE KOLIZJI)
ul. Kolejowa, 11-440 Reszel, gmina: Reszel, powiat: kętrzyński, woj.: warmińsko-mazurskie; nr dz. 107/1, 106, 108,obręb: 0002 Reszel i. j. ewid.: 280805_4 Reszel- miasto;

nr archiwalny:

TYTUŁ RYSUNKU: Plan sytuacyjny

nr kolejny: przebudowa sieci R/22/090600

nr rys.: E1

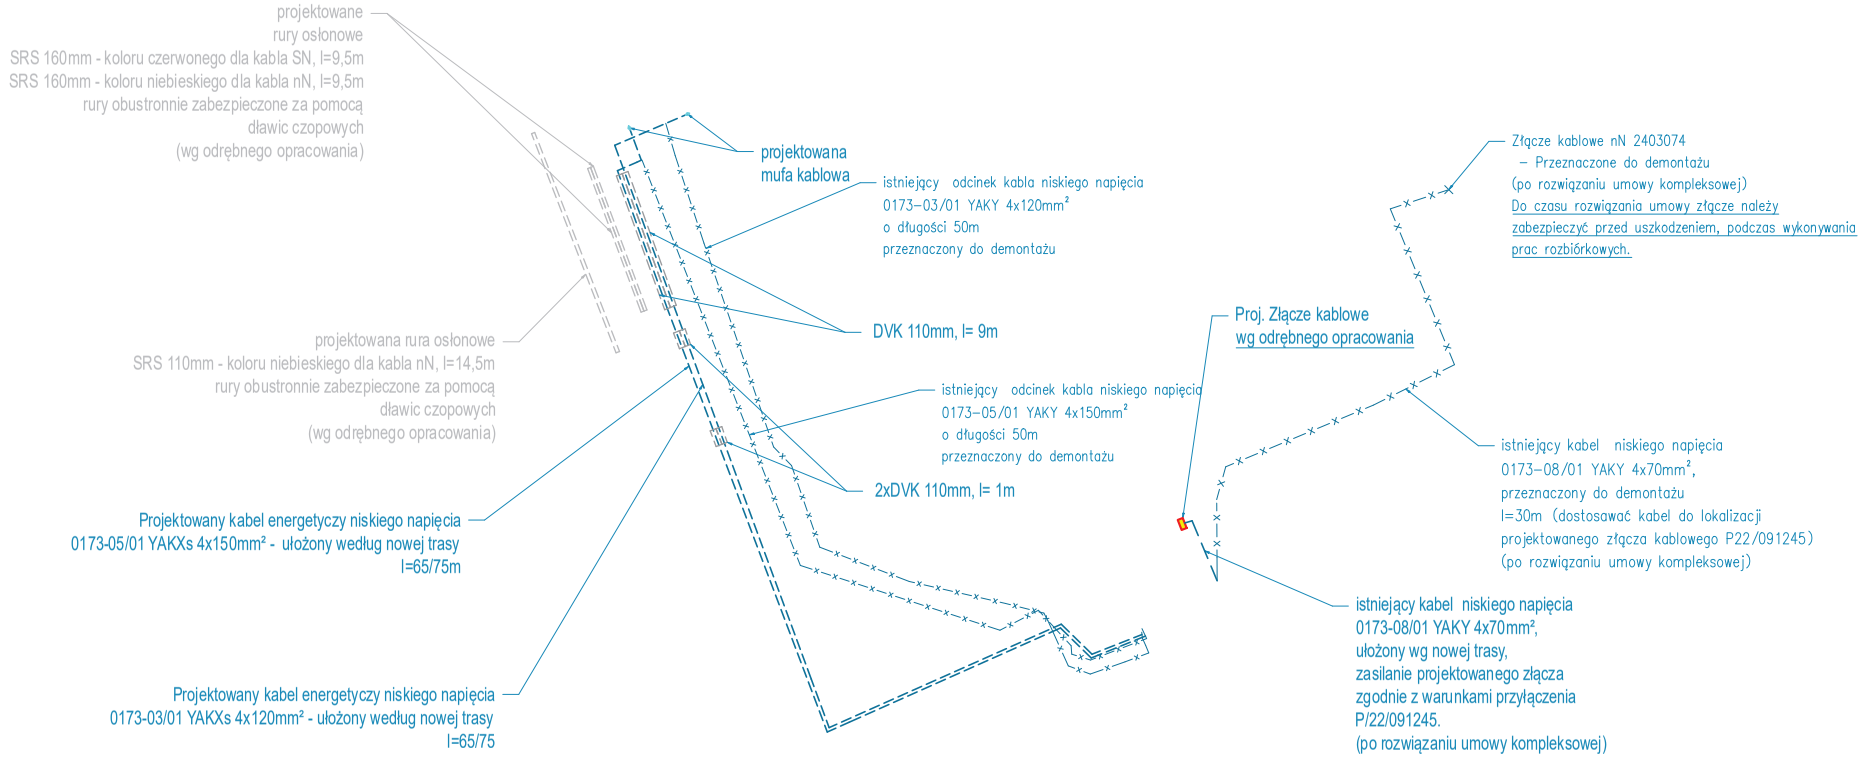

opracował:	mgr inż. Tomasz Lewiński			data: kwiecień 2025r.	jednostka projektowa: DINO POLSKA ul. Ostrowska 122 63-700 Krotoszyn
projektował:	mgr inż. Szymon Madej	nr upr. WKP/0179/POOE/20	podpis:		
sprawdził:				skala:	
INWESTOR	ENERGA OPERATOR				
TYTUŁ PROJEKTU:	Rozbudowa istniejącej infrastruktury elektroenergetycznej nN. (USUNIĘCIE KOLIZJI) ul. Kolejowa, 11-440 Reszel, gmina: Reszel, powiat: kętrzyński, woj.: warmińsko-mazurskie; nr dz. 107/1, 106, 108,obręb: 0002 Reszel, j. ewid.: 280805_4 Reszel- miasto;				nr archiwalny:
TYTUŁ RYSUNKU:	Schemat Ideowy			nr kolejny: przebudowa sieci R/22/090600	nr rys: E2