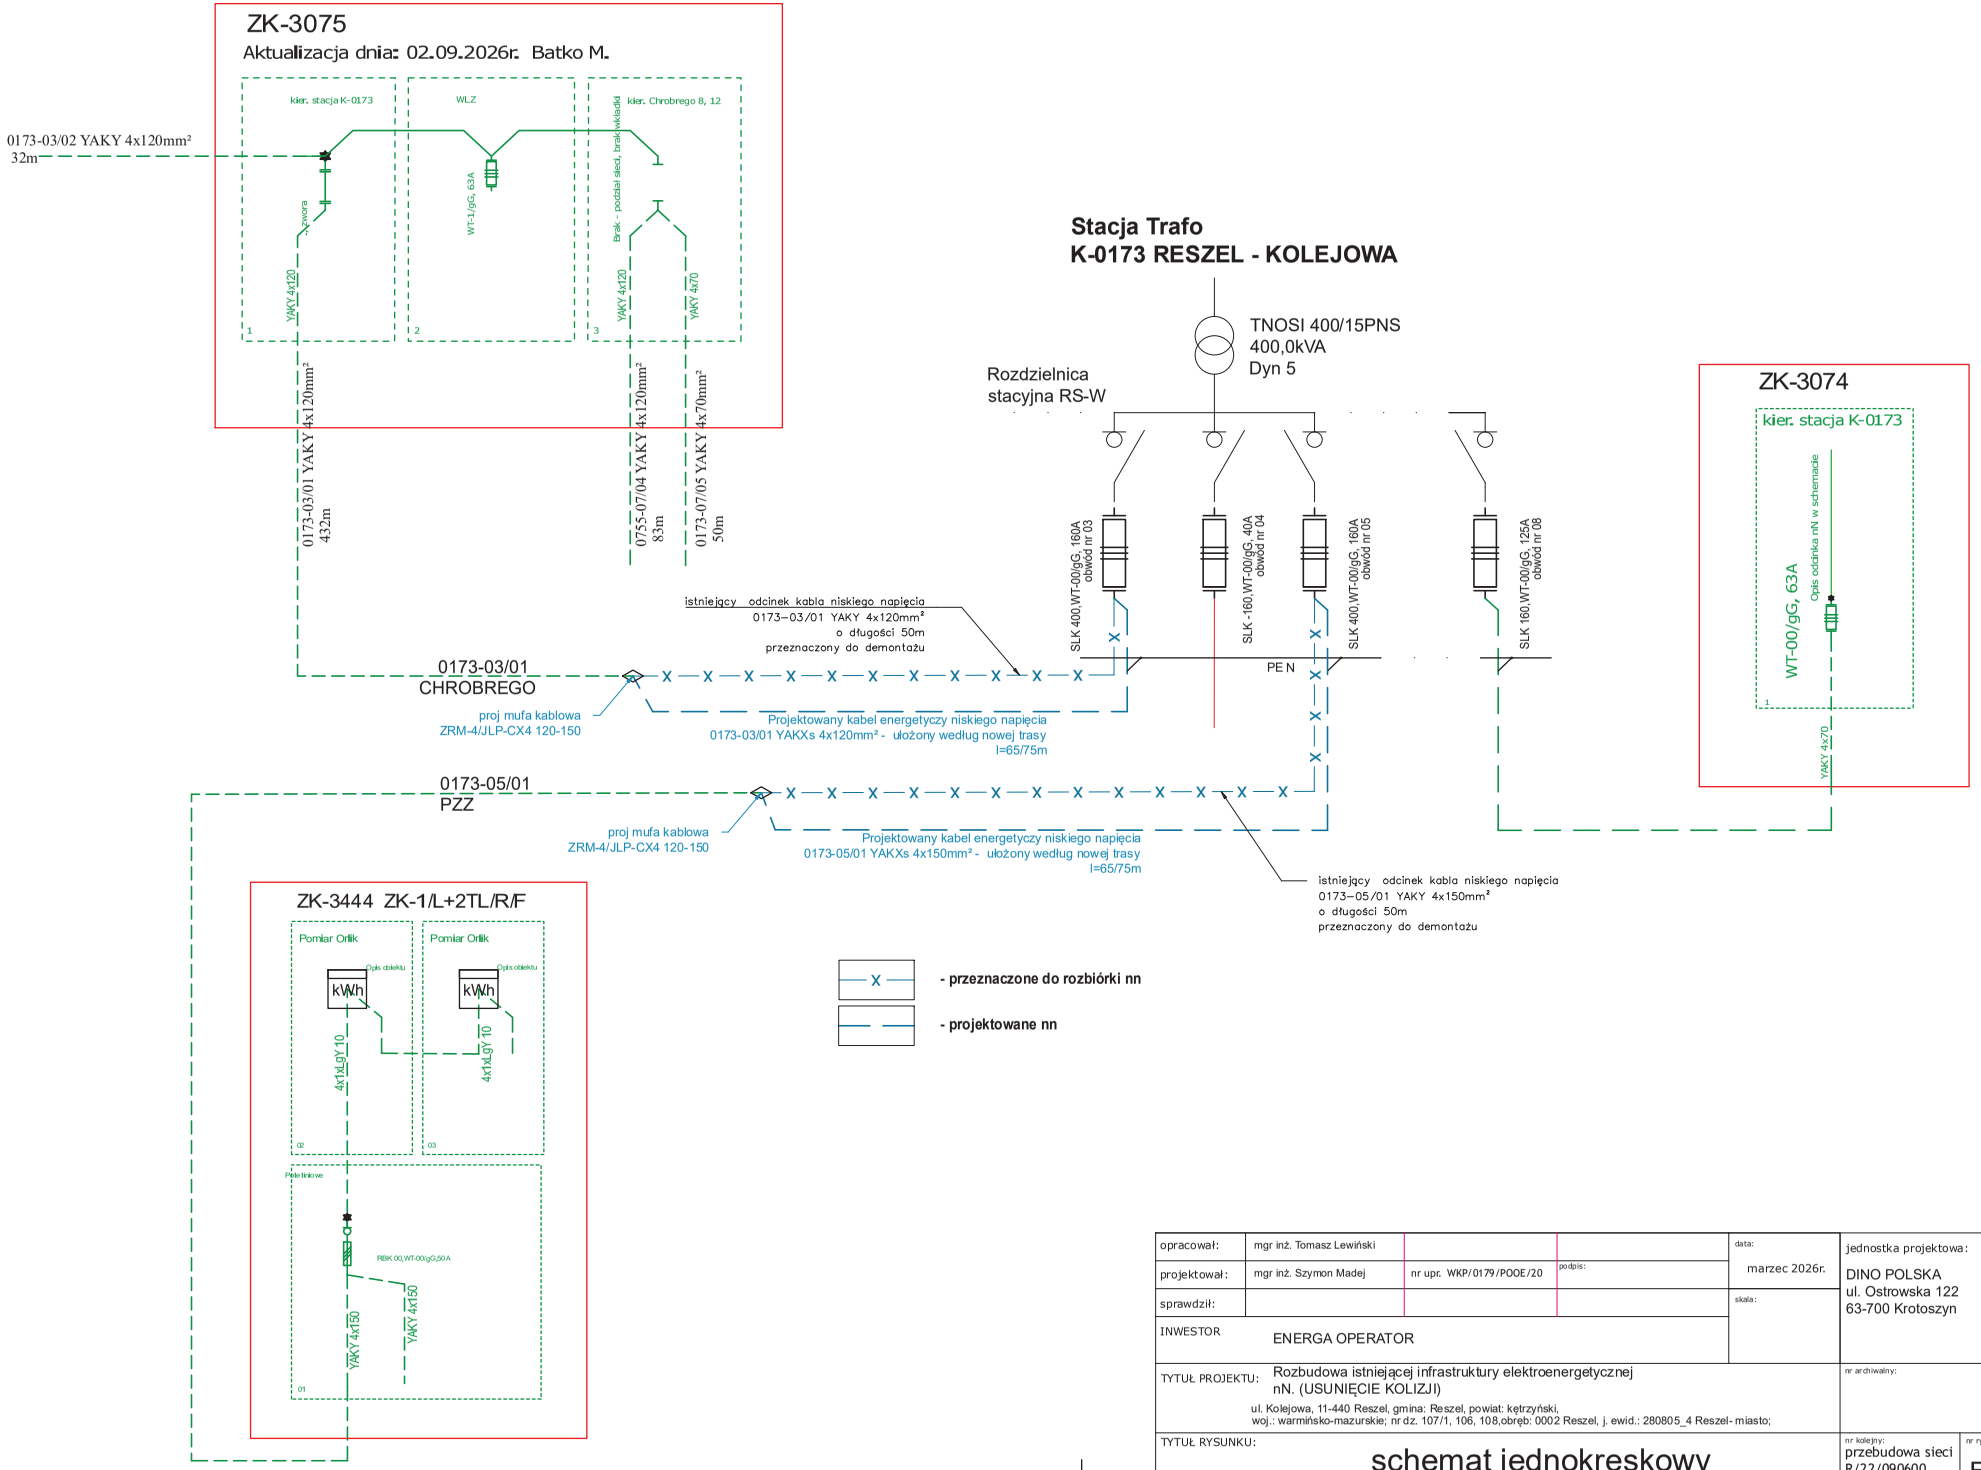


opracował:	mgr inż. Tomasz Lewiński			data: marzec 2026r.	jednostka projektowa: DINO POLSKA ul. Ostrowska 122 63-700 Krotoszyn
projektował:	mgr inż. Szymon Madej	nr upr. WKP/0179/POOE/20	podpis:		
sprawdził:				skala:	
INWESTOR	ENERGA OPERATOR				
TYTUŁ PROJEKTU:	Rozbudowa istniejącej infrastruktury elektroenergetycznej nN. (USUNIĘCIE KOLIZJI) ul. Kolejowa, 11-440 Reszel, gmina: Reszel, powiat: kętrzyński, woj.: warmińsko-mazurskie; nr dz. 107/1, 106, 108,obręb: 0002 Reszel, j. ewid.: 280805_4 Reszel- miasto;				nr archiwalny:
TYTUŁ RYSUNKU:	schemat jednokreskowy			nr kolejny: przebudowa sieci R/22/090600	nr rys: E1