
proj. szafka pomiarowa typu:
P1-Rs/LZV/LZR/F, nr: Z6108697
Drogosze Przepompownia PP2,
dz. 0010-25/39

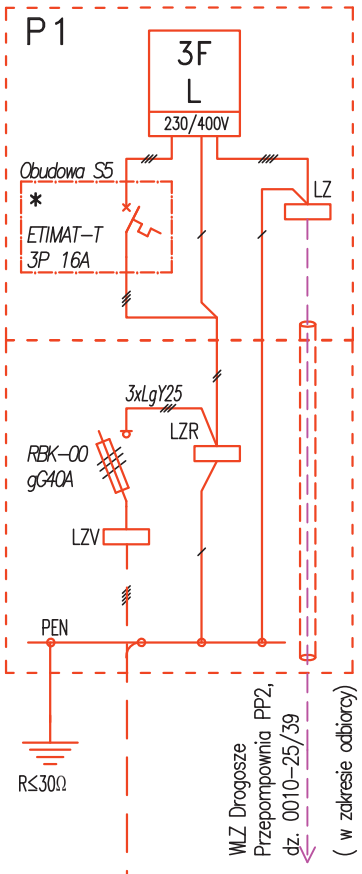


UWAGA:
1) Kolorem niebieskim oznaczono istniejące urządzenia energetyczne.
2) * obudowa przystosowana do plombowania
3) P_ - tablica licznikowa uniwersalna
4) LZ - listwa zaciskowa do 16mm² w obudowie
5) PEN - szyna ochronno-neutralna
6) LZV - listwa rozgałęźna 2x240mm²
7) LZR - listwa rozgałęźna 35/16mm²
8) RBK-00 - rozłącznik bezpiecznikowy skrzynkowy 160A

Szafki wykonać zgodnie z aktualnie obowiązującymi standardami technicznymi ENEGA-OPERATOR S.A. !

Wyniki obliczeń tehcnicznych dla obwodu [K0434-01]:

1) Rzeczywisty prąd zwarcia: Iz=1352,95[A].
2) Iz ≥ Ib; 1352,95A > 590A - WARUNEK SPEŁNIONY!
3) Spadek napięcia dla proj. przyłącza typu YAKXs 4x120, L=134m --> ΔU%= 0,17[%]
4) Spadek napięcia na istn. sieci typu AsXSn 4x50, L=33m --> ΔU%= 0,35[%]
5) Całkowity spoadek napięcia na istn. sieci, stacja Drogosze 2 Hydrofornia [K-0434] obw. nn: K. PAŁAC SL NR 1 [0434-01] - proj. P1 --> ΔU%= 0,52[%]

UKŁAD PRACY SIECI TN-C

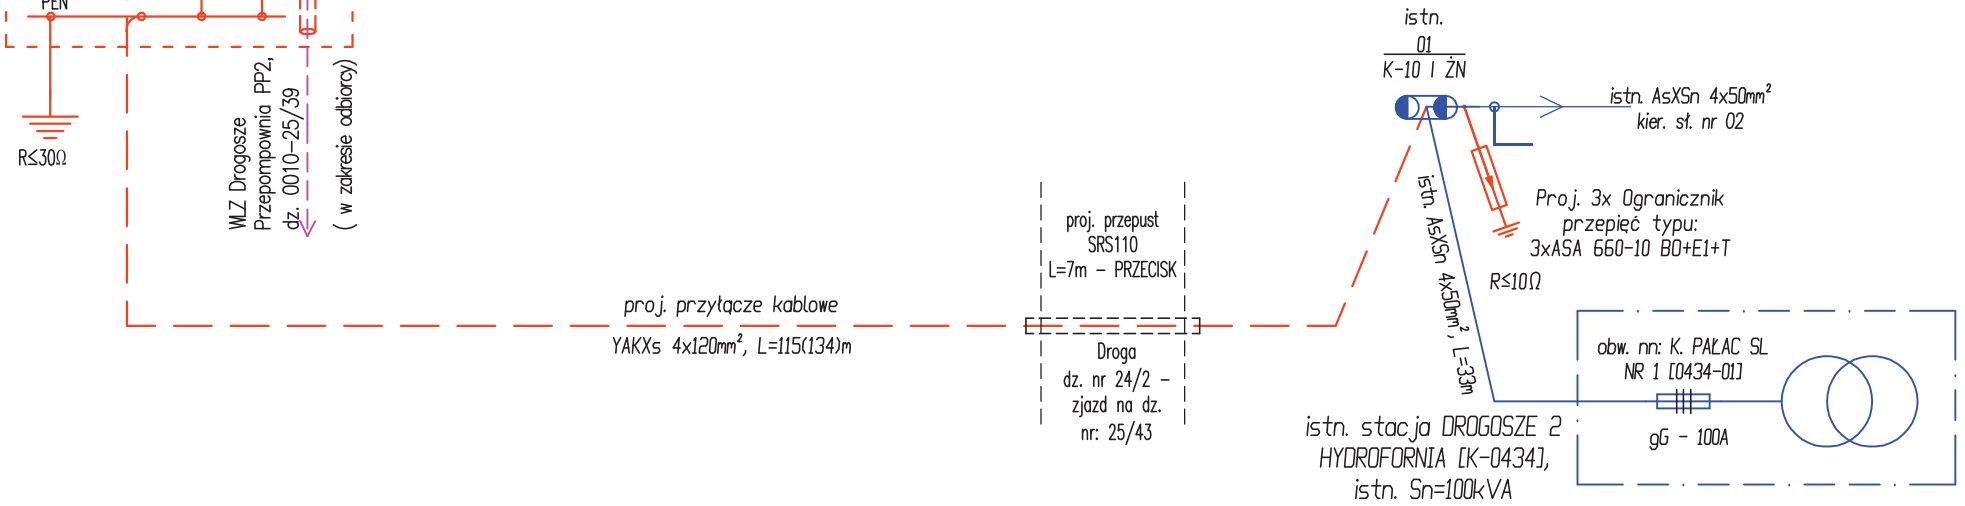

Prawa autorskie zastrzeżone. USTAWA z dn. 4.02.1994r

Projektant:	mgr inż. Szymon Biełaga		AMBRAline Szymon Biełaga		Nazwa rysunku:	Schemat jednokreskowy projektowanego przyłącza nn-0,4kV (PW_v1)	RYS. NR E-02
Nr upr.:	PDL/0143/POOE/12		15-073 Białystok, ul. Starobojarska 8 m. 4		Obiekt:	Budowa przyłącza elektroenergetycznego nn-0,4kV.	
Nr ZADANIA:	OBI/61/2501908		Data: 16.09.2026r.	Skala: - - -	Inwestor:	ENERGA-OPERATOR S.A. z siedzibą w Gdańsku; ul. Marynarki Polskiej 130; 80-557 Gdańsk	ARKUSZ NR 1