E-GEODEZJA Łukasz Suchocki
ul. Kołobrzeska 1F/3, 11-400 Kętrzyn
tel. 600 219 276, 89-752-33-57,
e-mail: lukasz.suchocki@wp.pl,
www.e-geodezja24.pl
NIP 742-209-54-52 REGON 361638993



PODPIS ZAUFANY
ŁUKASZ SUCHOCKI

Elektronicznie podpisany przez Marek Jan Stefaniak
Data: 2026-10-10 11:40:43

MAPA DO CELÓW PROJEKTOWYCH
SKALA 1:500

Miejscowość: Niedziały
Jednostka ewidencyjna: 280802_2 Barciany
Obręb: 280802_2.0036 Niedziały
Obiekt: działka numer 232/2, 68/12, 68/6, 70/1, 70/2, 70/3
Układ 2000, Mapa numeryczna: 7.213.23.22.4.2, 7.213.23.23.3.1
Układ wysokościowy PL-EVRF2007-NH
GKN-O.6540.1.811.2026

Wykonał:
inż. Łukasz Suchocki


mgr inż. Marek Stefaniak
nr uprawnień 10118, zakres 1, 2

O – Uwaga punkt prawnie chroniony (art. 15 ust. 1 ustawy z dnia 17 maja 1989r. – Prawo geodezyjne i kartograficzne
Nie wyklucza się istnienia w terenie innych nieujętych na rysunku mapie urządzeń podziemnych, które nie zostały zgłoszone do inwentaryzacji zgodnie z art. 27 ust. 2 punkt 2 ustawy z dnia 17 maja 1989r – Prawo geodezyjne i kartograficzne.

Mapa do celów projektowych została wykonana bez ustalenia obciążeń służebnościami gruntowymi ujawnionymi w księgach wieczystych.

Oświadczam, że niniejsza mapa powstała w wyniku prac geodezyjnych i kartograficznych zawartych w operacie technicznym wpisanym do ewidencji materiałów państwowego zasobu geodezyjnego i kartograficznego w STAROSTWIE POWIATOWYM w KĘTRZYNIE pod nr **P.2808.2026.801**
Wynik weryfikacji zbiorów danych oraz innych materiałów przekazanych do państwowego zasobu geodezyjnego i kartograficznego uzyskał status **POZYTYWNY** w protokole numer **GKN-O.6340.1.811.2026_1** z dnia **22.09.2026**
Oświadczenie złożone pod rygorem odpowiedzialności karnej za złożenie fałszywego oświadczenia.

SZKIC ORIENTACJI
SKALA 1:25000

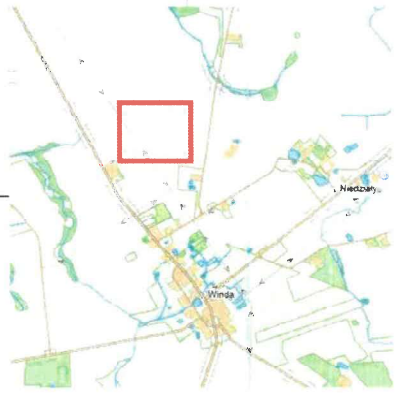

42-7/49

Proj. Biogazownia "BGR NIEDZIAŁY"
- według odrębnego opracowania

Proj. Stacja Transformatorowa
- według odrębnego opracowania

Proj. Abonenckie Przyłącze Kablowe SN 15kV
3x NA2XS(FL)2Y 1x70/25mm²
dł. Trasy kabla - 301m
dł. Kabla - 3x330m

Istn. Linia Napowietrzna SN 15kV
KĘTRZYN - BARCIANY [1627]
Odcinek nr 1627/16

Istn. słup nr 177

Projektowany słup krańcowo-krańcowy z rozłącznikiem
- według opracowania Energa Operator

Projektowane przyłącze SN 15kV
- według opracowania Energa Operator

36-70/1
36-70/2
36-70/3
36-232/1
36-232/2
36-68/12
36-68/6

Energa operator

ENERGA-OPERATOR SA
Oddział w Olsztynie
ul. Tuwima 6
10-950 Olsztyn
NIP 583-000-11-90

(2)

Uzgadnia się lokalizację miejsca przyłączenia do sieci elektroenergetycznej elektrowni biogazowej BGR NIEDZIAŁY do stanowiska słupowego nr 177 odcinka nr [1627/16] linii SN KĘTRZYN-BARCIANY [1627] zgodnie z warunkami przyłączenia nr P/23/080475 z dnia 18.04.2024r.


2026 -10- 14

Inżynier Właściciela ds. Przyłączeń
Mariusz Frąckowiak

Skala 1:1000
BGR NIEDZIAŁY
Warunki przyłączenia
nr P/23/080475

LEGENDA:
- projektowany słup SN
- projektowane przyłącze SN

Obiekt: Budowy elektrowni biogazowej "BGR NIEDZIAŁY"	Lokalizacja: Niedziały, dz. nr 70/1, 70/2, 70/3 Gmina Barciany, powiat kętrzyński, województwo warmińsko - mazurskie, Obręb Niedziały			
Tytuł rysunku: Projekt Zagodpodarowania Terenu	Stadium: -	Format: A1	Skala rys.: 1:500	Nr rys.: E-01

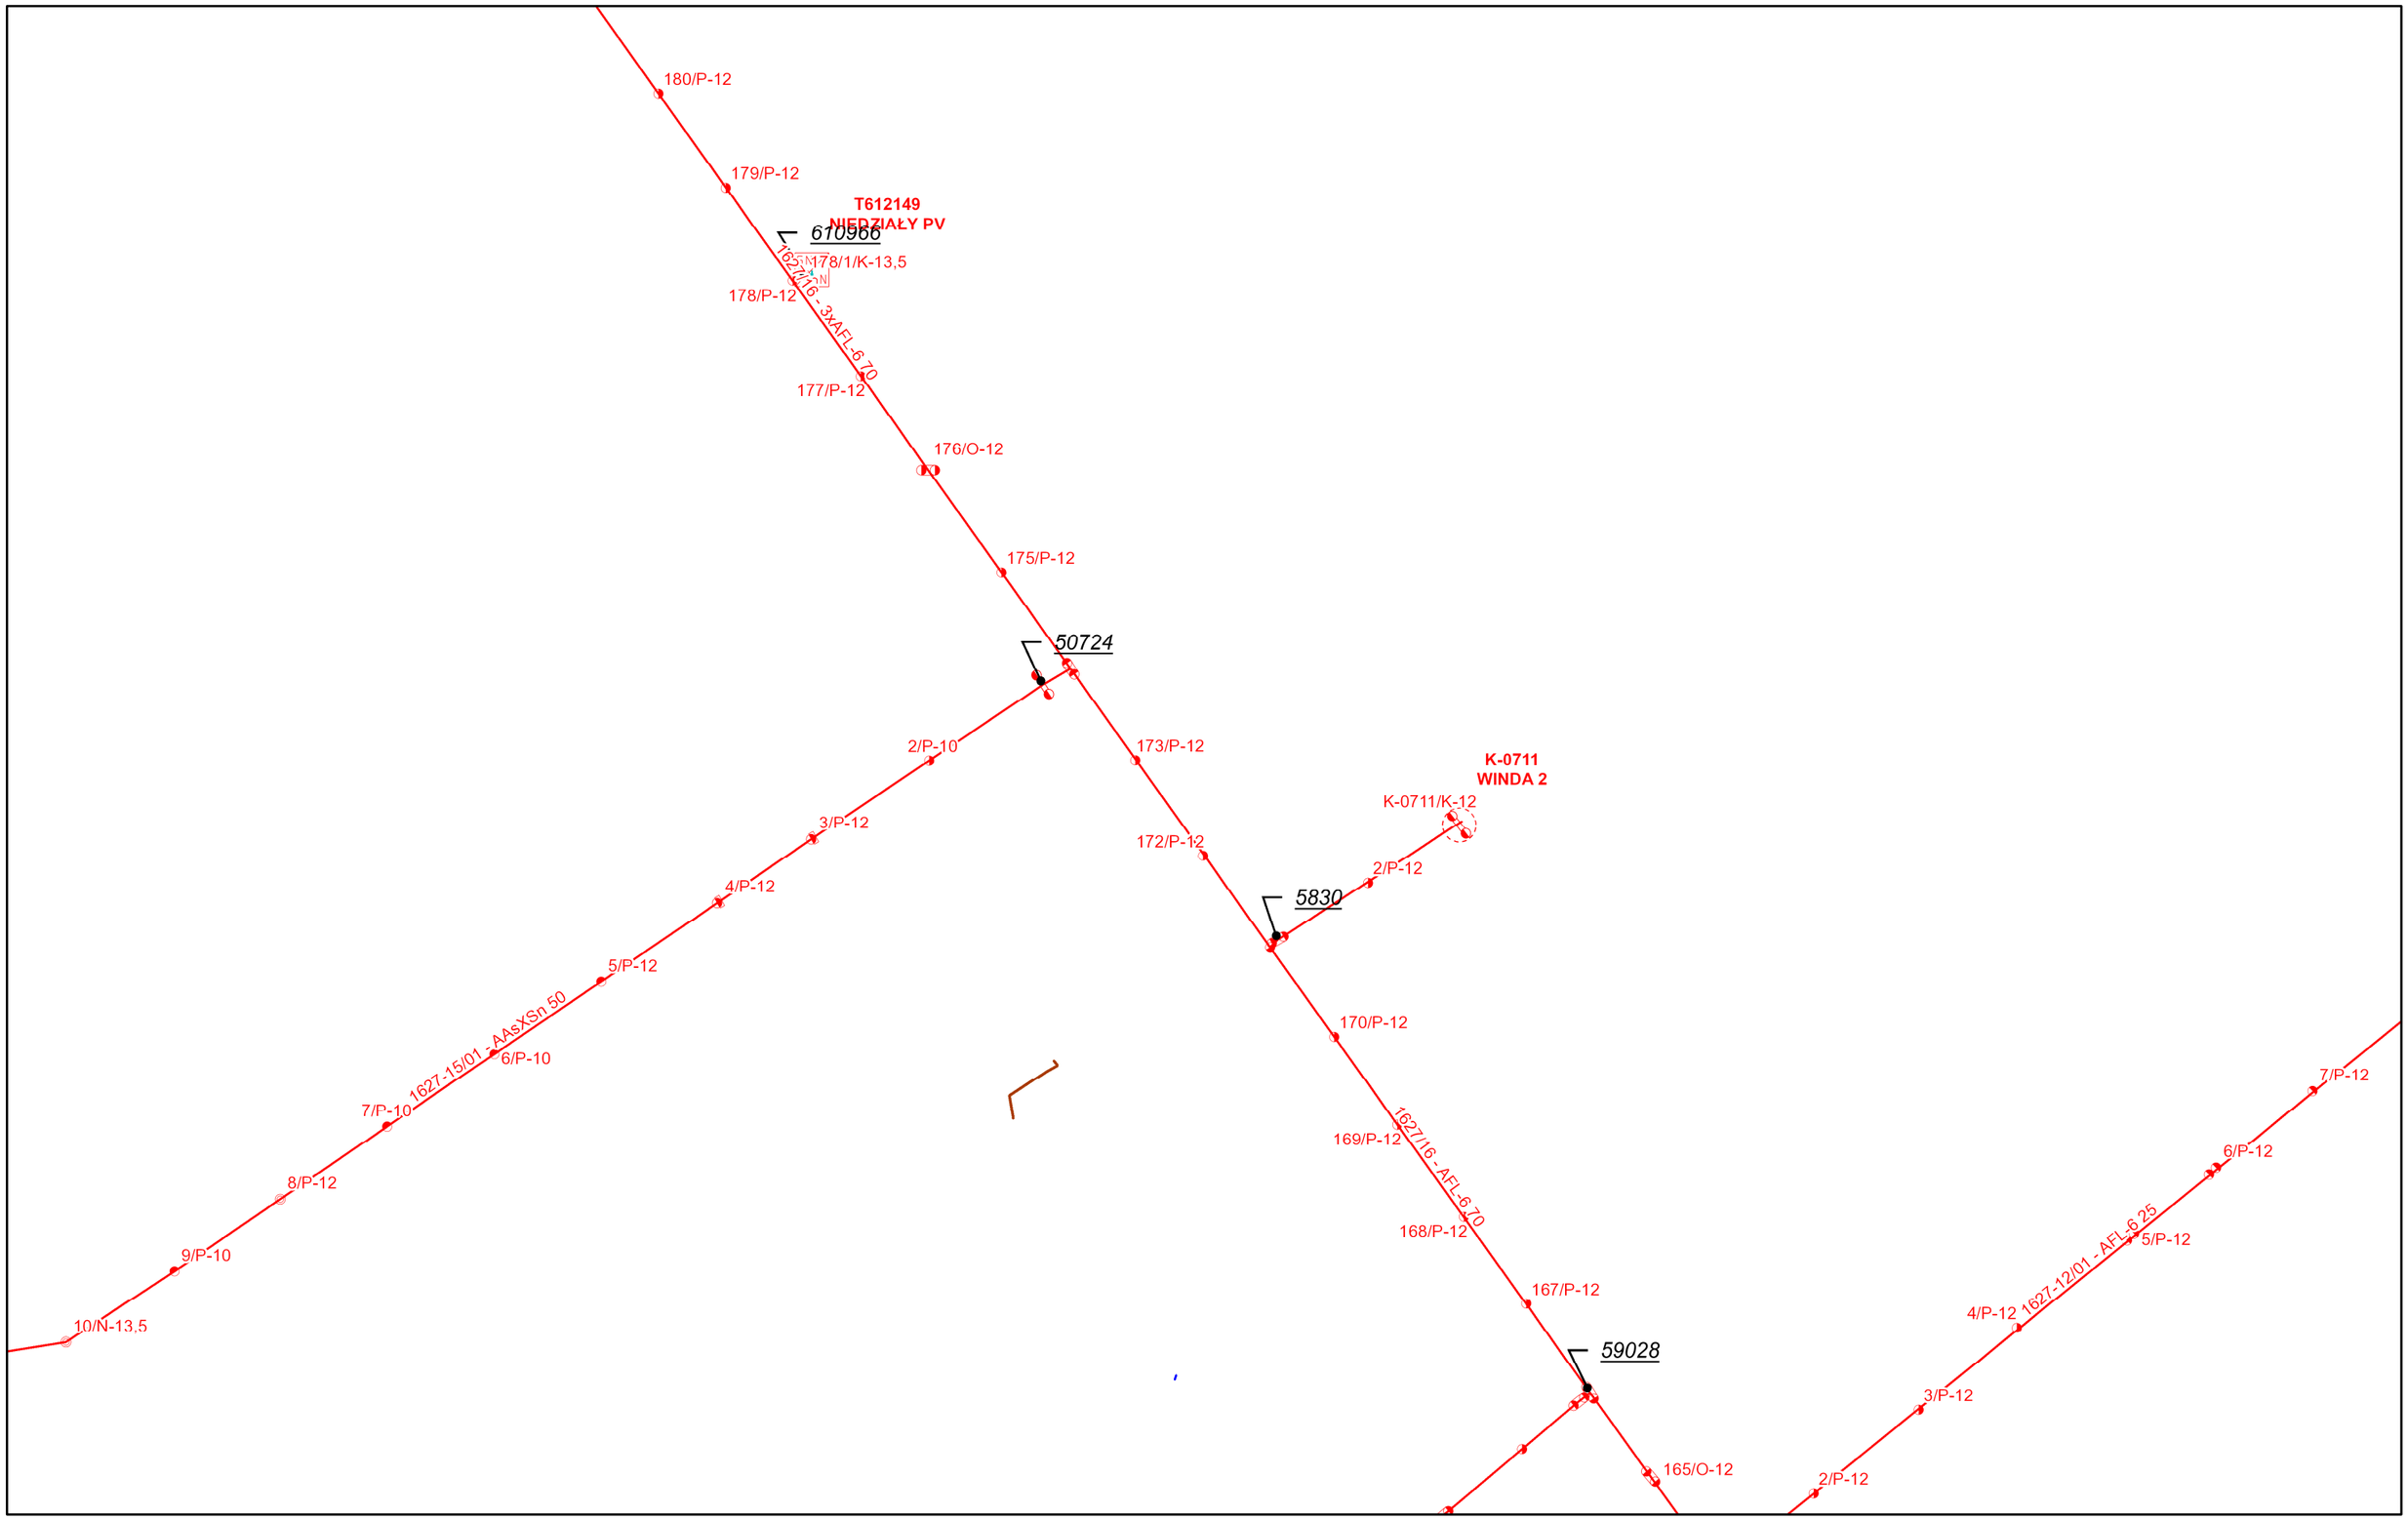

października 14, 2026

1:4 657

0 0,05 0,1 0,2 mi

0 0,075 0,15 0,3 km