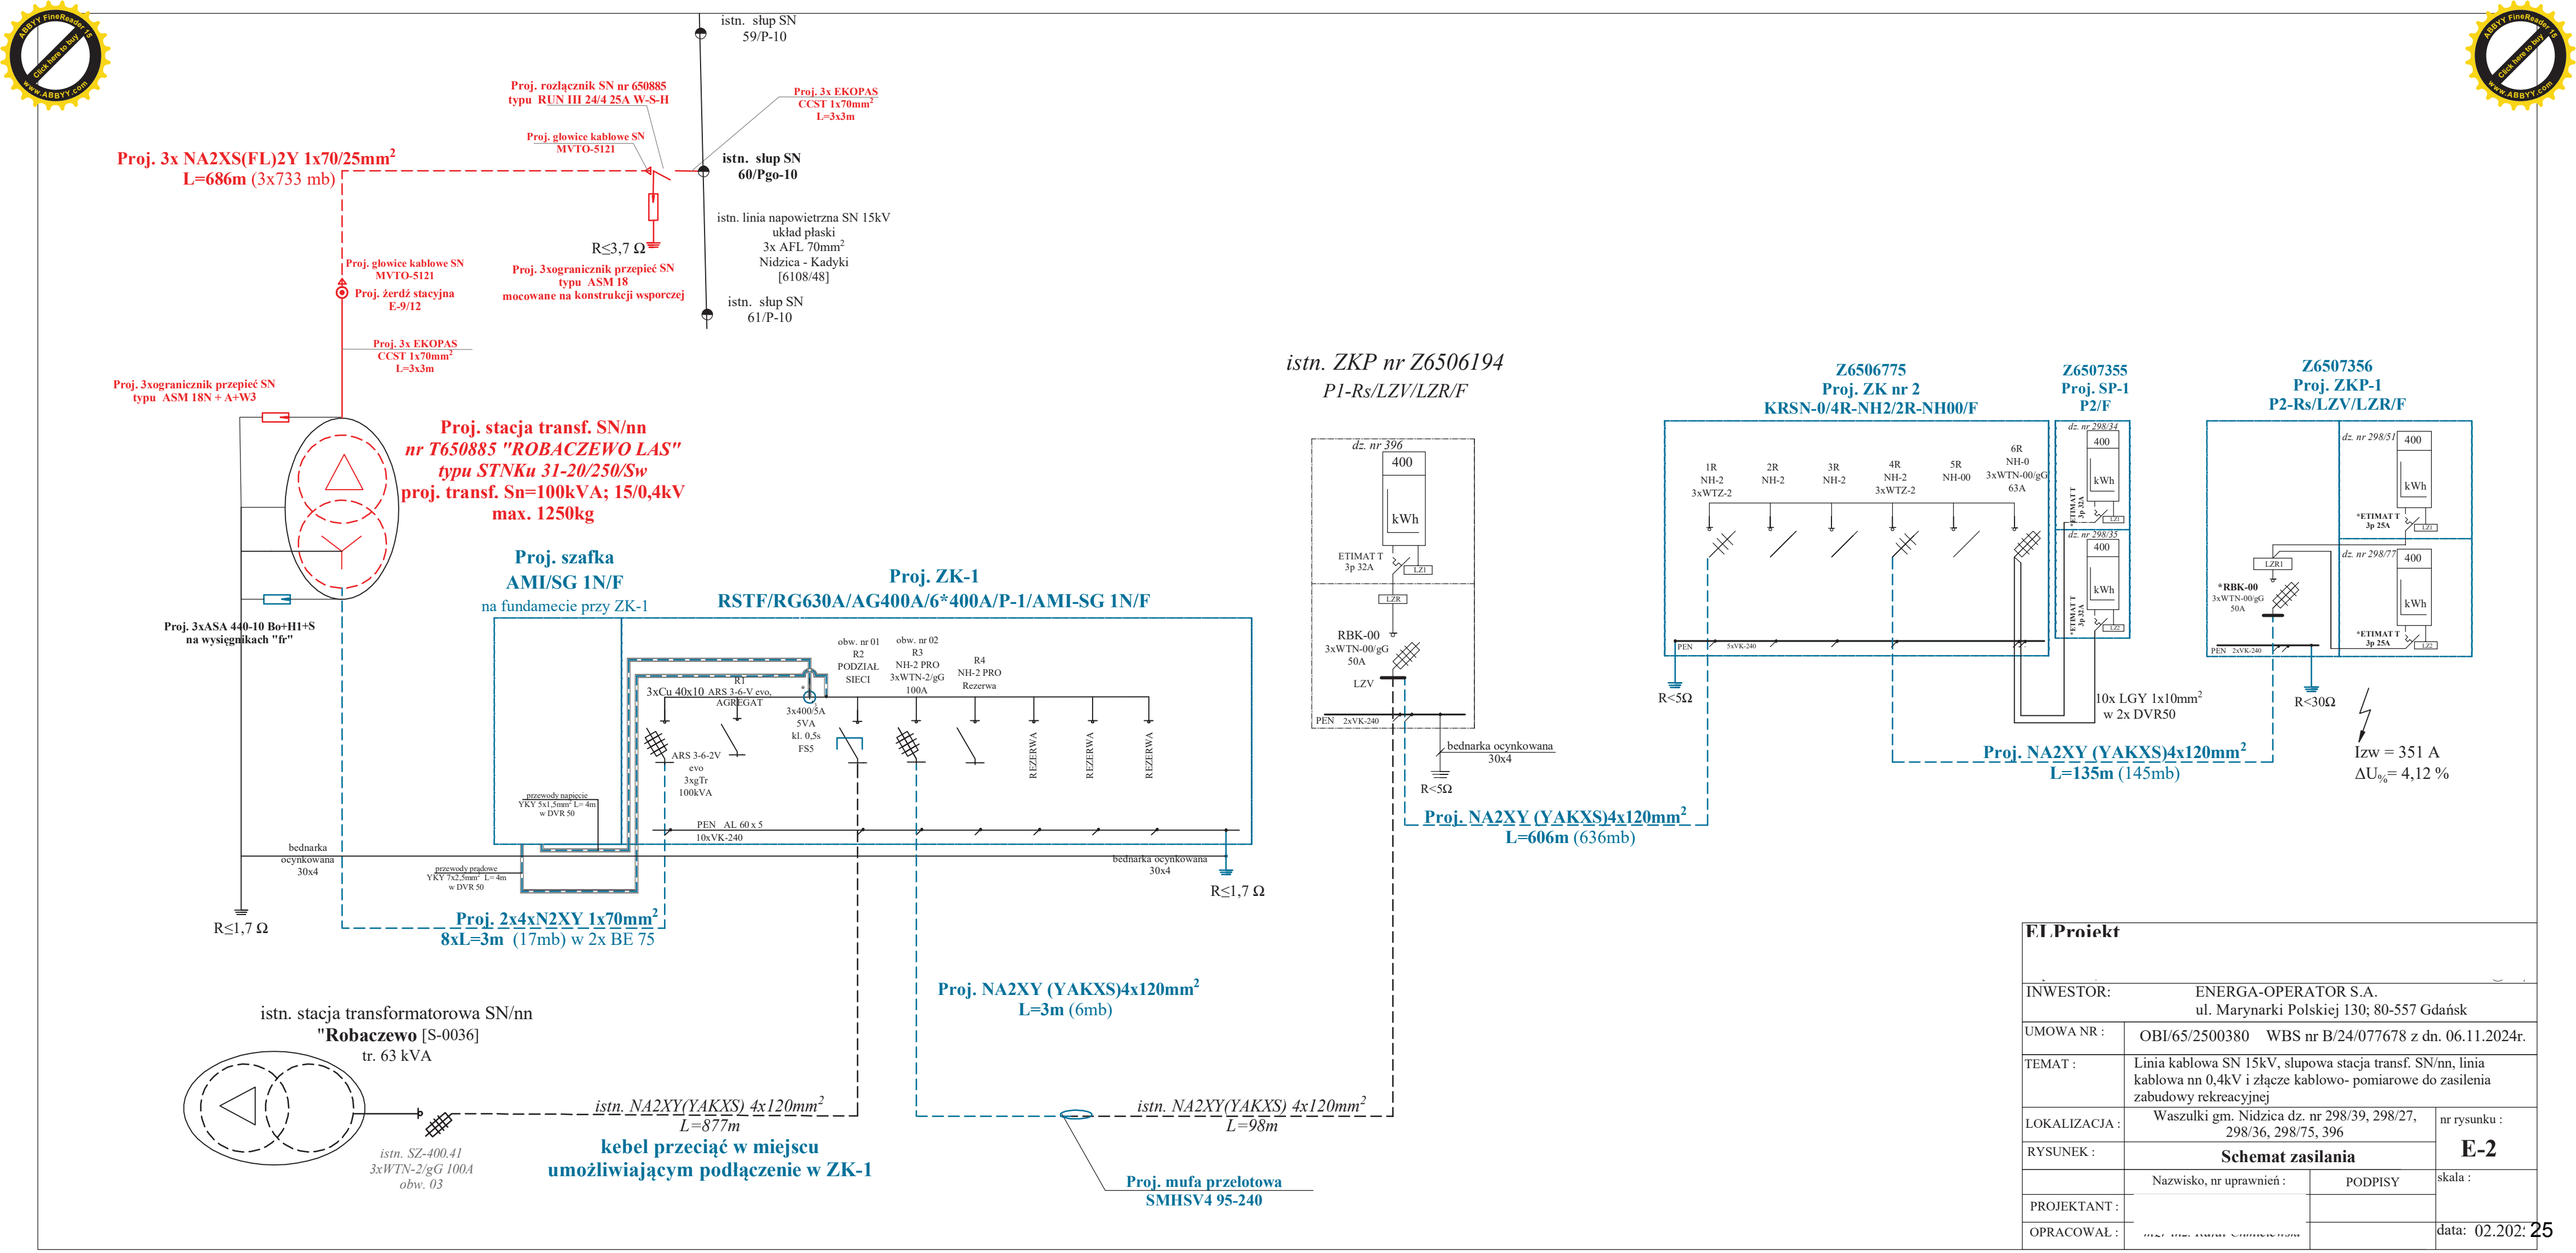


EL.Projekt

INWESTOR:	ENERGA-OPERATOR S.A. ul. Marynarki Polskiej 130; 80-557 Gdańsk		
UMOWA NR :	OBI/65/2500380 WBS nr B/24/077678 z dn. 06.11.2024r.		
TEMAT :	Linia kablowa SN 15kV, słupowa stacja transf. SN/nn, linia kablowa nn 0,4kV i złącze kablowo- pomiarowe do zasilenia zabudowy rekreacyjnej		
LOKALIZACJA :	Waszulki gm. Nidzica dz. nr 298/39, 298/27, 298/36, 298/75, 396		nr rysunku : **E-2**
RYSUNEK :	**Schemat zasilania**		
	Nazwisko, nr uprawnień :	PODPISY	skala :
PROJEKTANT :			
OPRACOWAŁ :			data: 02.202[illegible]