

Proj. stacja transf. SN/nn
nr T650885 "Robaczewo Las"
typu STNKu 31-20/250/Sw
proj. transf. Sn=100kVA; 15/0,4kV
max. 1250kg

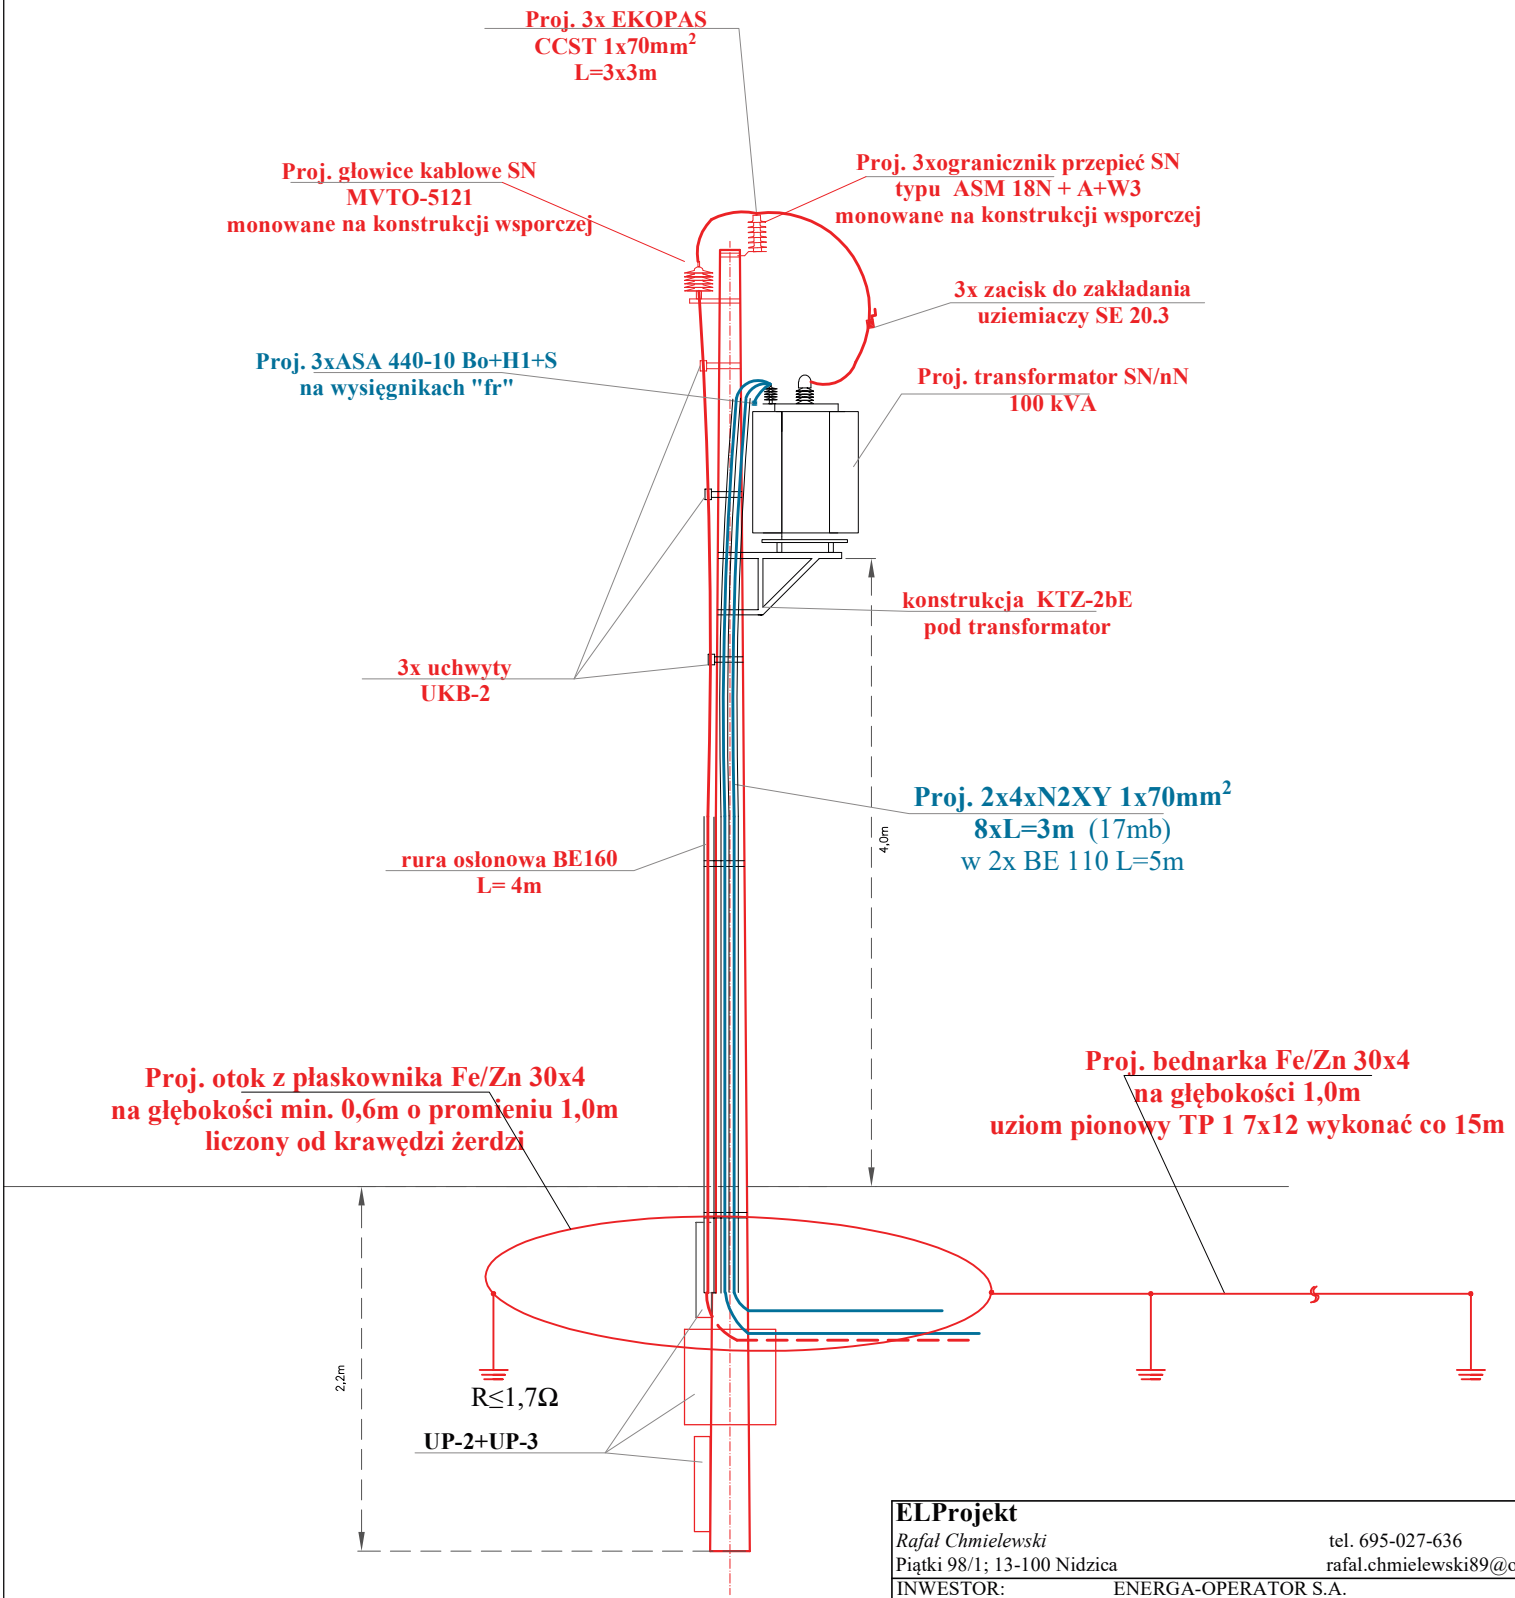

ELProjekt *Rafał Chmielewski* Piątki 98/1; 13-100 Nidzica		tel. 695-027-636 rafal.chmielewski89@o2.pl	
INWESTOR:	ENERGA-OPERATOR S.A. ul. Marynarki Polskiej 130; 80-557 Gdańsk		
UMOWA NR :	OBI/65/2500380 WBS nr B/24/077678 z dn. 06.11.2024r.		
TEMAT :	Linia kablowa SN 15kV, słupowa stacja transf. SN/nn, linia kablowa nn 0,4kV i złącze kablowo- pomiarowe do zasilenia zabudowy rekreacyjnej		
LOKALIZACJA :	Waszulki gm. Nidzica dz. nr 298/39, 298/27, 298/36, 298/30, 396, 298/50		nr rysunku : **E-3**
RYSUNEK :	**Sylwetka stacji transf. SN/nn**		
	Nazwisko, nr uprawnień :	PODPISY	skala : 26
PROJEKTANT :	*mgr inż. Tomasz Pieńkowski* *upr. bud. WAM/0025/OWOE/16*		
OPRACOWAŁ :	*mgr inż. Rafał Chmielewski*		data: 02.2025

istn. słup nr 60/Pgo-10 (ŻN-10)
wg LSNS-og 70(50) Tom I

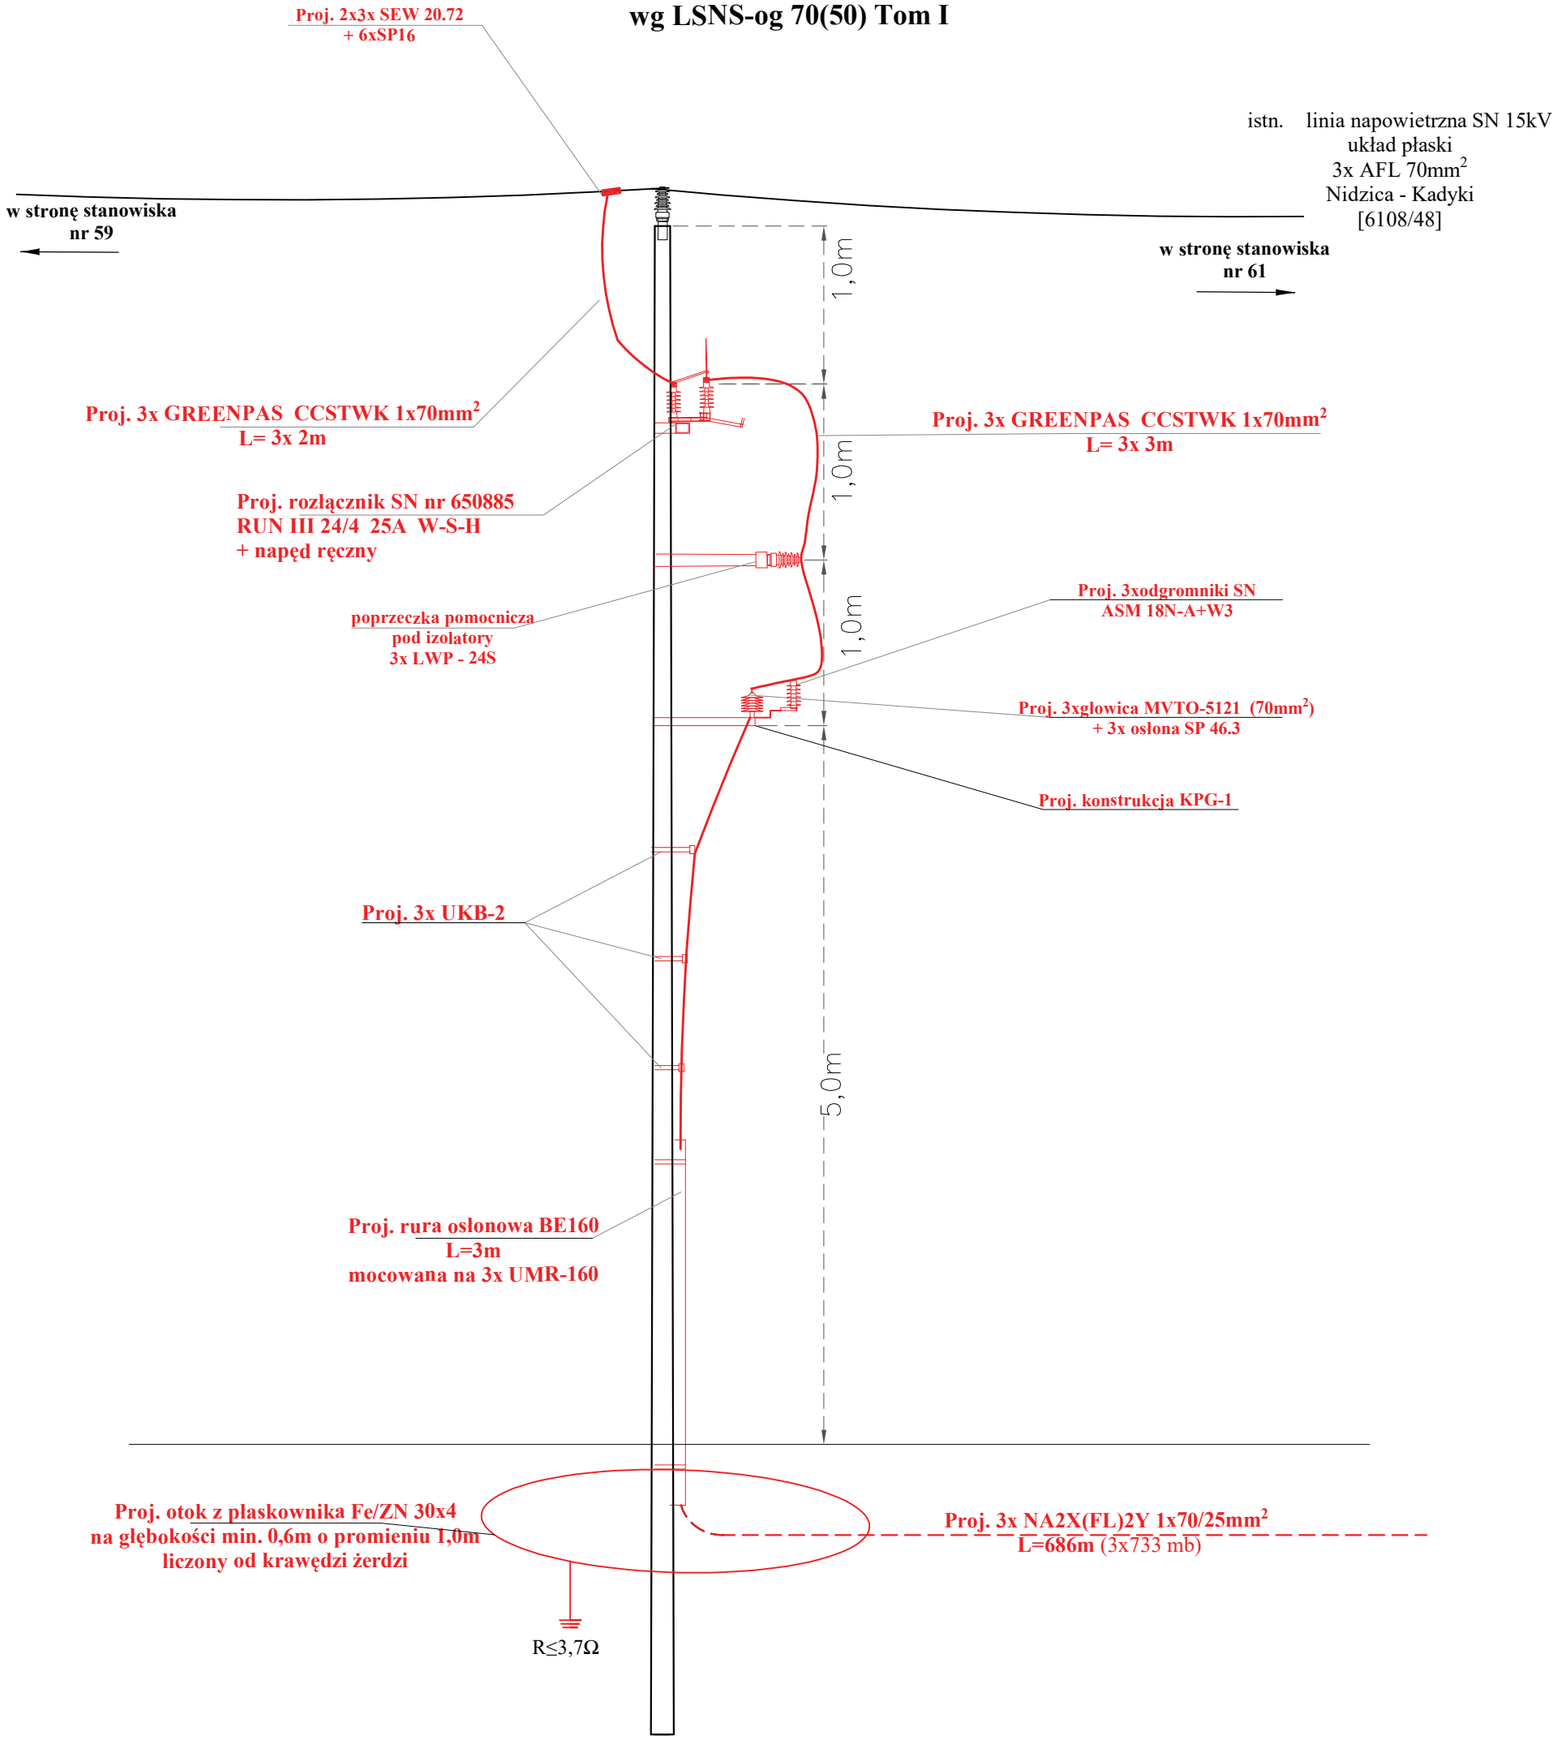

ELProjekt

INWESTOR:	ENERGA-OPERATOR S.A. ul. Marynarki Polskiej 130; 80-557 Gdańsk		
UMOWA NR :	OBI/65/2500380 WBS nr B/24/077678 z dn. 06.11.2024r.		
TEMAT :	Linia kablowa SN 15kV, słupowa stacja transf. SN/nn, linia kablowa nn 0,4kV i złącze kablowo- pomiarowe do zasilenia zabudowy rekreacyjnej		
LOKALIZACJA :	Waszulki gm. Nidzica dz. nr 298/39, 298/27, 298/36, 298/30, 396, 298/50		nr rysunku : **E-4**
RYSUNEK :	**Sylwetka stanowiska SN**		
	Nazwisko, nr uprawnień :	PODPISY	skala : 27
PROJEKTANT :			
OPRACOWAŁ :			data: 02.2025