
UWAGA
- Ochrona od porażeń zapewniona poprzez samoczynne szybkie wyłączanie zasilania
- Układ sieci TN-C
* urządzenia przystosowane do plombowania
- typ uziomu TP 1x10 wg katalogu LnNi-Ensto

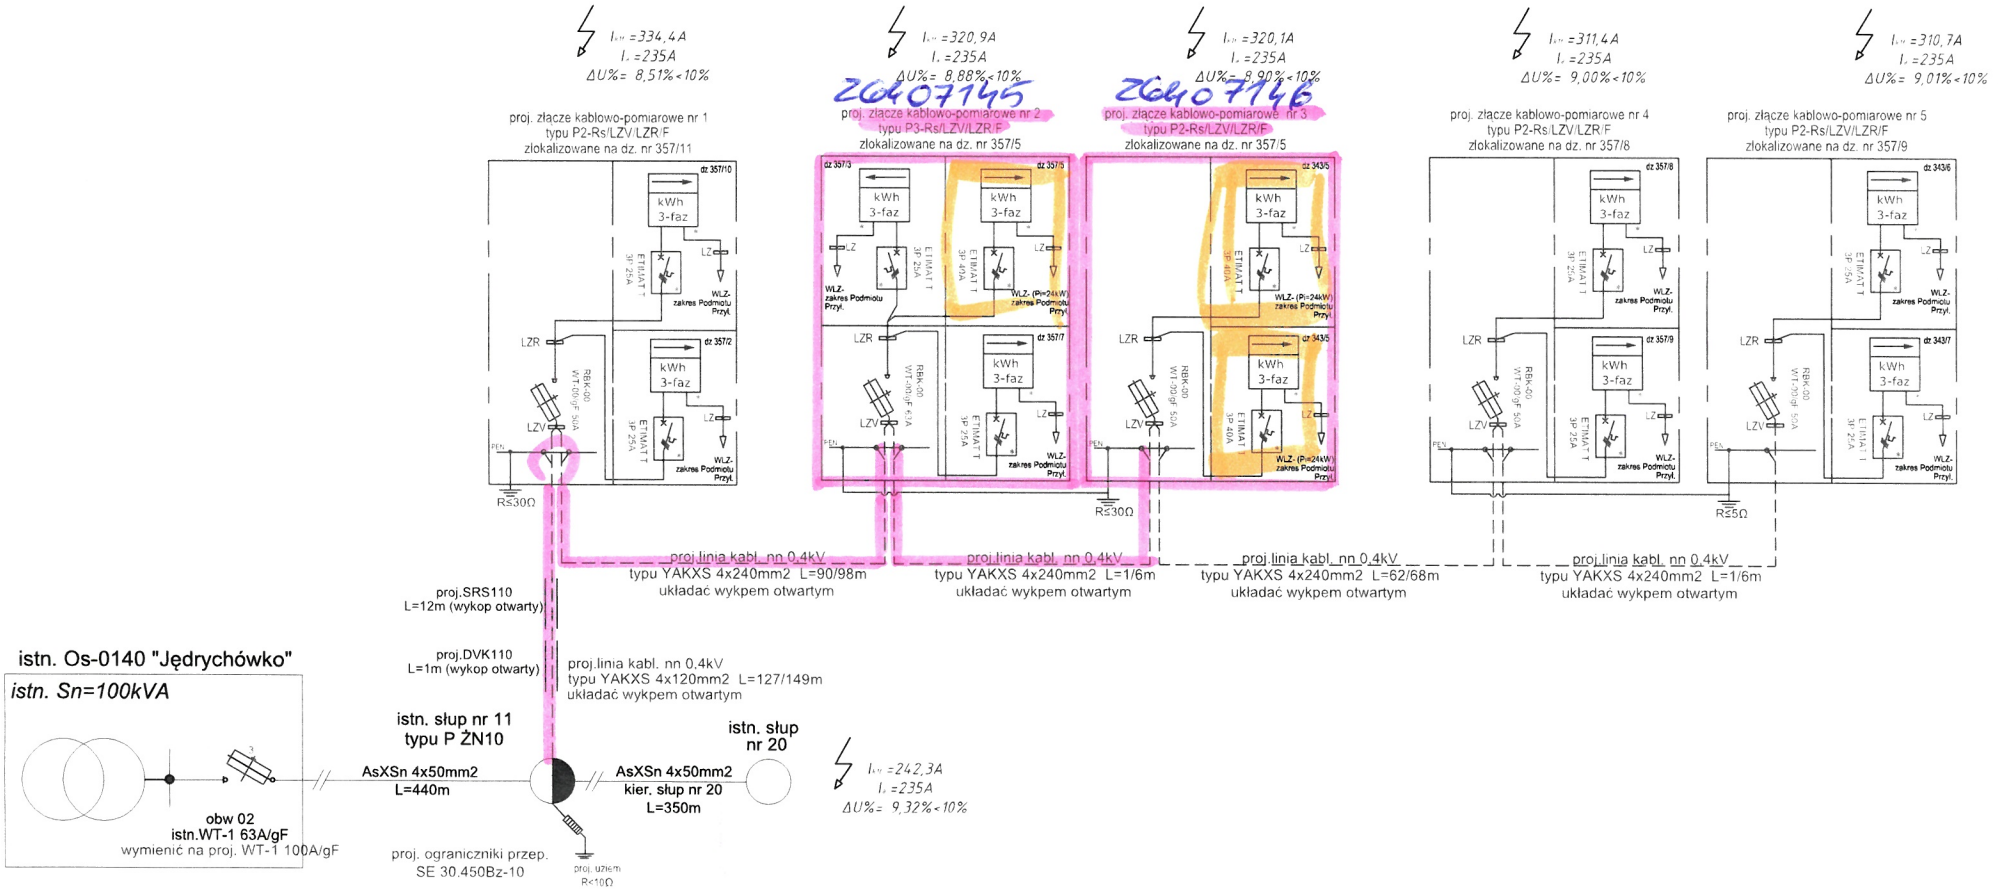

- zakres prac do wykonania (ETAP!)

21.10.2026
Technik Wiodący
ds. Przyłączeń
Sebastian Pose

Firma: investen MAGDALENA KOJTKA ul. Pomorska 28, 82-300 Elbląg e-mail: investen@op.pl tel. 511 23 25 25				Inwestor: ENERGA-OPERATOR SA z siedzibą w Gdańsku ul. Marynarki Polskiej 130, 80-557 Gdańsk	
Nazwa i adres inwestycji:	Elektroenergetyczna sieć kablowa nn 0,4kV do zasilania budynku mieszkalnego. Jędrychówko dz 340, 342, 353/1,353/3, 357/11, 357/4,357/5, 357/8,357/9 obr.0008 Jędrychówko gm.Morąg				
Nazwa rys.:	Schemat układu zasilania				
Projektował:	mgr inż. Krystian Brandt upr. WAM/0008/PWOE/17		Podpis:		
Opracowała:	mgr inż. Magdalena Kojtka		Podpis:		
Faza: projekt	Data: 08.2026	Nr OBI: OBI/64/2502403	Nr warunków: P/25/033298	Skala: -	Nr rys.: E-02