Energa operator

ENERGA - OPERATOR SA Oddział w Olsztynie

Wytyczne w zakresie zasad realizacji prac na sieciach OBI/ 64/2502403

Nazwa i adres obiektu(zamówienia) ....Budowa sieci kablowej nn 0.4kV do zasilania budynków mieszkalnych w m. Jędrychówko dz. 357/5 gm.Morąg na podst. warunków P/25/033298

1) Prace na niskim napięciu winny być wykonywane w technologii PPN.

2. Jeżeli z przyczyn obiektywnych nie można wykonać prac w technologii PPN to dopuszcza się wyłączenie i:
   a) dopuszczenie do prac na sieci nN realizuje:
      WYKONAWCA ☐ ENERGA ☐
   b) agregat zapewnia:
      WYKONAWCA ☐ ENERGA ☐
      - Ilość ..... moc..... - Ilość ..... moc.....
      - Ilość ..... moc..... - Ilość ..... moc.....
      - Ilość ..... moc..... - Ilość ..... moc.....

I. **Dotyczy robót na SN, bądź SN i nN:**

1. Dopuszczenie do prac na sieciach SN realizuje:
   WYKONAWCA ☐ ENERGA ☐

2. Zakres zlecenia wymaga pracy agregatów:
   TAK ☐ NIE ☐

3. Agregat zapewnia:
   WYKONAWCA ☐ ENERGA ☐
   - Ilość ..... moc..... - Ilość ..... moc.....
   - Ilość ..... moc..... - Ilość ..... moc.....
4. Przewidywany czas pracy na sieci:
   - ilość wyłączeń: .....
   - czas wyłączeń: .....

5. Wykonawca zobowiązany jest do organizacji szkoleń w zakresie nowych urządzeń, dotychczas nie stosowanych w sieci Zamawiającego.
   TAK ☐ NIE ☐

LP	TYP URZĄDZENIA/APARATU DLA KTOREGO WYMAGANE JEST SZKOLENIE	ILOŚĆ OSÓB OBJĘTYCH SZKOLENIEM	ZAKRES SZKOLENIA
1			
2			
3			


6. Uwagi:
   Wymiana wkładek bezpiecznikowych - wykona WUS Os-0140 Jędrychówko obw. 02

Sporządził
Pracownik MZE/MMP:
2026 -03- 28
Technik
ds. Planowania Usług Sieciowych
Leszek Nejman

Zatwierdził:
Kierownik MZE/MMP:
Dyrektor
Rejonu Dystrybucji w Ostródzie i Iławie
Przemysław Tulesza

Pole wyboru ☐ wypełnić znakiem X

UWAGA
- Ochrona od porażeń zapewniona poprzez samoczynne szybkie wyłączanie zasilania
- Układ sieci TN-C
* urządzenia przystosowane do plombowania
- typ uziomu TP 1x10 wg katalogu LnNi-Ensto

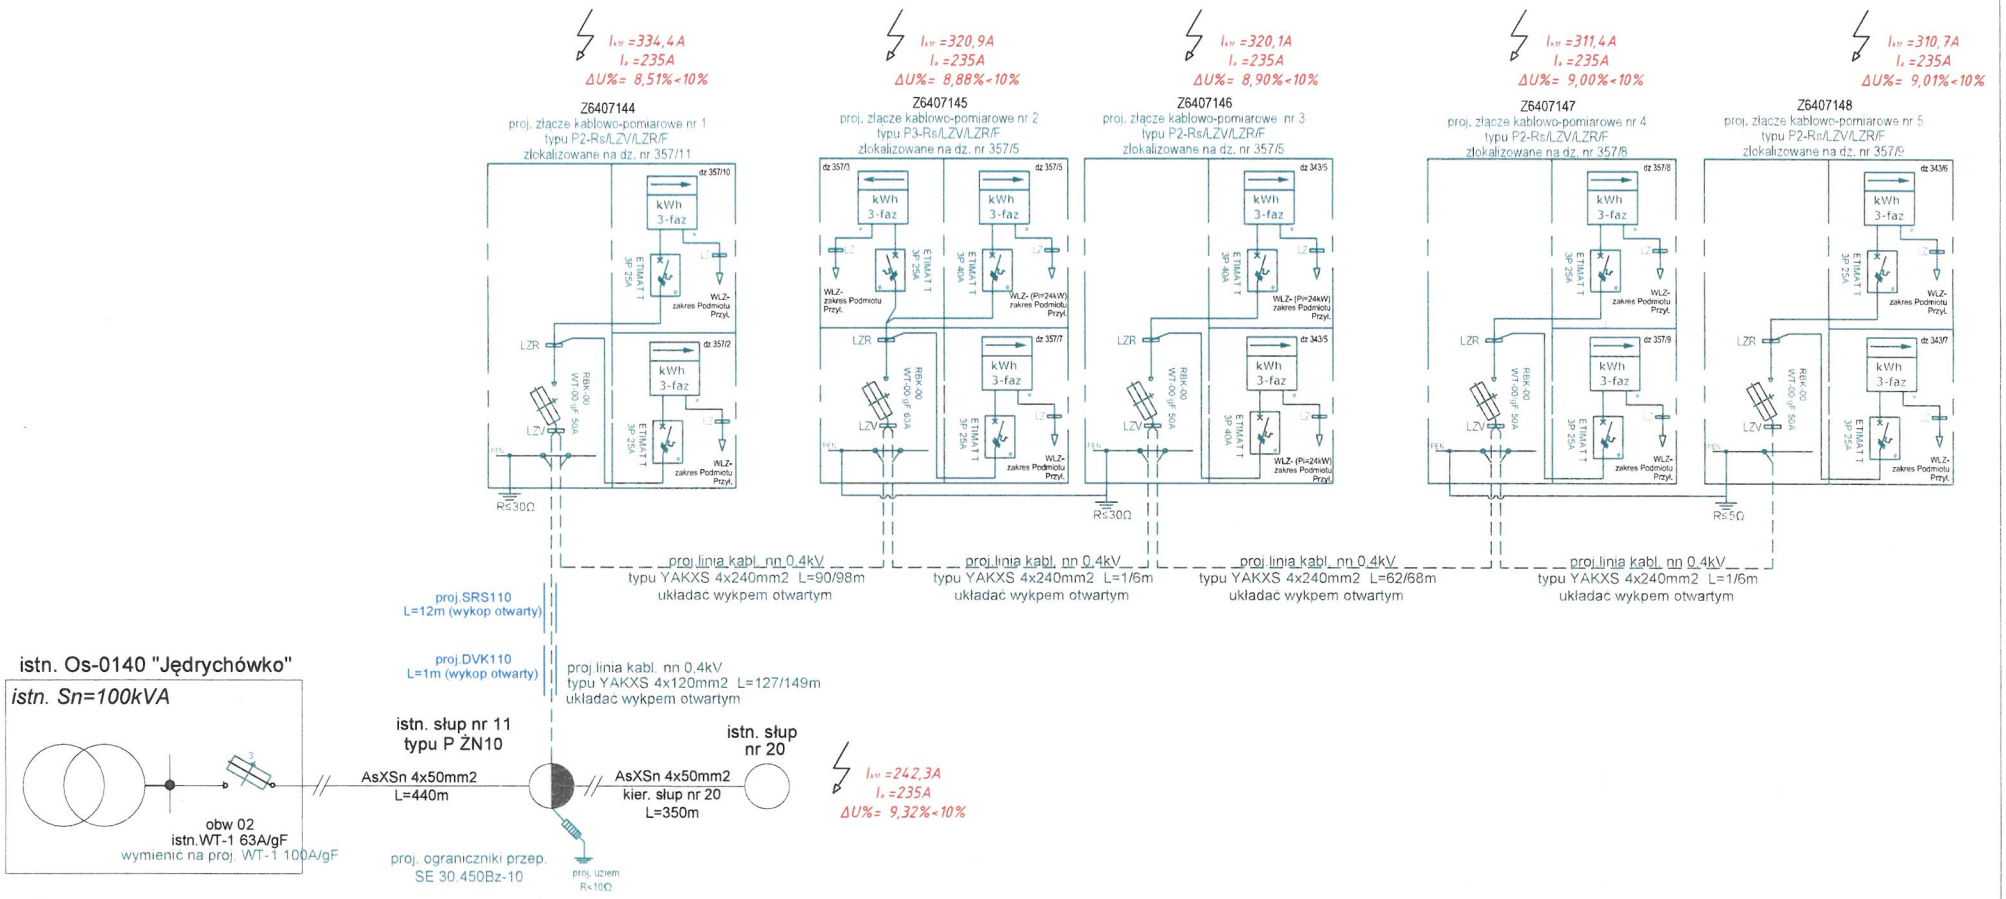

Firma: investen MAGDALENA KOJTKA ul. Pomorska 28, 82-300 Elbląg e-mail: investen@op.pl; tel. 511 23 25 25			Inwestor: ENERGA-OPERATOR SA z siedzibą w Gdańsku ul. Marynarki Polskiej 130, 80-557 Gdańsk			
Nazwa i adres inwestycji:	Elektroenergetyczna sieć kablowa nn 0,4kV do zasilania budynku mieszkalnego. Jędrychówko dz 340, 342, 353/1,353/3, 357/11, 357/4,357/5, 357/8,357/9 obr.0008 Jędrychówko gm.Morąg					
Nazwa rys.	Schemat układu zasilania					
Projektował	mgr inż. Krystian Brandt upr. WAW0008/PWOE/17		Podpis			
Opracowała	mgr inż. Magdalena Kojtka		Podpis			
Faza: projekt	Data: 08.2026	Nr OBI: OBI/64/2502403	Nr warunków: P/25/033298	Skala: -	Nr rys.: E-02	